


COTAS CIMENTACIÓN

- C.S.Z. = -13.01 m
- C.S.Z. = -13.79 m
- C.S.Z. = -13.91 m
- C.S.Z. = -15.20 m
- RELLENO DE TRASDÓS DE MUROS DE CONTENCIÓN CON FICÓN COMPACTADO

CUADRO DE ELEMENTOS DE CIMENTACIÓN

Referencias	Dimensiones (cm)	Canto (cm)	Armado inf. X	Armado inf. Y	Armado sup. X	Armado sup. Y
A27	150x150	50	7012x20	7012x20		
D21 y Q20	225x225	50	11016x20	11016x20		
D2, D22, D23, G23, J23, Q22, T20 y T22	200x200	50	8016x25	8016x25		
E26, E27, N23, P9, R9, Q21 y T21	175x175	50	11012x15	11012x15		
G26	100x100	40	5012x20	5012x20		
G22, J22, N20, N21, N22 y R15	325x325	70	16020x20	16020x20		
Q25	125x125	40	6012x20	6012x20		
T15	275x275	50	8020x30	8020x30		
(D4-H4)	850x300	100	12030x25	34030x25	12035x25	34020x25
(D8-D5)	1025x300	130	15030x20	51020x20	19025x15	51020x20
(B-H5)	1150x375	130	18020x20	57020x20	18025x20	57020x20
(K7-M9)	660x375	80	15025x25	26025x25	15016x25	26016x25
(U9-T9)	400x200	50	10016x20	20016x20	10016x20	20016x20
(G21-J21)	925x400	100	16025x25	46020x20	20020x20	46020x20
(I14-I12)	875x375	100	18020x20	43020x20	15020x25	35020x25
(J17-I18)	925x400	100	16025x25	37025x25	16020x25	37020x25
(M12-I12)	700x400	90	16025x25	28025x25		
(M15-P15)	875x300	100	12025x25	35025x25	12025x25	35025x25
(P12-R12)	975x400	100	16025x25	39025x25	16020x25	39020x25
(U12-T12)	475x300	60	12030x25	19020x25	15012x20	24012x20
(M-1, M-2, M-3, M-4, M-6, M-7, M-8, M-9 Y M-9)	1165x50	40	4016x10	39012x30	3012x15	39012x30
NUCLEO ASCENSOR Y ESCALERA	1700x750	100	38025x20	88025x20	38025x20	88025x20

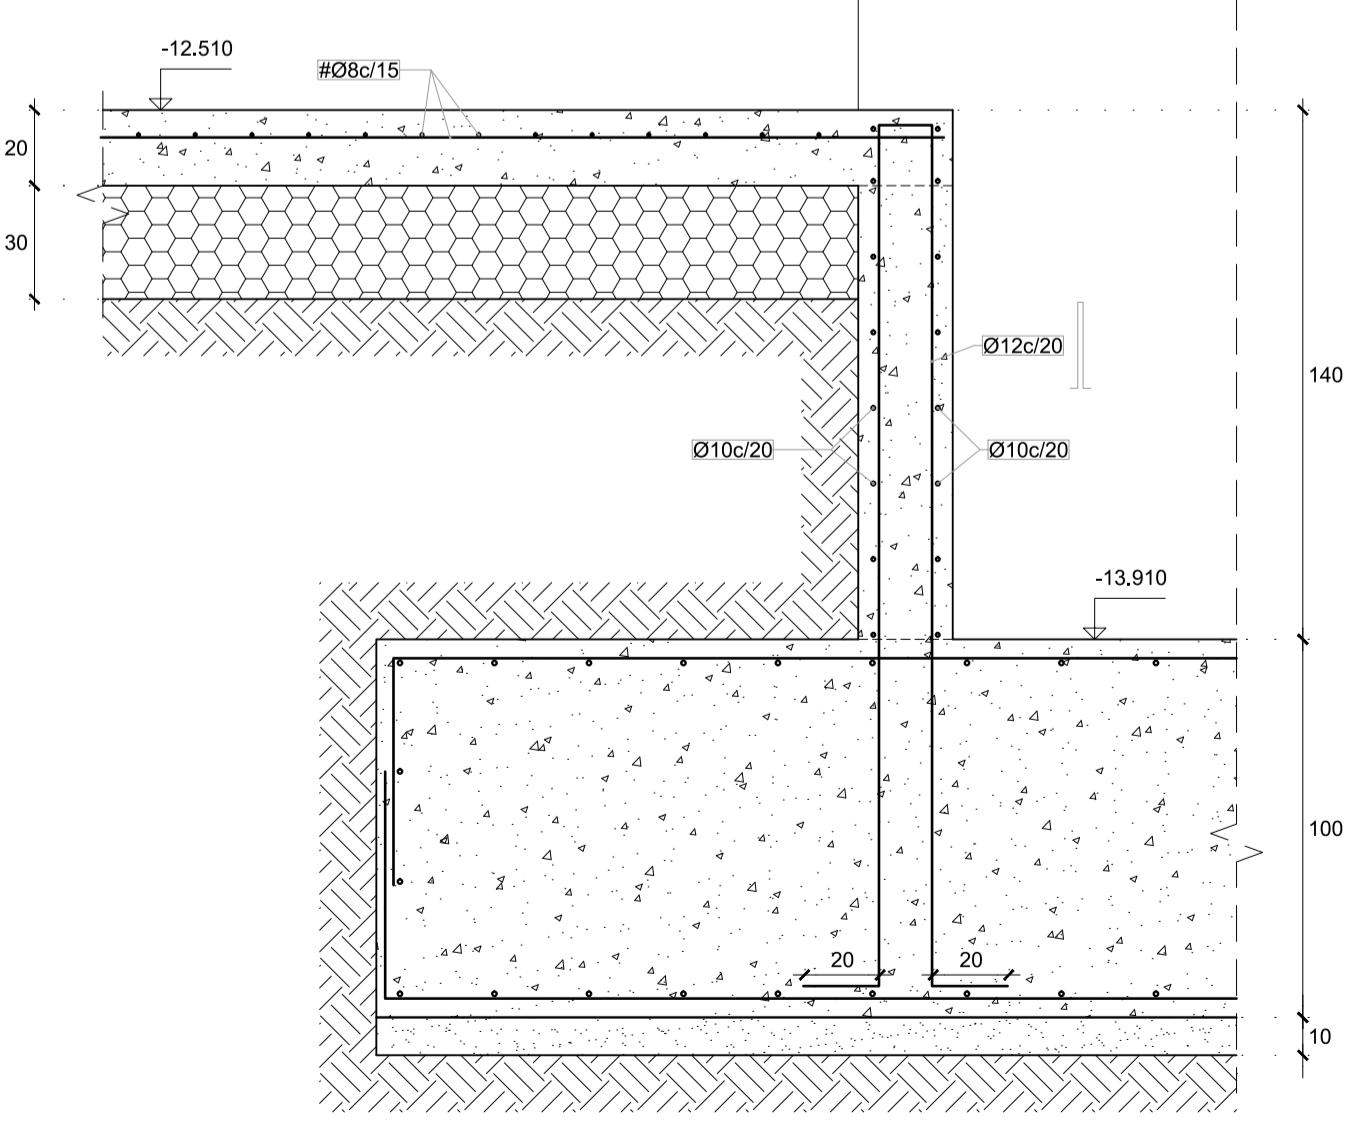

PLANTA CIMENTACION
ESCALA: 1/100

DETALLE DE ARMADO DE MURO DE FOSO DE ASCENSOR EN ALINEACIÓN D
ESCALA: 1/20

PROYECTO DE EJECUCIÓN-FASE 1
EDIFICIO REPRESENTATIVO DEL PARQUE CIENTÍFICO Y TECNOLÓGICO DE TENERIFE

Parcela 8. Parque Científico y Tecnológico de Cuevas Blancas. Santa Cruz de Tenerife

plano **Planta Cimentación Estructura** **E.02**

referencia E-01-02.dwg fecha Julio 2014 formato 1295 x 594 escala 1/100

propietario Parque Científico y Tecnológico de Tenerife

arquitectos **3arquitectos** gestión integral de proyectos S.L.P.P.

José Ignacio Braquehais Conesa Sara Solé Wert Juan José García Aranda Pérez

3arquitectos C/ San Bernardo 126, 1º A 28015 Madrid | tel:91 578 34 03 | fax:91 577 49 84 | a3@3arquitectos.es