



ARMADO DE VIGAS PLANTA BAJA (-0.18 m)
 ESCALA ALZADOS 1:100
 ESCALA SECCIÓN 1:50

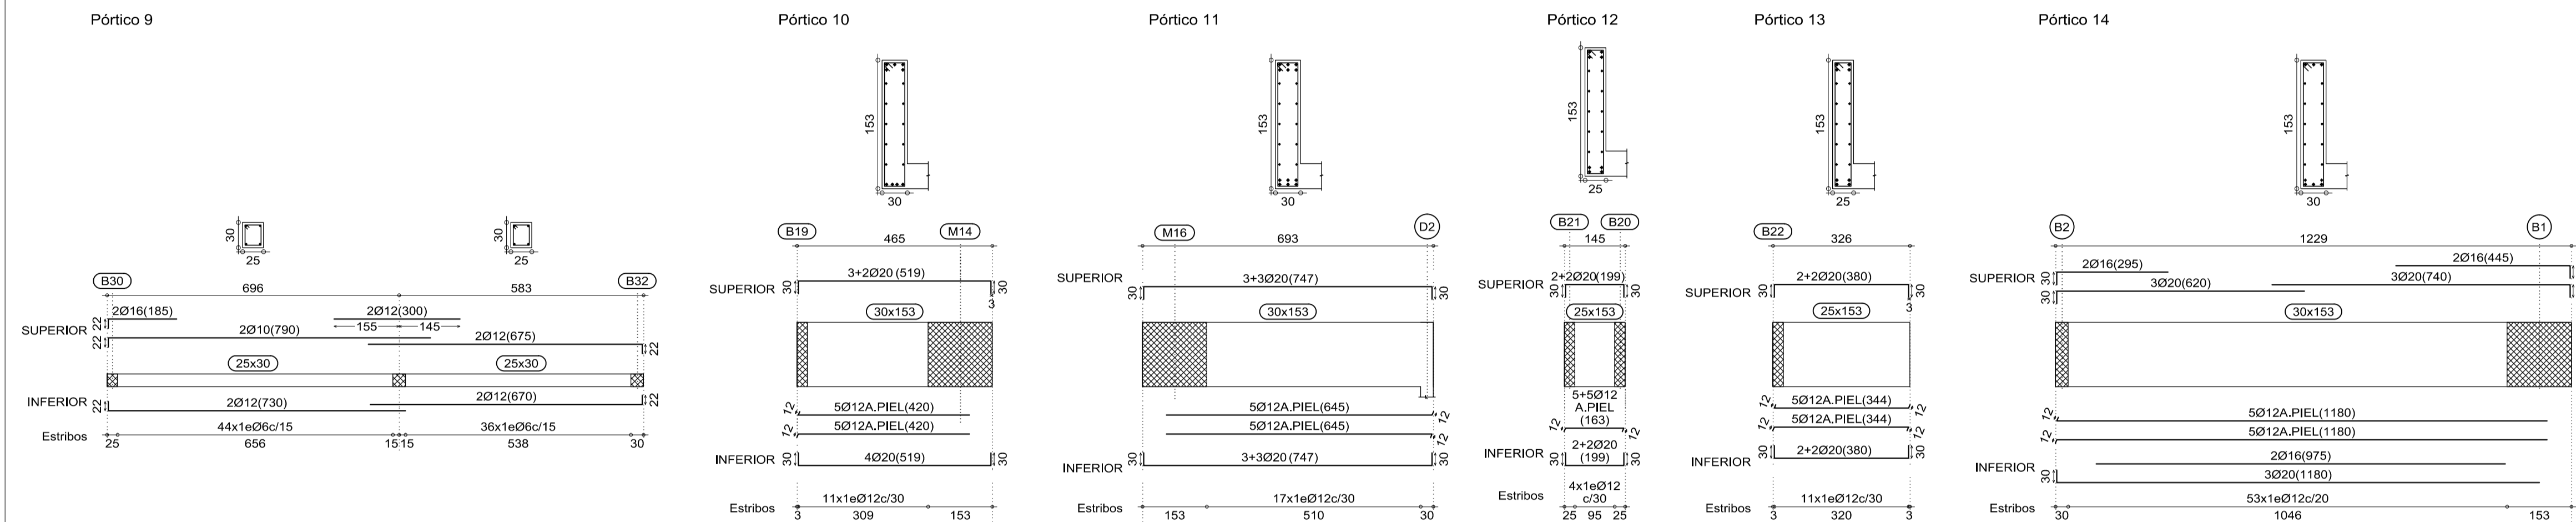

ARMADO DE VIGAS PLANTA BAJA (-0.18 m)
 ESCALA ALZADOS 1:100
 ESCALA SECCIÓN 1:50

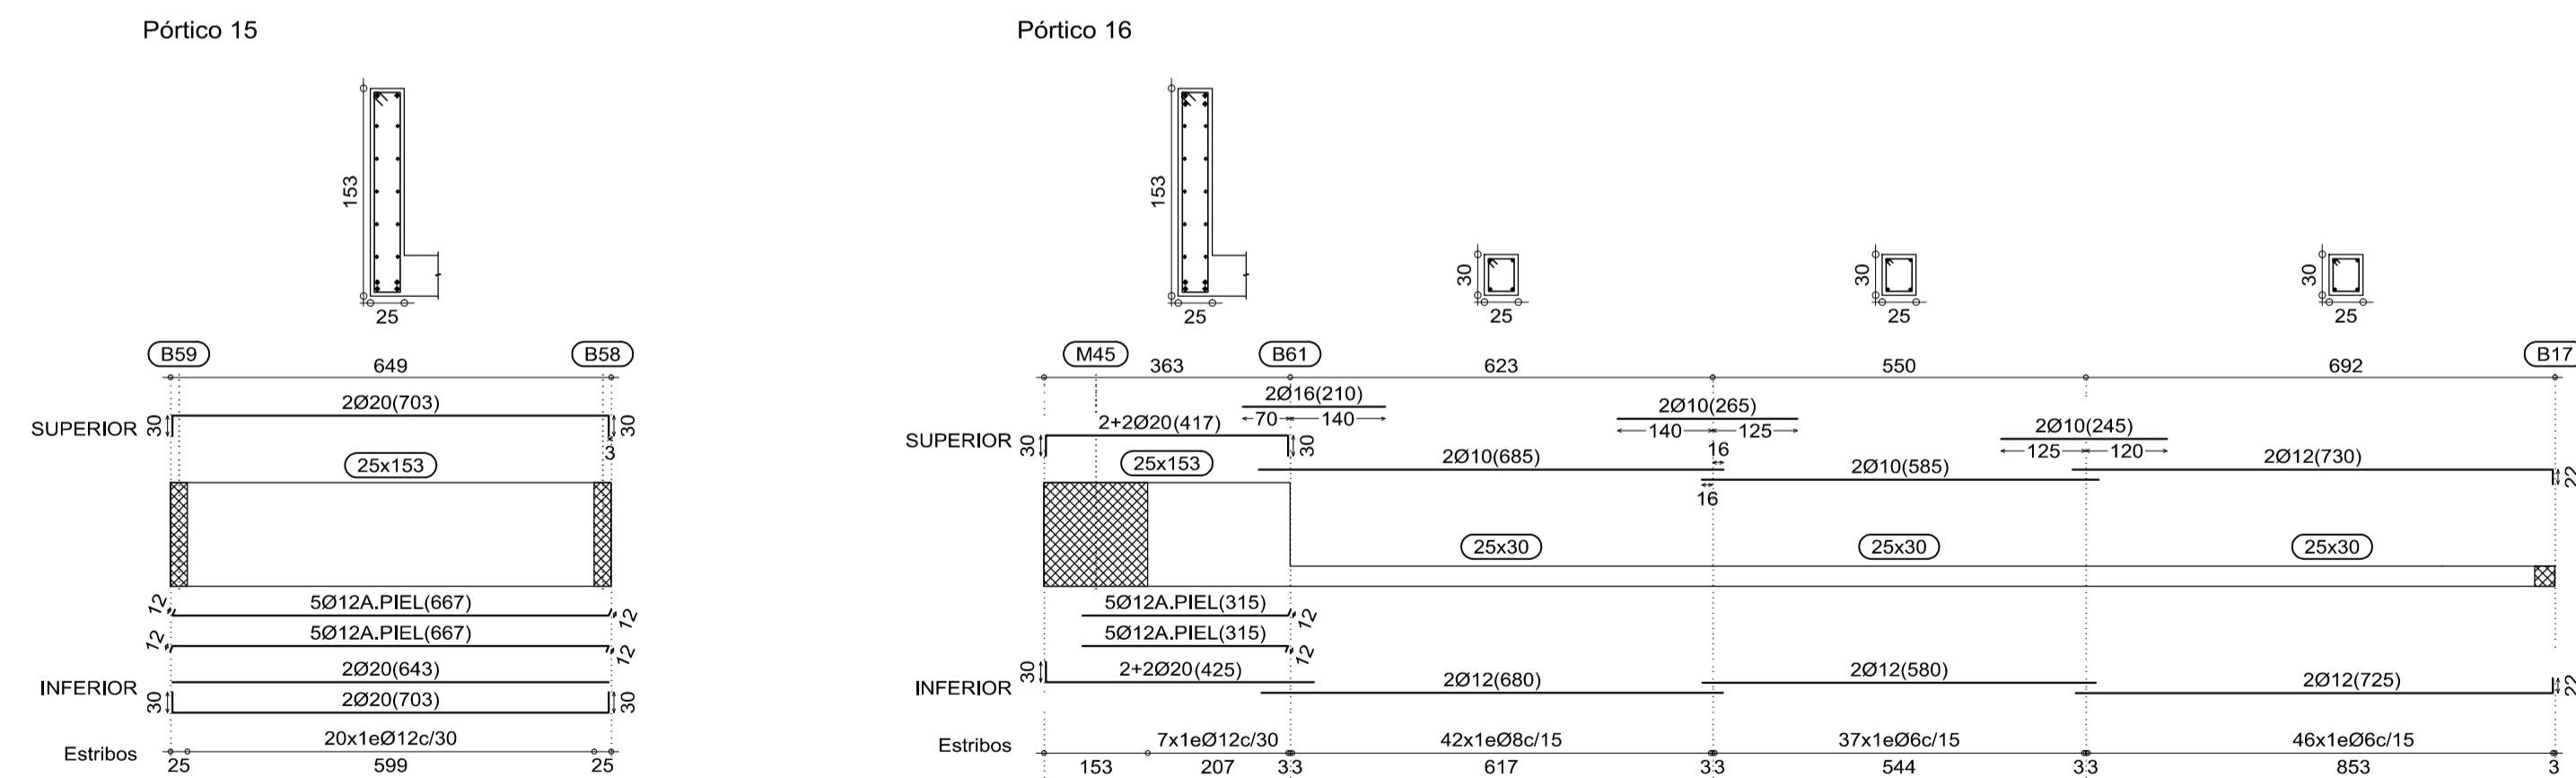

ARMADO DE VIGAS PLANTA BAJA (-0.18 m)
 ESCALA ALZADOS 1:100
 ESCALA SECCIÓN 1:50

proyecto PROYECTO DE EJECUCIÓN-FASE 1
EDIFICIO REPRESENTATIVO DEL PARQUE CIENTIFICO Y TECNOLÓGICO DE TENERIFE

Parcela 8. Parque Científico y Tecnológico de Cuevas Blancas. Santa Cruz de Tenerife

plano Armado vigas III
 Estructura

E.62

referencia E-60-64.dwg fecha Julio 2014 formato 840 x 594 escala 1/100



arquitectos a3arquitectos gestión integral de proyectos S.L.P.P

José Ignacio Bjaquehuals Conesa Sara Solé Wert Juan José García Aranda Pez