



Alzado Oeste

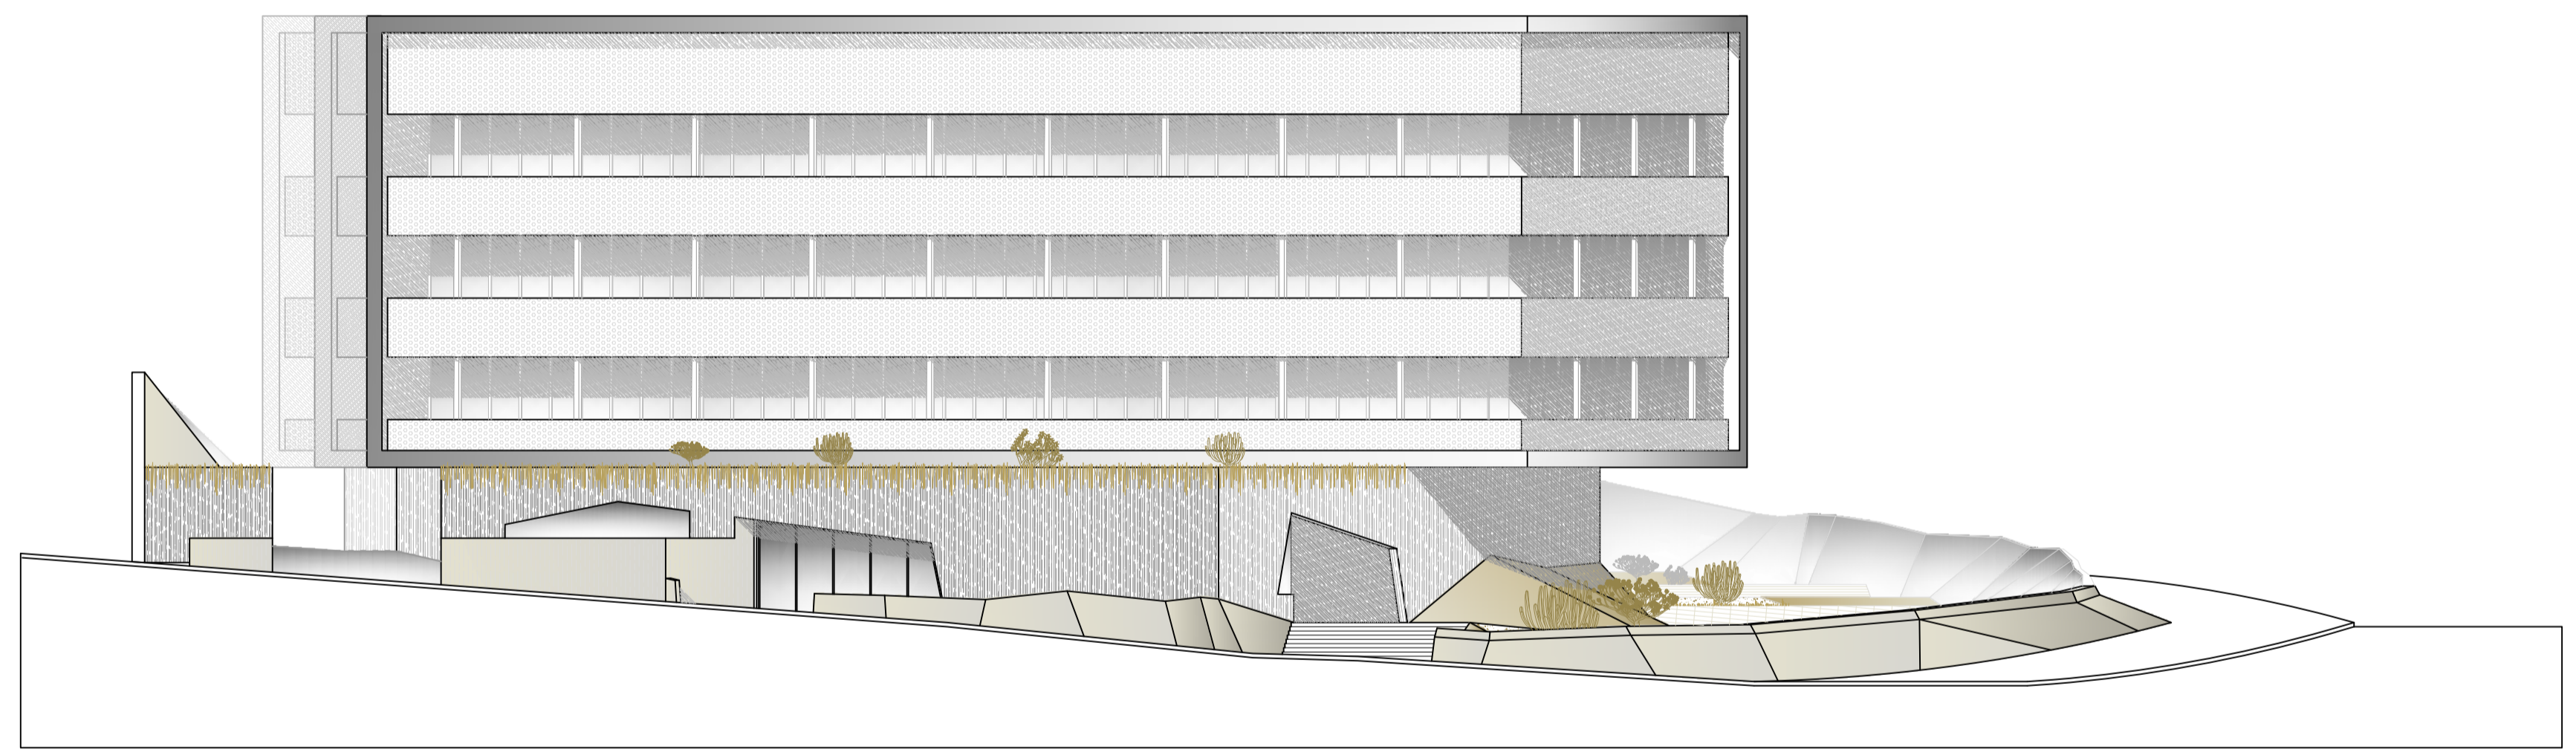

Alzado Sur

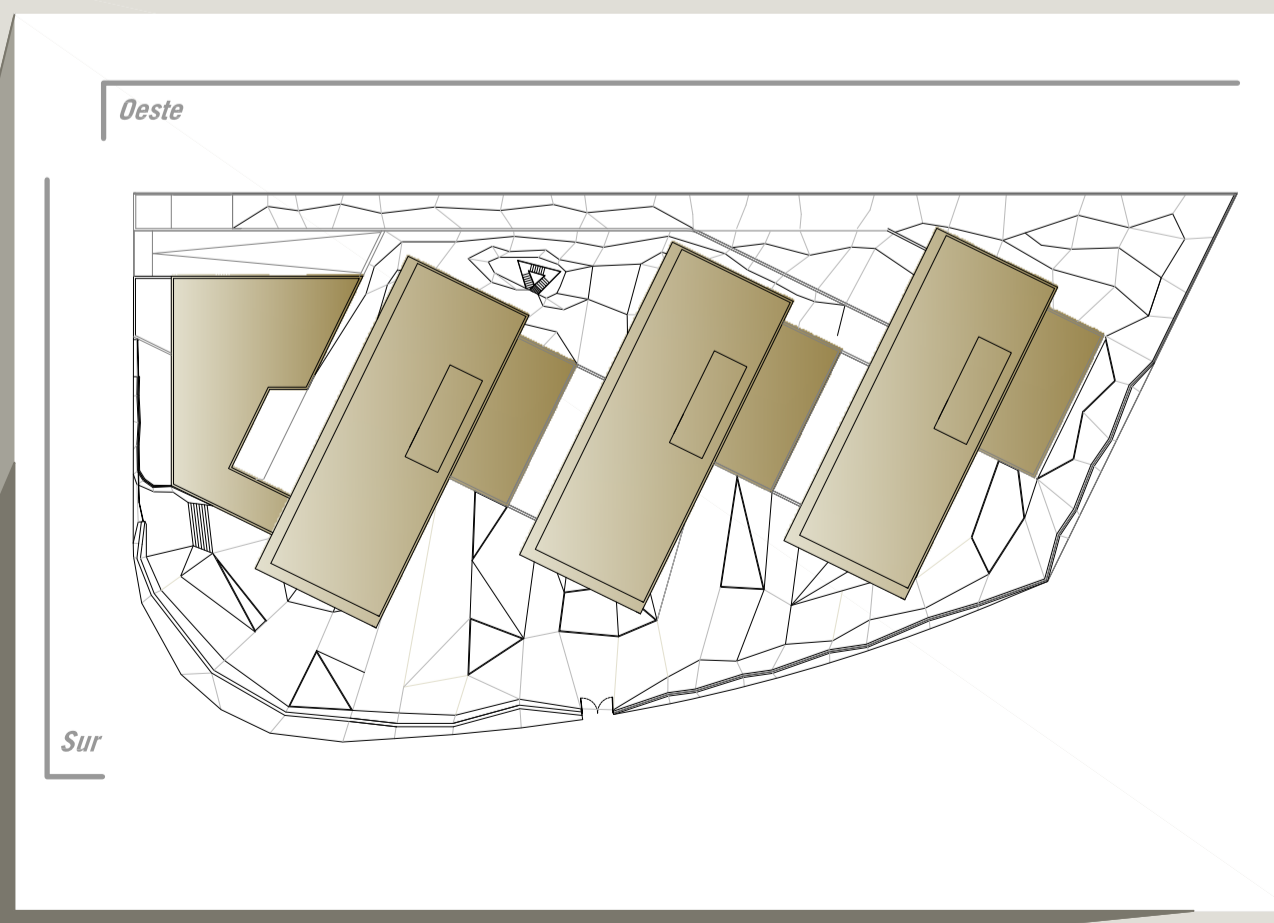

EQUIPO



Edificio Multiempresas
del Parque Científico y Tecnológico de Tenerife

PROMOTOR
PARQUE CIENTÍFICO Y
TECNOLÓGICO DE TENERIFE

PROYECTO
EDIFICIO MULTIEMPRESAS
DEL PARQUE CIENTÍFICO Y
TECNOLÓGICO DE TENERIFE

PA-r
Junio_2014
ALZADOS
Sur y Oeste

1:200

09
12

