

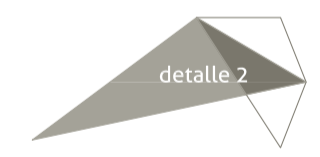



E 1:50

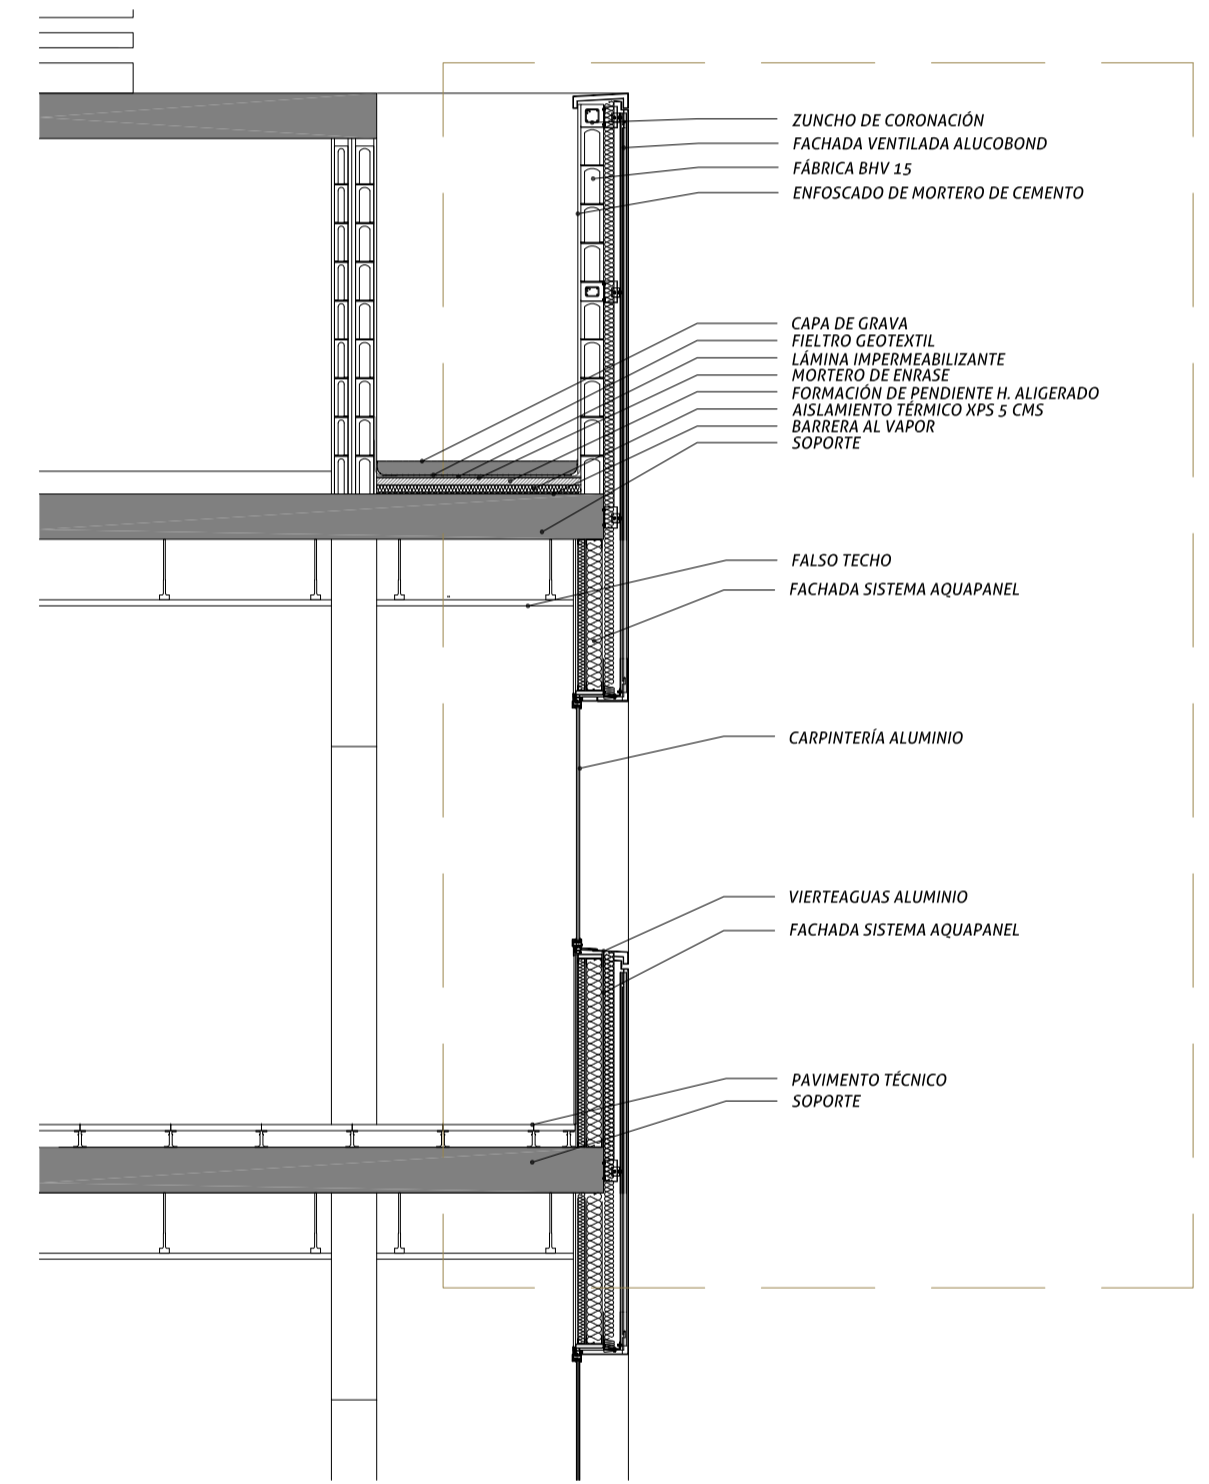

E 1:50

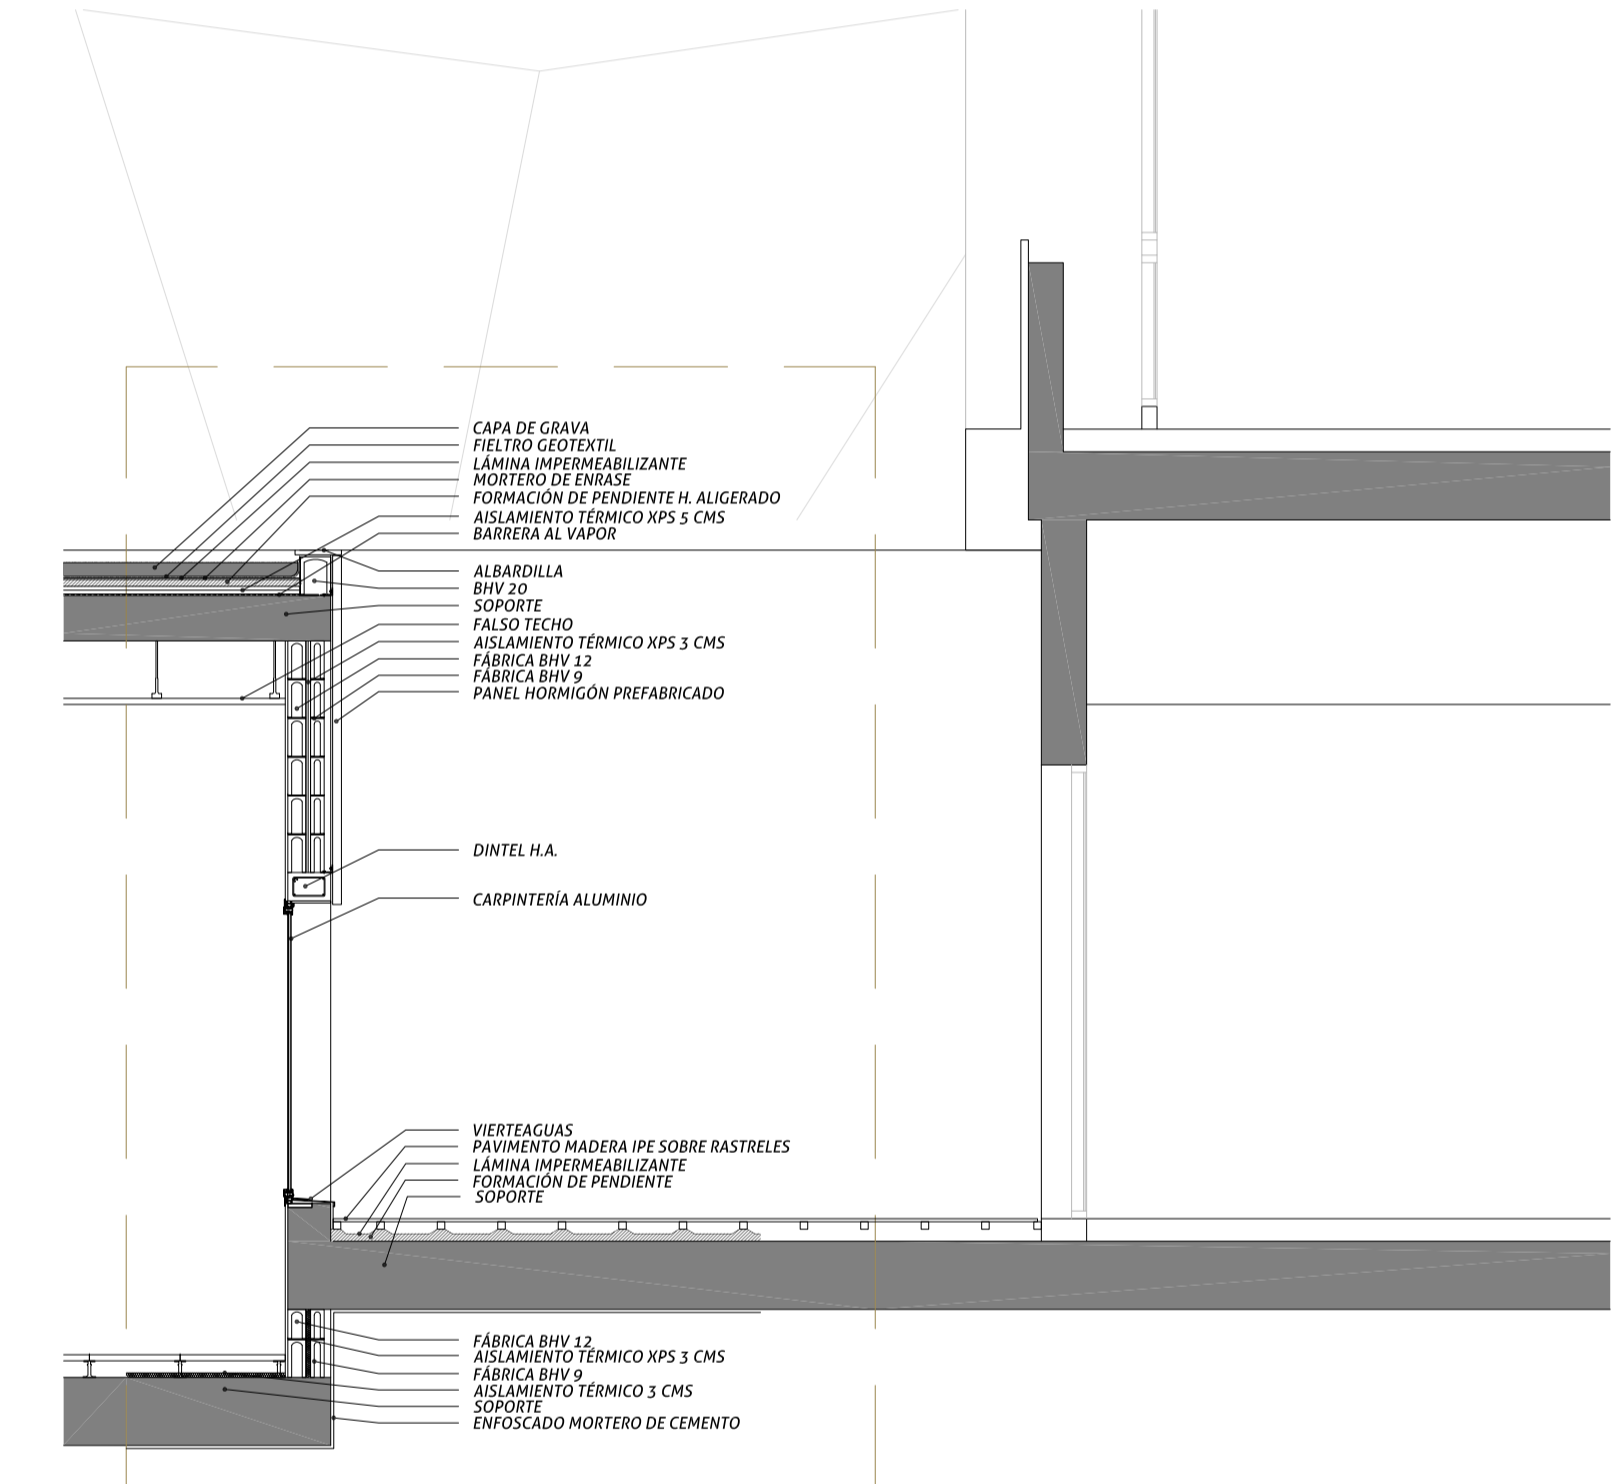

E 1:50

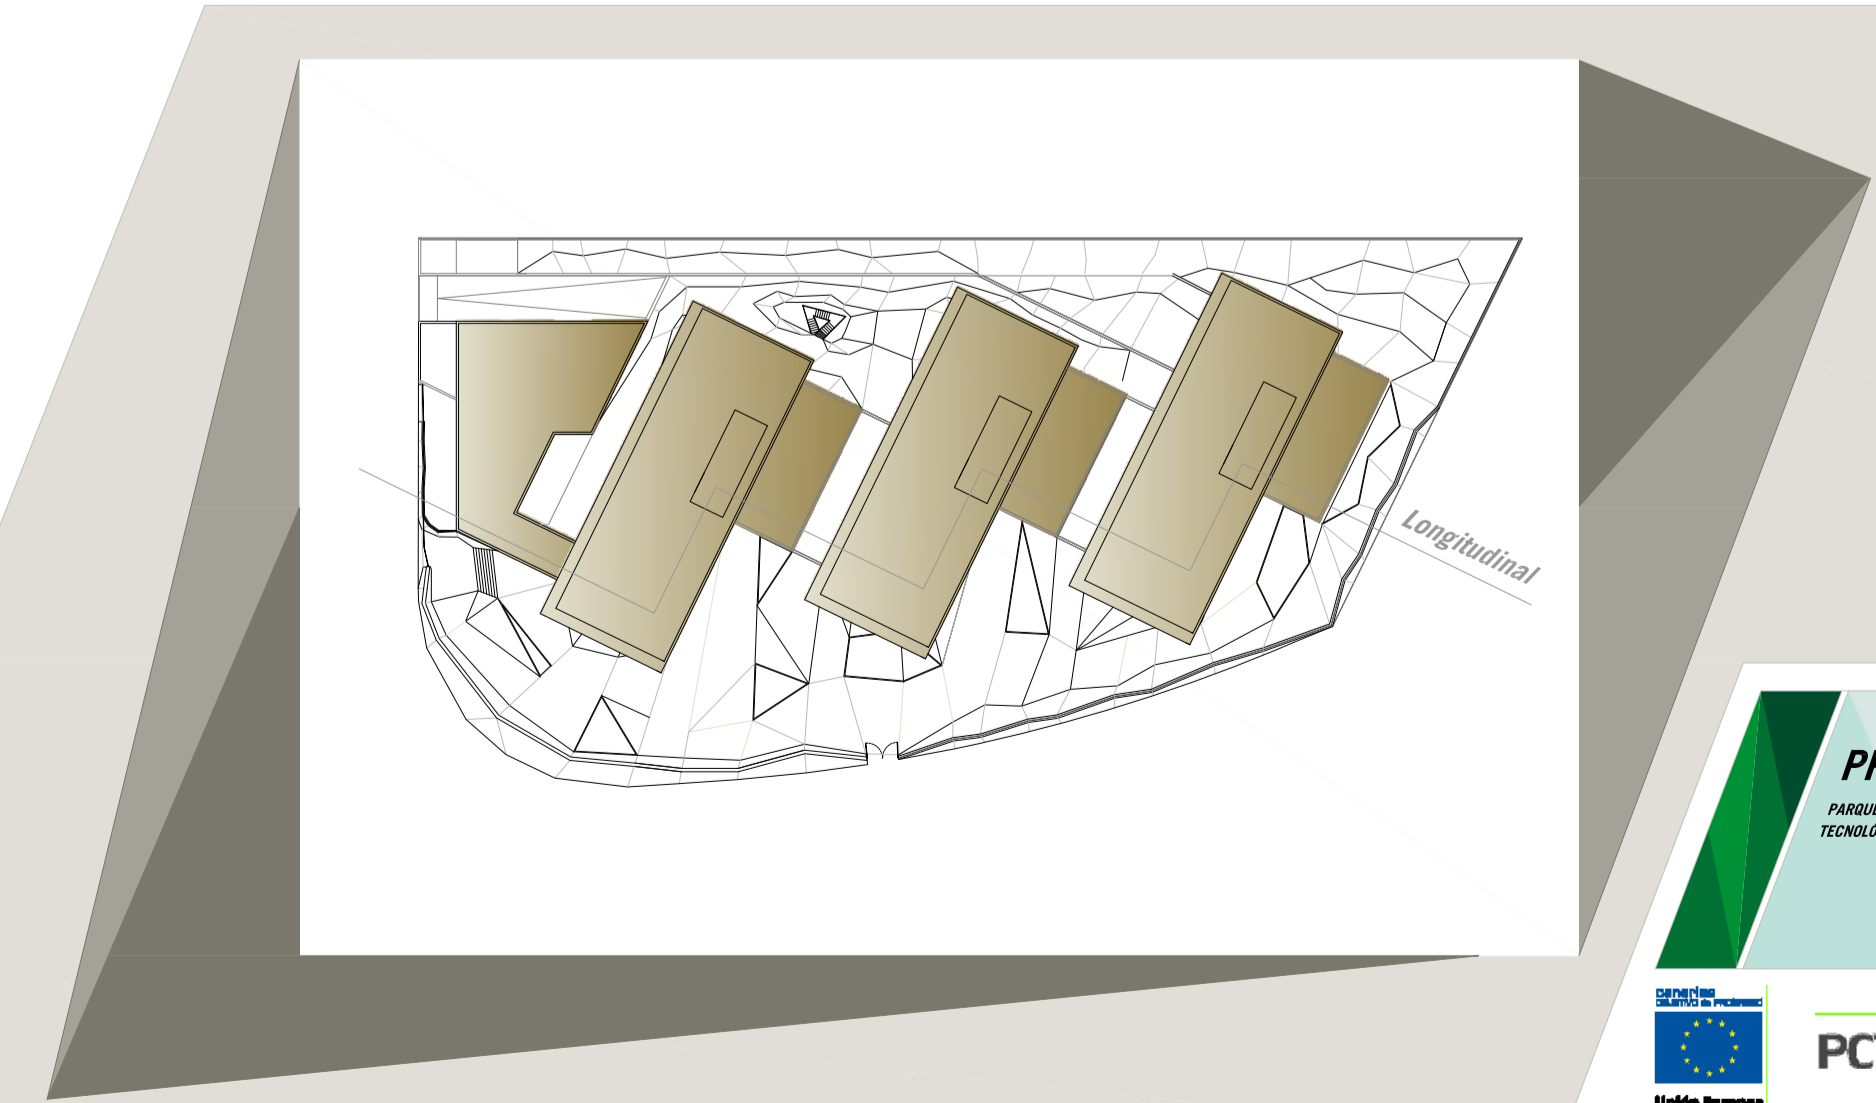

EQUIPO

UTE EYM Servicios Profesionales S.L.P.
ESTEYCO S.A.P.

evm Servicios Profesionales

ESTEYCO

EME PCTT

Edificio Multiempresas
del Parque Científico y Tecnológico de Tenerife

PROMOTOR
PARQUE CIENTÍFICO Y TECNOLÓGICO DE TENERIFE

PROYECTO
EDIFICIO MULTIEMPRESAS DEL PARQUE CIENTÍFICO Y TECNOLÓGICO DE TENERIFE
UBICACIÓN:
Manzana 3 del Sector SP-19
Carrizal Blanco

PA-r
Junio_2014
1:200
SECCIÓN LONGITUDINAL Y DETALLES CONSTRUCTIVOS

12 / 12