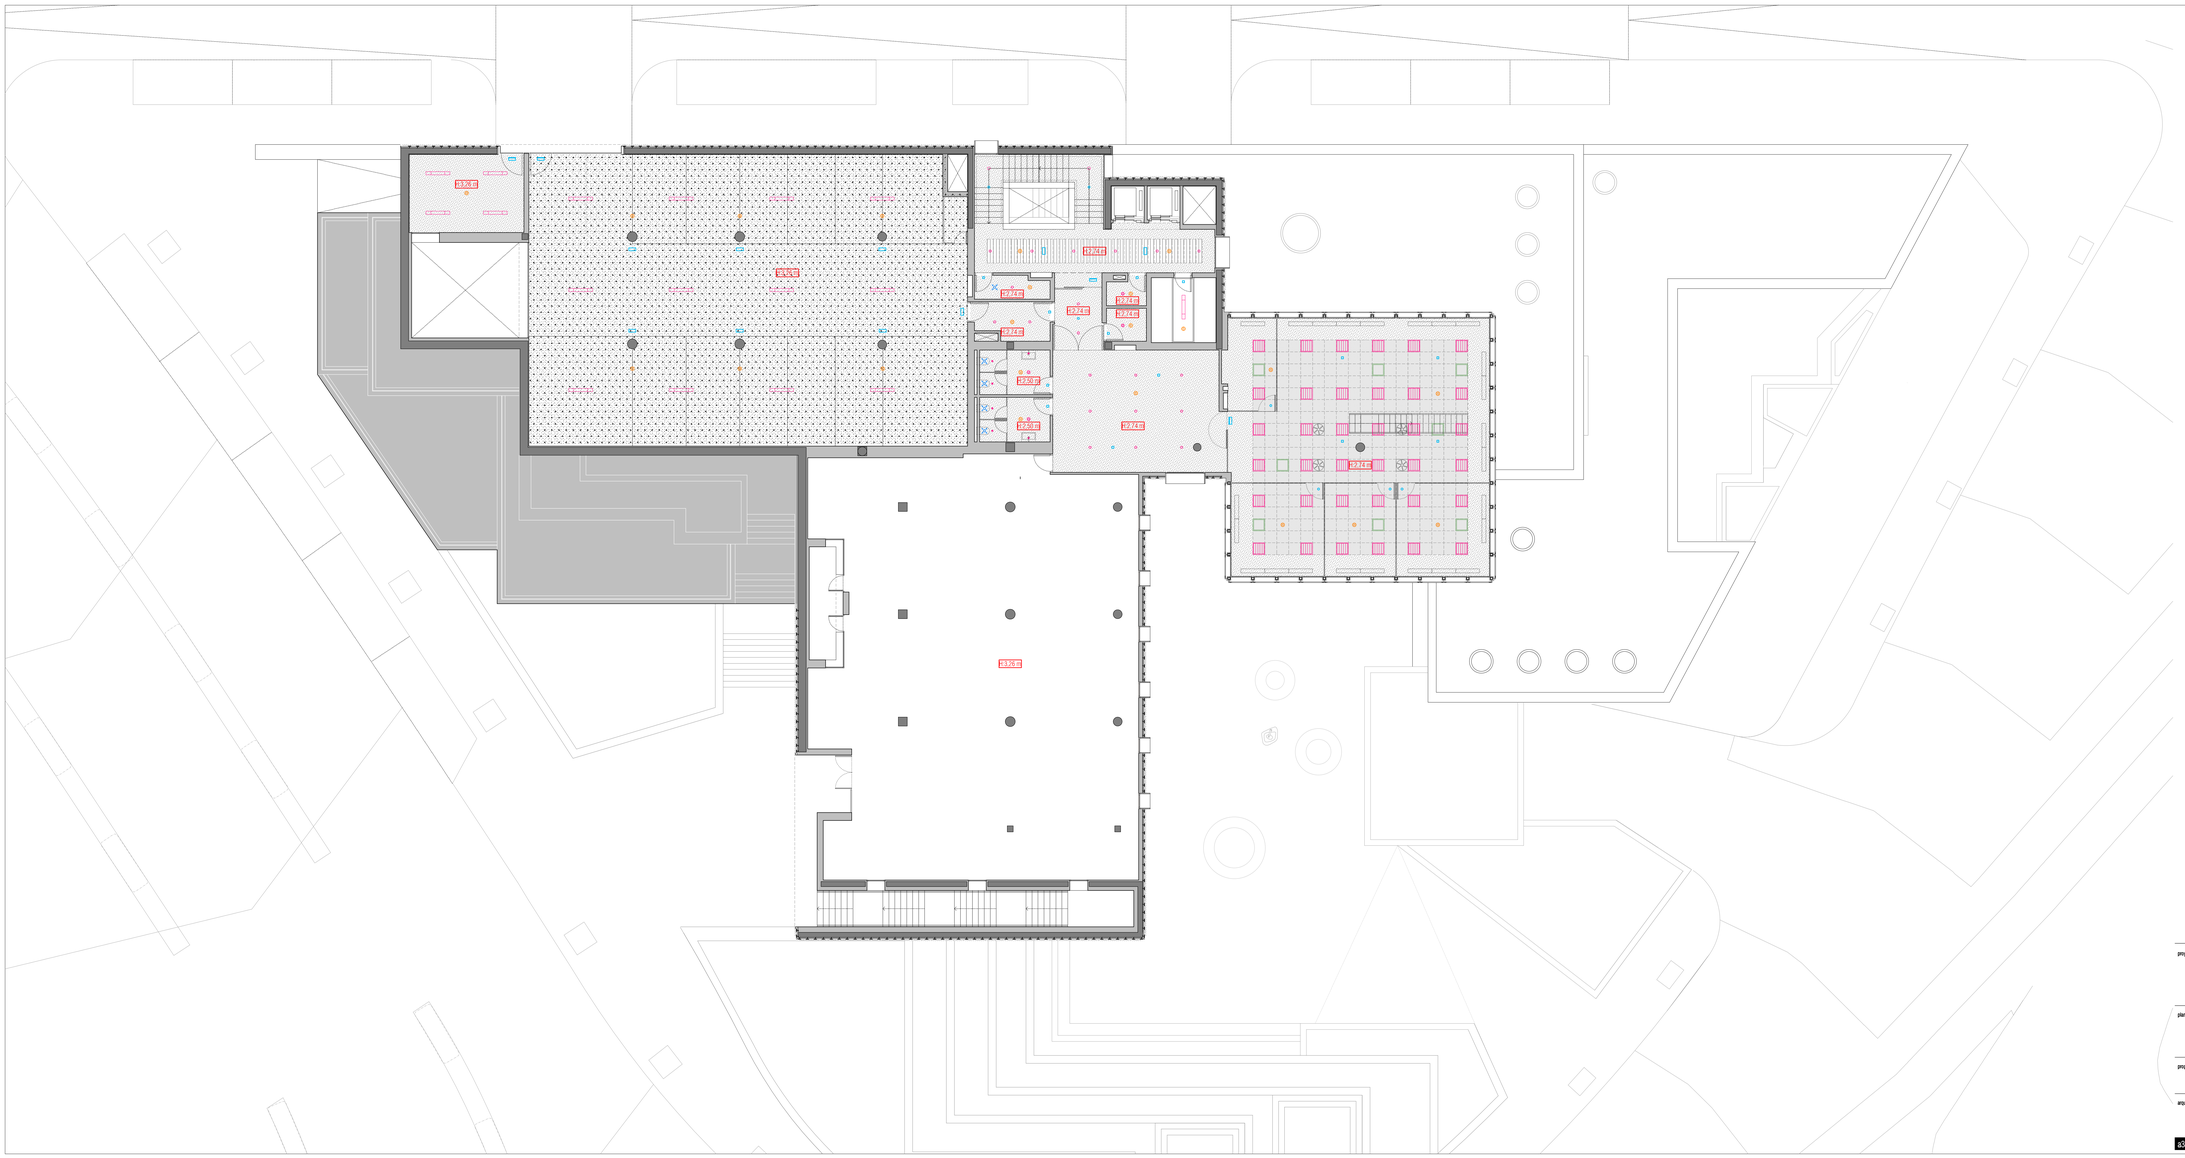

LEYENDA

TECHOS

- falso techo registrable modular
- falso techo continuo en PLADUR
- bandeja metálica
- losa vista

ILUMINACIÓN

- luminaria suspendida
- luminaria superficie
- downlight de empotrar orientable
- downlight de empotrar orientable
- proyector para carril electrificado
- downlight de empotrar
- downlight de empotrar
- downlight de empotrar
- downlight de empotrar
- luminaria de empotrar
- luminaria de empotrar
- luminaria de empotrar
- luminaria estanca

CLIMATIZACIÓN

- difusor rotacional
- difusor lineal impulsión
- difusor lineal retorno
- rejilla de retorno
- rejilla de registro

EXTRACCIÓN ASEOS

- extractor

PROTECCIÓN CONTRA INCENDIOS

- detector analógico bajo falso techo
- detector analógico termovelocimetro
- luminaria de emergencia
- luminaria de emergencia
- luminaria de emergencia
- luminaria de emergencia con banderola

proyecto PROYECTO DE EJECUCIÓN-FASE 2

EDIFICIO REPRESENTATIVO DEL PARQUE CIENTÍFICO Y TECNOLÓGICO DE TENERIFE

Parcela 8. Parque Científico y Tecnológico de Cuevas Blancas. Santa Cruz de Tenerife

plano PLANTA NIVEL -1
Planos de techos.

AT.06

referencia ET3 teamwork ejecución.pln | fecha julio 2014 | formato 1295x594 | escala 1/100

propiedad Parque Científico y Tecnológico de Tenerife

arquitectos a3arquitectos gestión integral de proyectos S.L.P.P

José Ignacio Braquehais Conesa | Sara Sosa Wert | Juan José García -Arranda Pez

a3arquitectos | c/ San Bernardo 126, 1º A. 28015 Madrid | tel.91 578 34 03 | fax.91 577 49 84 | a3@a3arquitectos.es