



PUERTAS EXTERIORES (PE)

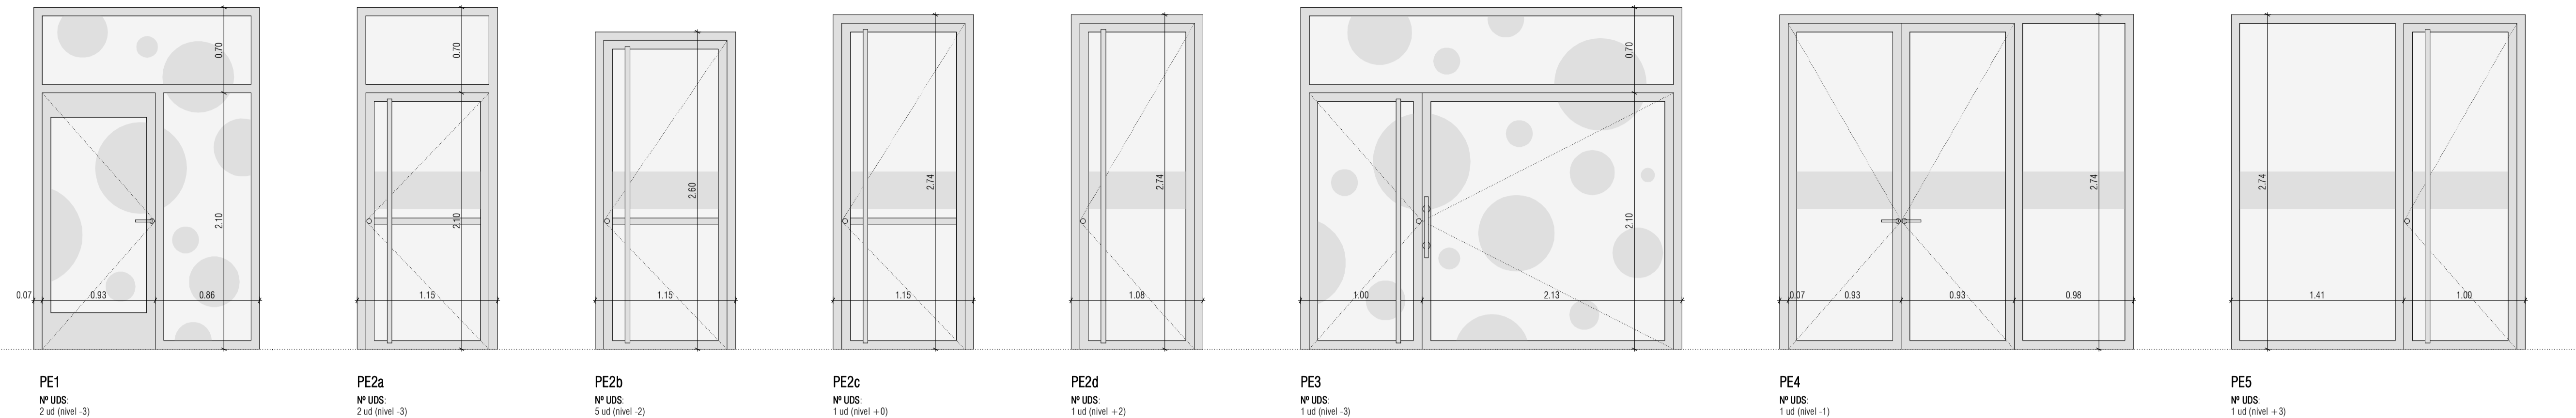


PUERTAS (P)

PUERTAS RESISTENTES AL FUEGO (EI)

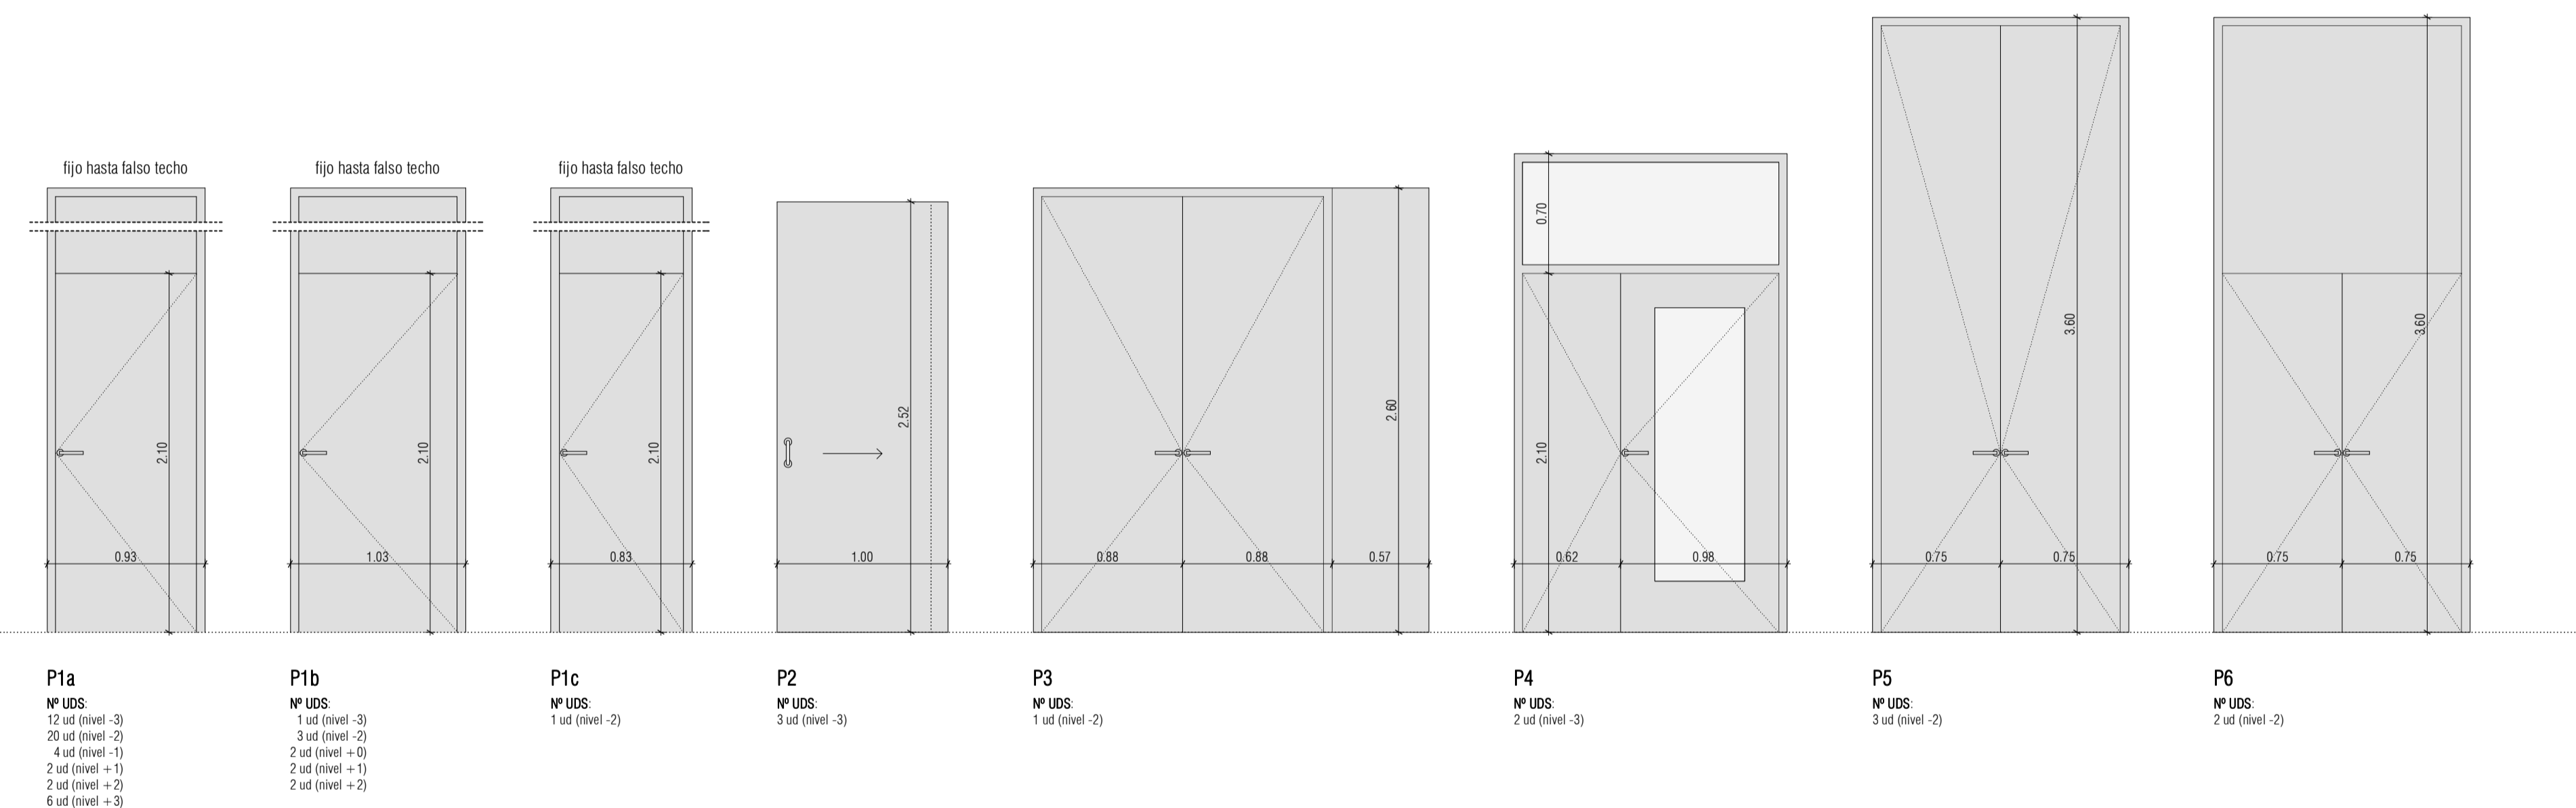

PUERTAS RESISTENTES AL FUEGO (EI)

PUERTAS (P)

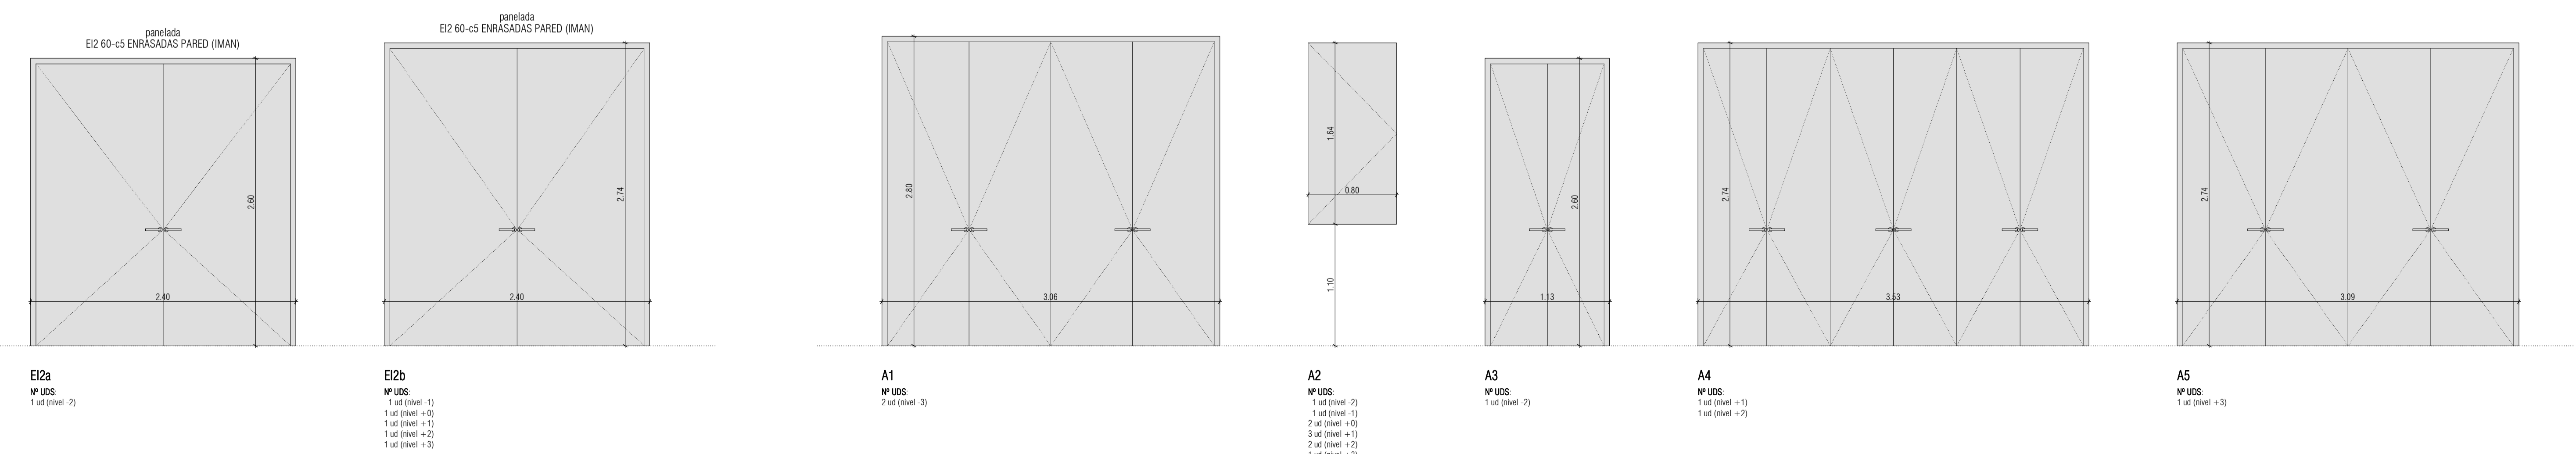

proyecto PROYECTO DE EJECUCIÓN-FASE 2
EDIFICIO REPRESENTATIVO DEL PARQUE CIENTÍFICO Y TECNOLÓGICO DE TENERIFE

Parcela 8. Parque Científico y Tecnológico de Cuevas Blancas. Santa Cruz de Tenerife

plano MEMORIA DE CARPINTERÍAS - PUERTAS
MEMORIA CARPINTERÍAS **MC.02**

referencia ET3 teamwork ejecución.pin fecha julio 2014 formato 1002x594 escala 1:30

propiedad Parque Científico y Tecnológico de Tenerife

arquitectos a3arquitectos gestión integral de proyectos S.L.P.P.

José Ignacio Braquehais Conesa Sara Soló Wert Juan José García -Aranda Pez

a3arquitectos | c/ San Bernardo 126, 1º A. 28015 Madrid | tel.91 578 34 03 | fax.91 577 49 84 | a3@a3arquitectos.es