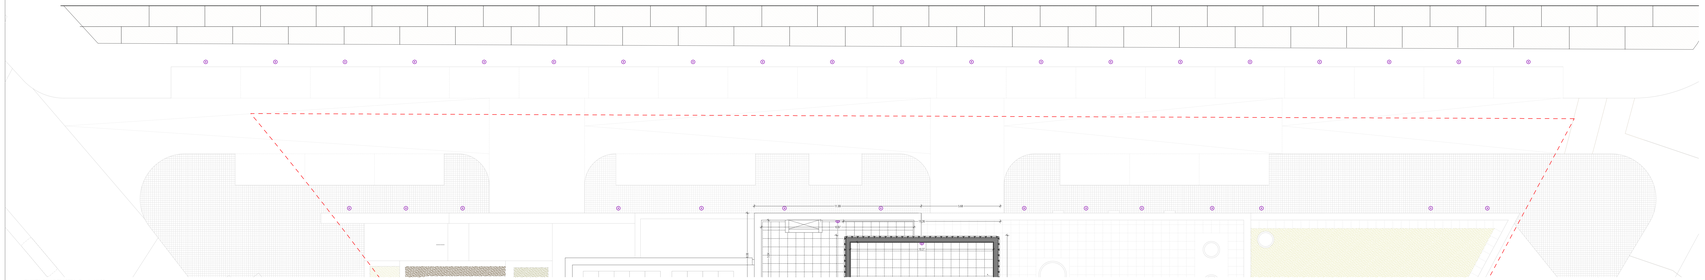

PLANTA CALLE TRASERA. Escala 1/100

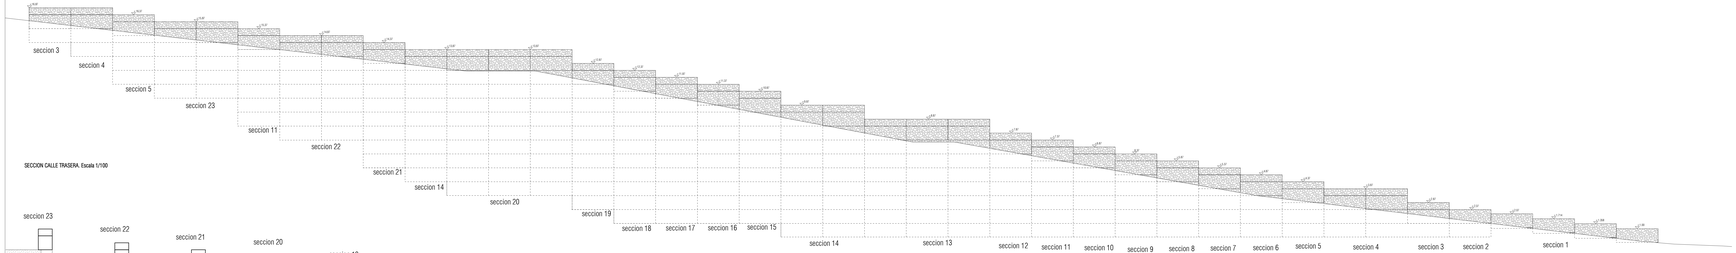


SECCION CALLE TRASERA. Escala 1/100

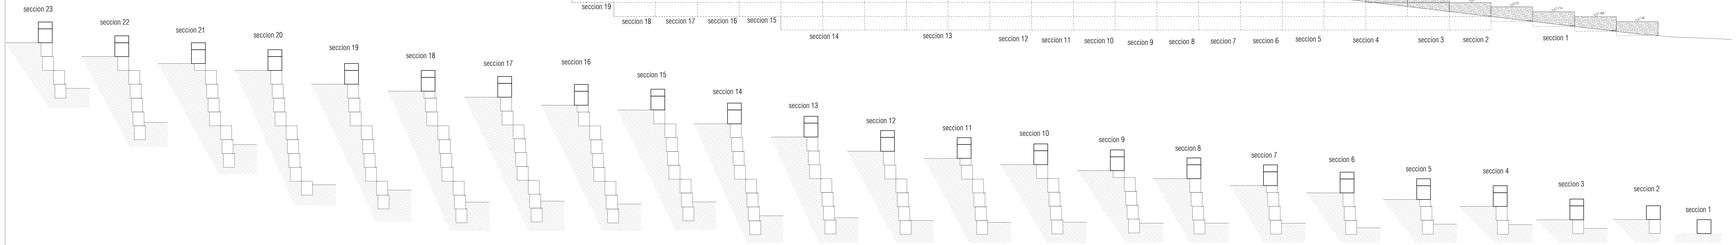


SECCIONES TRANSVERSALES MURO GAVIONES. Escala 1/100

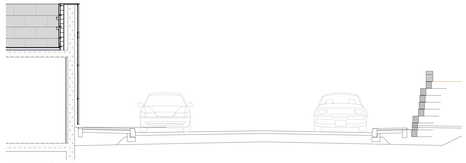

SECCIÓN VIAL TIPO. Escala 1/100

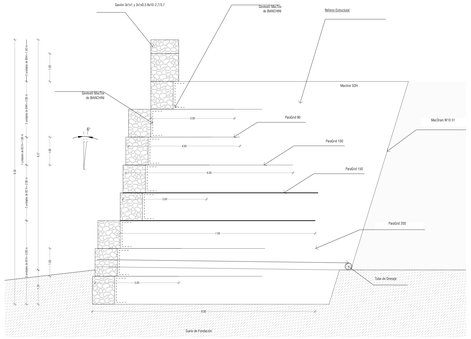


SECCION DETALLE MURO GAVIONES. Escala 1/50

## LEYENDA DE URBANIZACIÓN

### REVESTIMIENTOS

- RL1 PIEDA CERAMICA
- RL2 APLACADO DE PIEDRA BASÁLTICA
- RL3 HORMIGÓN VISTO
- RL4 PANEL DE MADERA DE ABEJA
- RL5 MURO DE GAVIONES

### SUELOS

- PIEDRA BASÁLTICA
- TARIMA DE MADERA Y PLÁSTICO TIPO WPC
- ADOQUÍN FOTOCATALÍTICO

### MOBILIARIO URBANO

- FUENTE
- PAPELERA
- BARANDILLA

### ILUMINACIÓN

- APLIQUE EN PAREDES
- DOWNLIGHT DE EMPOTRAR
- CINTA LED
- LUMINARIA DE EMPOTRAR EN PAREDES
- LUMINARIA PARA PELDAÑEADO
- DOWNLIGHT DE EMPOTRAR
- TIRA DE LED
- LUMINARIA DE LED DE MONTAJE SOBRE SUELO
- LUMINARIA LINEAL DE EMPOTRAR EN SUELO
- DOWNLIGHT DE SUPERFICIE
- LUMINARIA DE PARED

### SANEAMIENTO

- SUMIDERO
- REJILLA

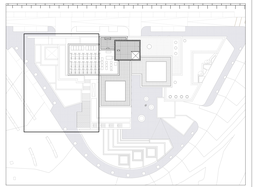

proyecto: PROYECTO DE EJECUCIÓN-FASE 2
EDIFICIO REPRESENTATIVO DEL PARQUE CIENTÍFICO Y TECNOLÓGICO DE TENERIFE

Parcela B. Parque Científico y Tecnológico de Cuevas Blancas. Santa Cruz de Tenerife

plano: VIAL NORTE URBANIZACIÓN — U.01

archivo: E13 teatrework ejecución.pln | fecha: julio 2014 | formato: 1850x594 | escala: 1/100

propietaria: Parque Científico y Tecnológico de Tenerife

arquitectos: aJarquitectos gestión integral de proyectos S.L.P.P

José Ignacio Mosquera Corona | Sara Sirió Meet | Juan José García-Arenda Pino

aJarquitectos | c/ San Bernardo 126, 1º A, 28015 Madrid | tel.91 576 24 03 | fax.91 577 49 84 | info@ajarquitectos.com