




PLANTA PLAZA NIVEL 0. Escala 1/100

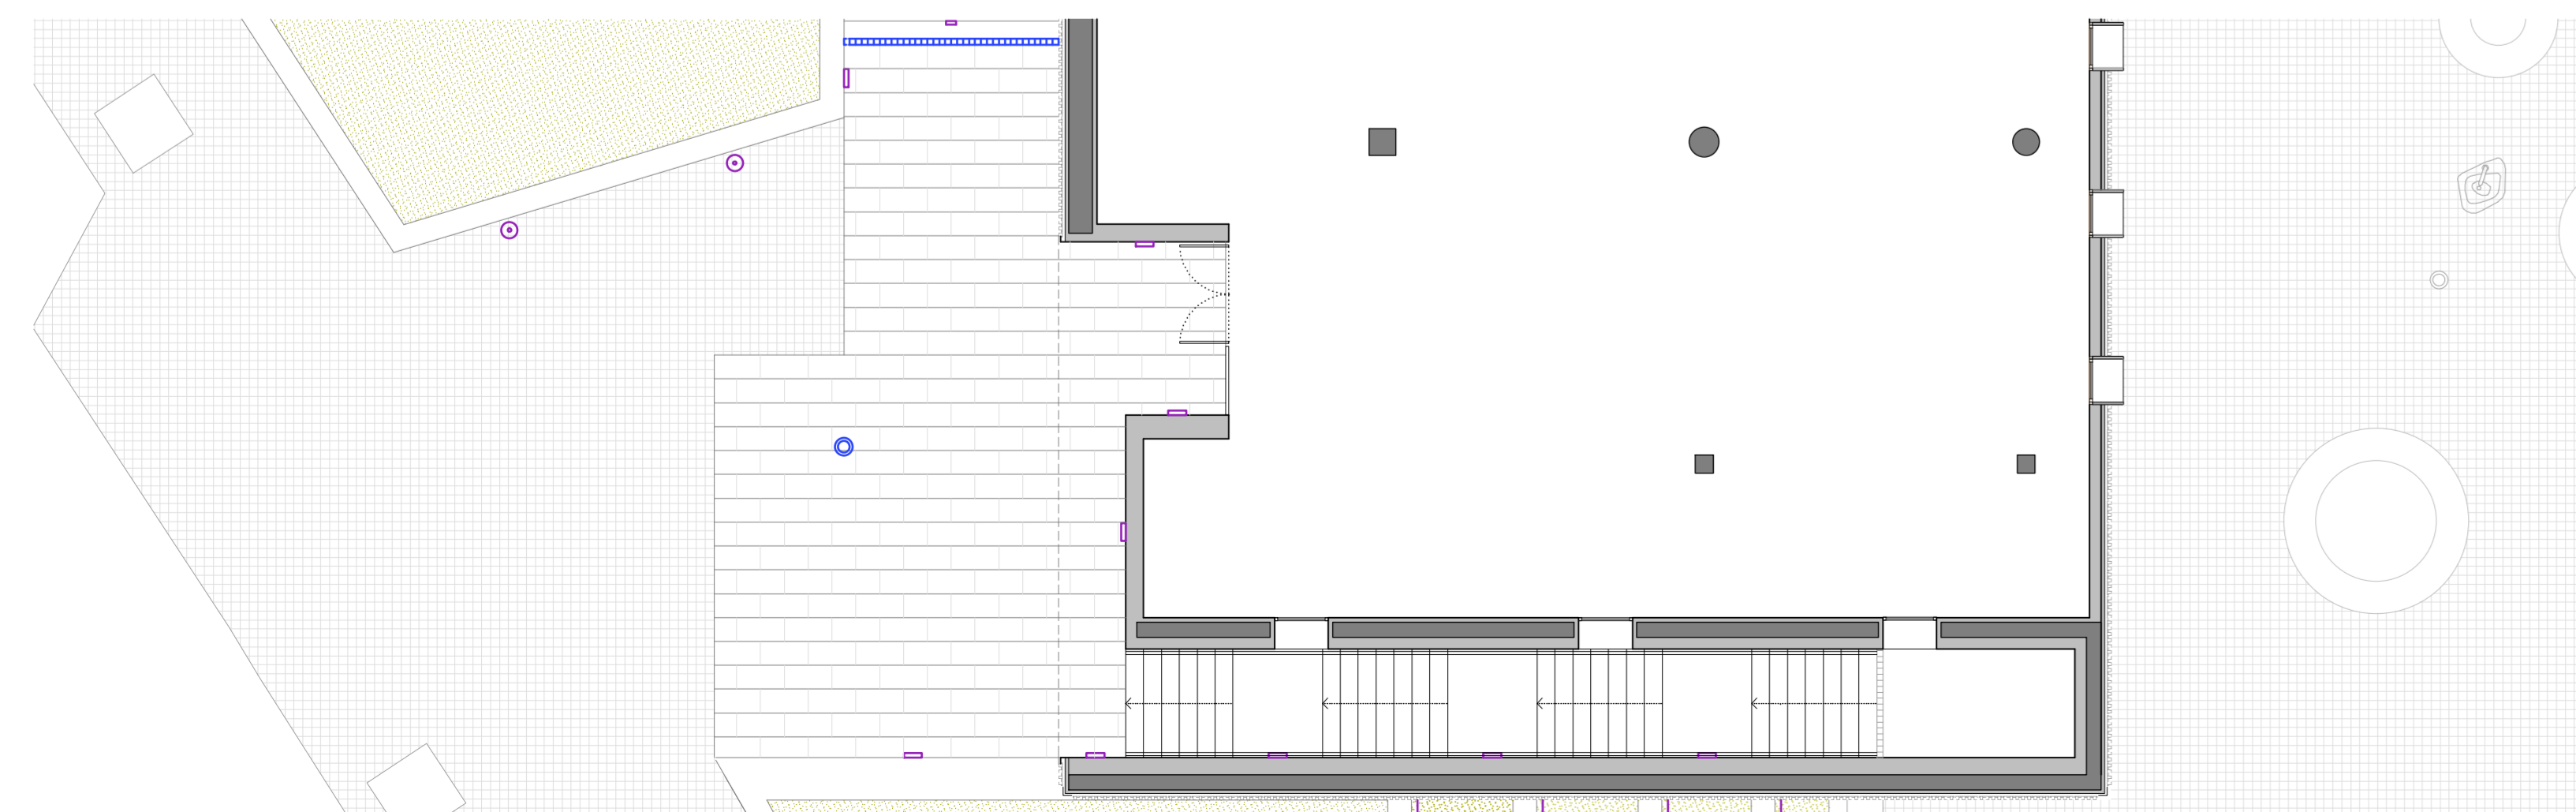


PLANTA ESCALERAS NIVEL -1. Escala 1/100

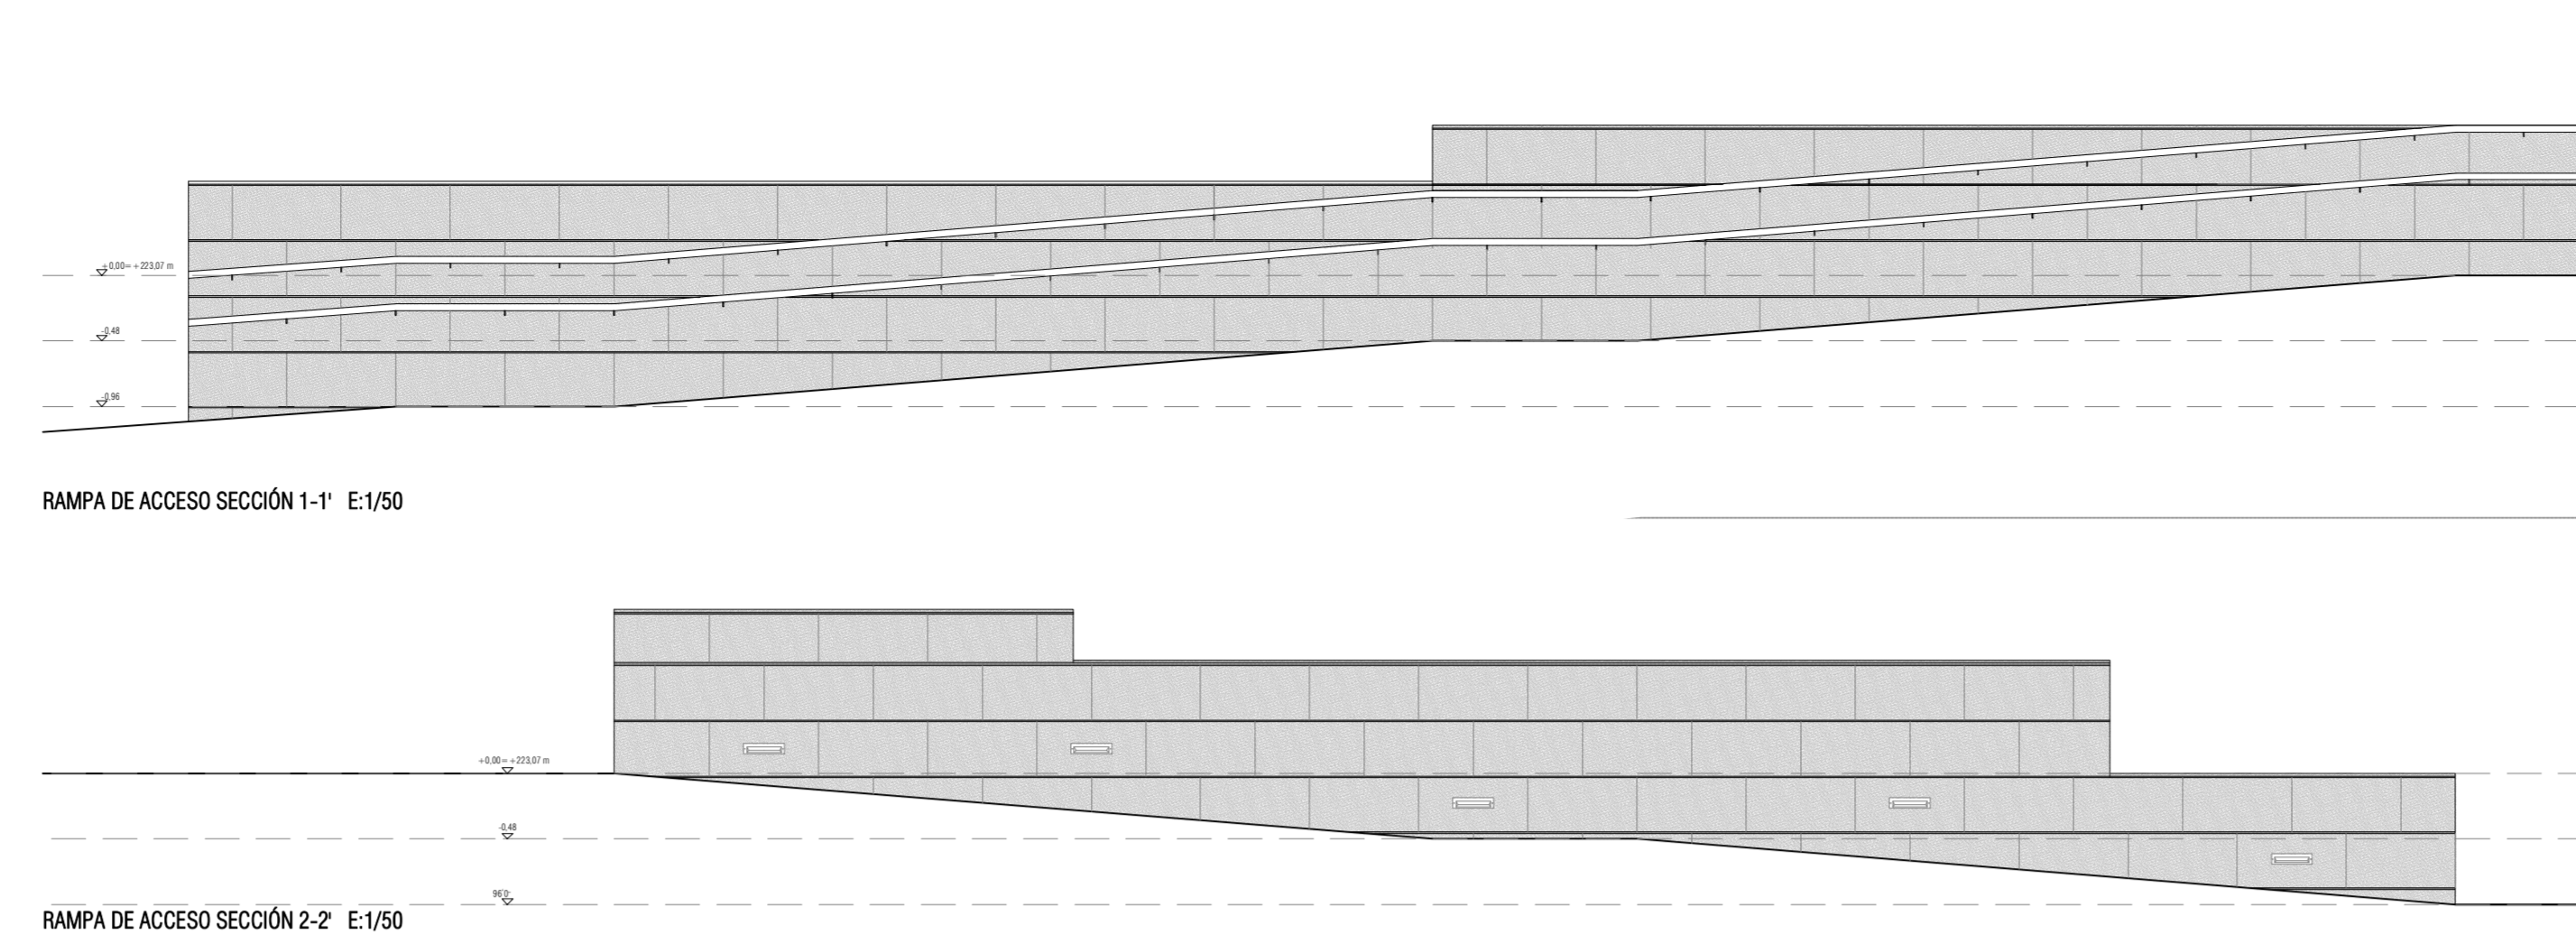


RAMPA DE ACCESO SECCIÓN 1-1' E:1/50

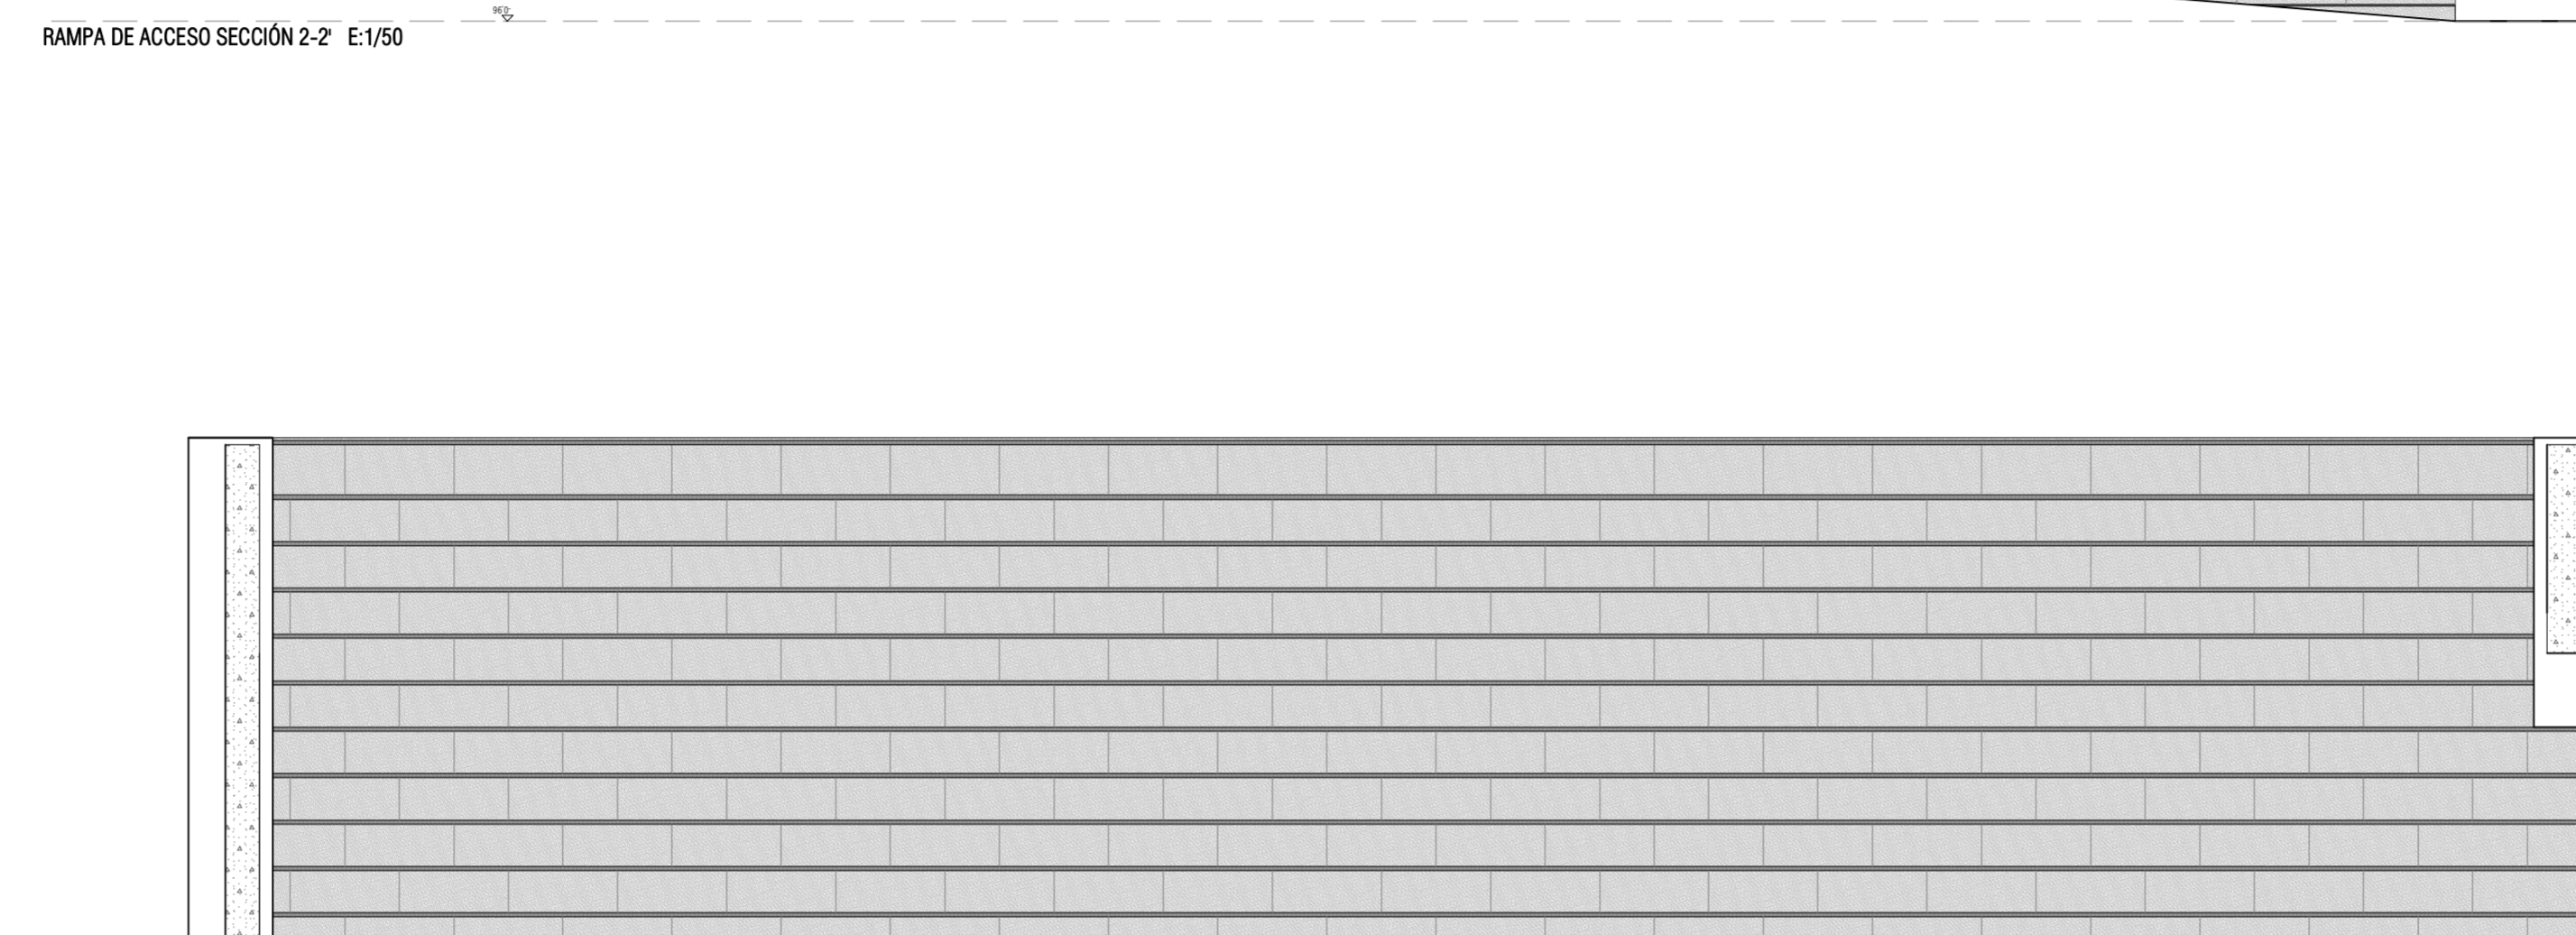


RAMPA DE ACCESO SECCIÓN 2-2' E:1/50

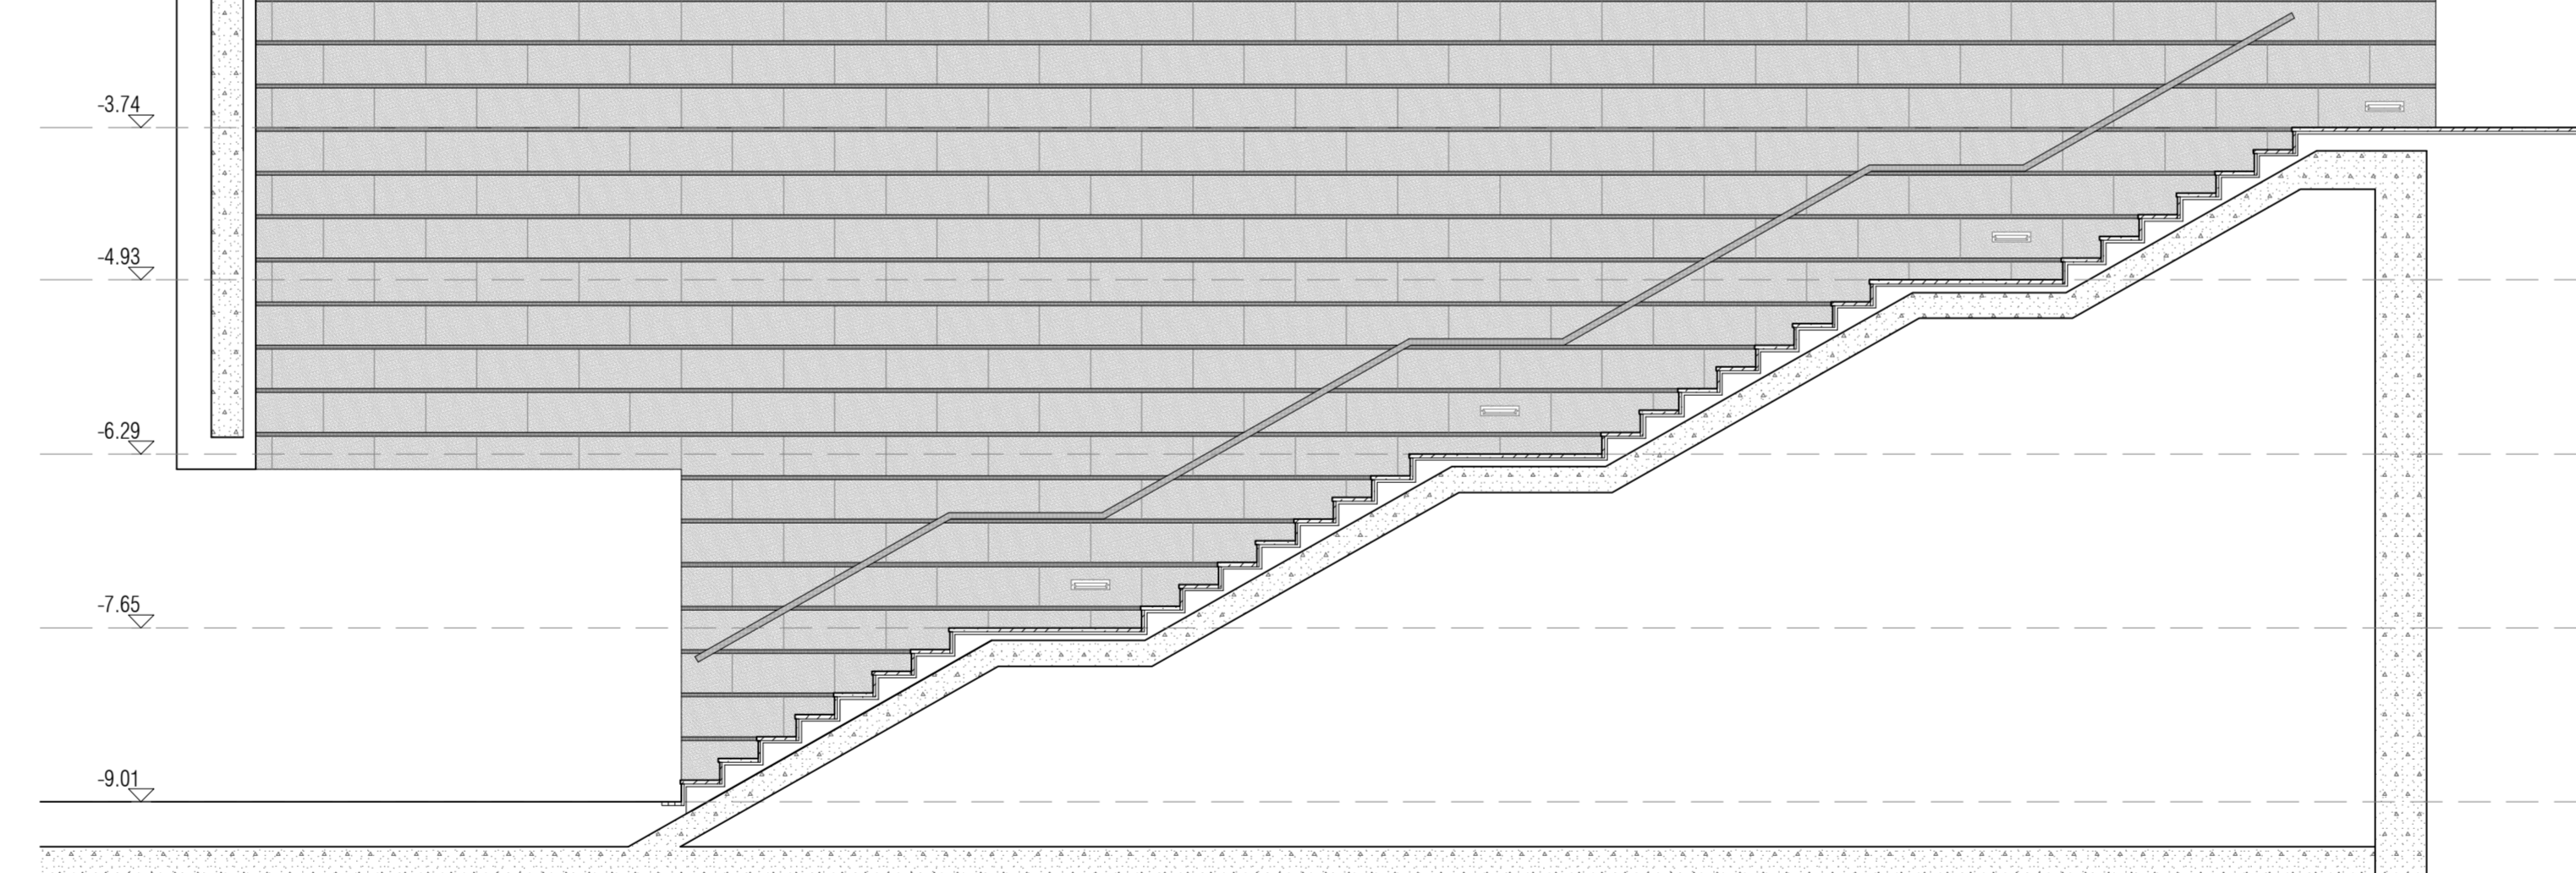


ESCALERA EXTERIOR 1 SECCIÓN 3-3' E:1/50

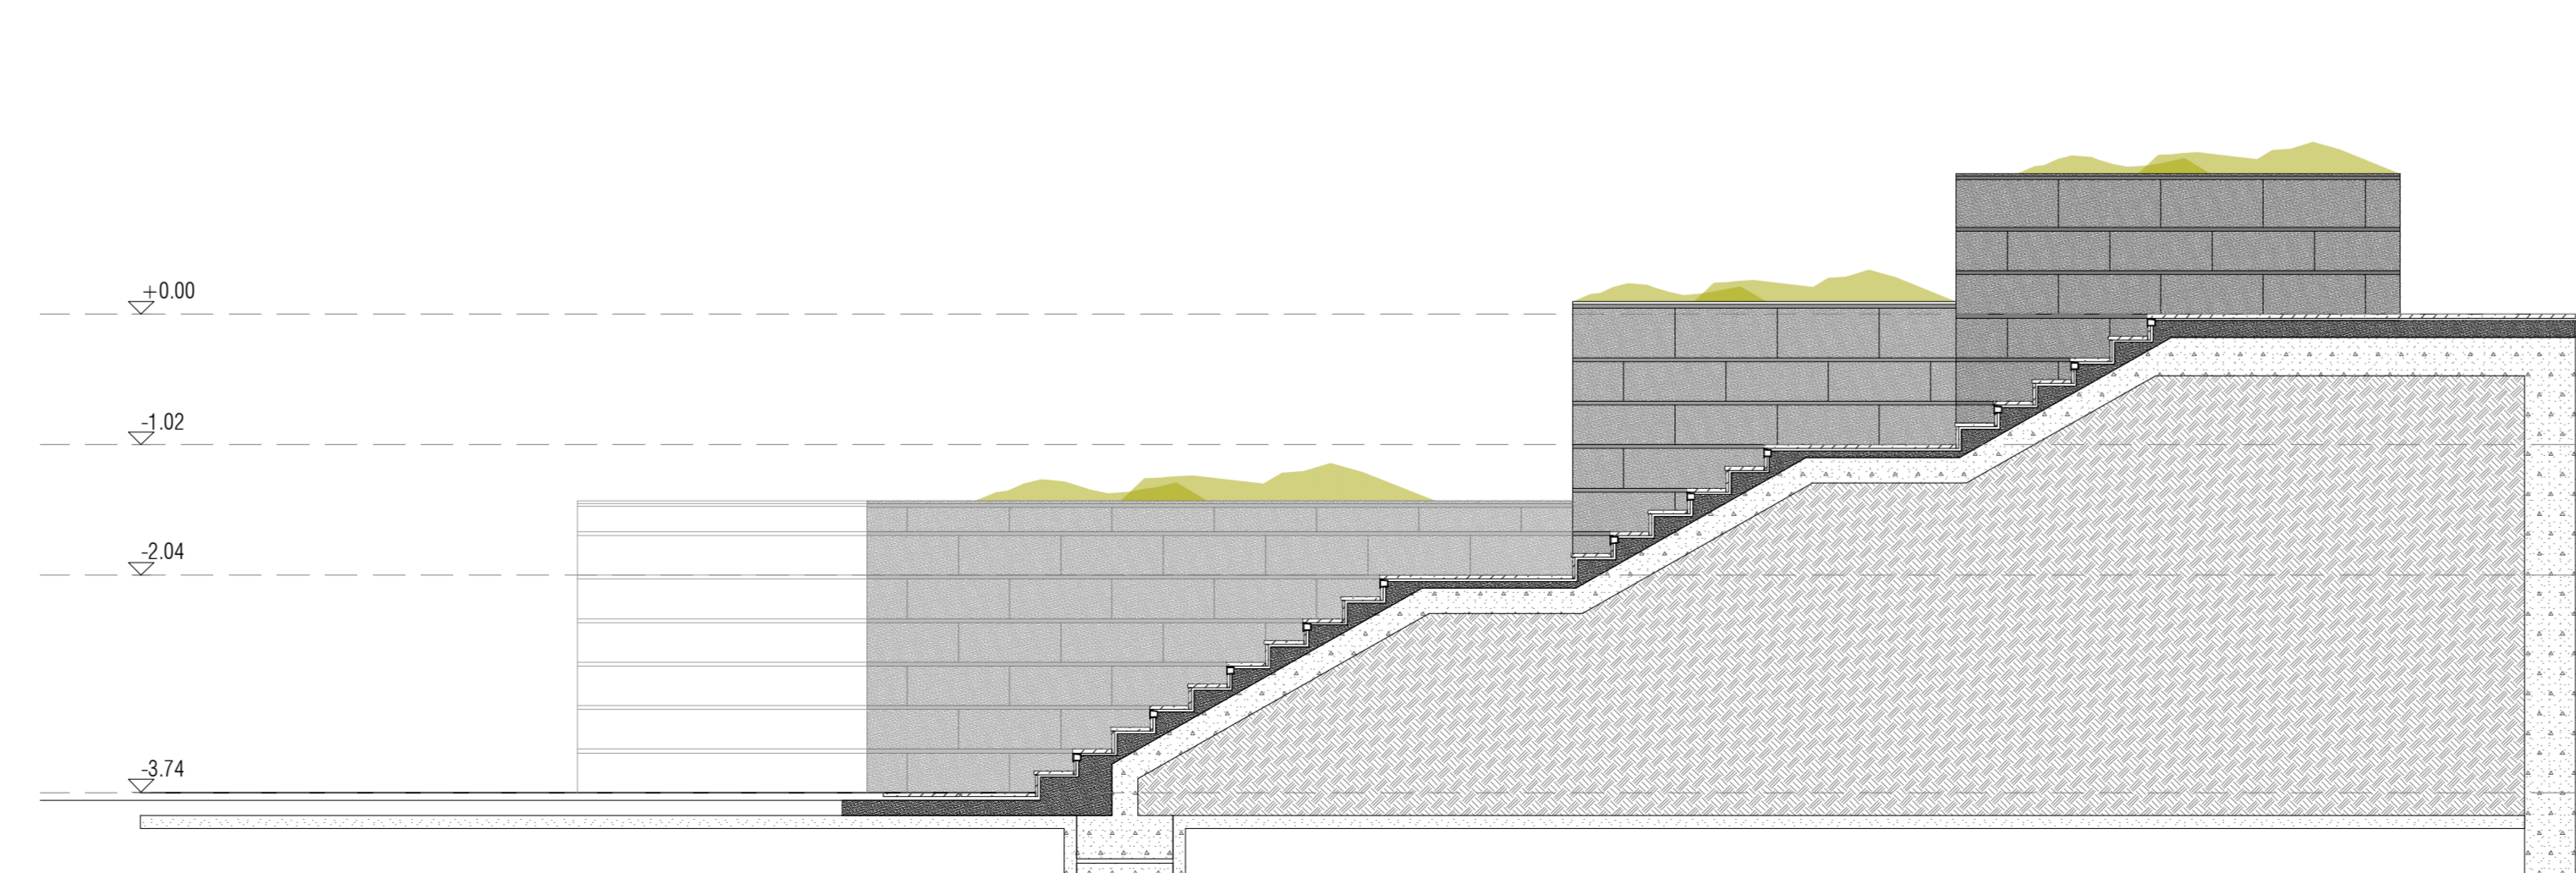


ESCALERA EXTERIOR 2 SECCIÓN 4-4' E:1/50

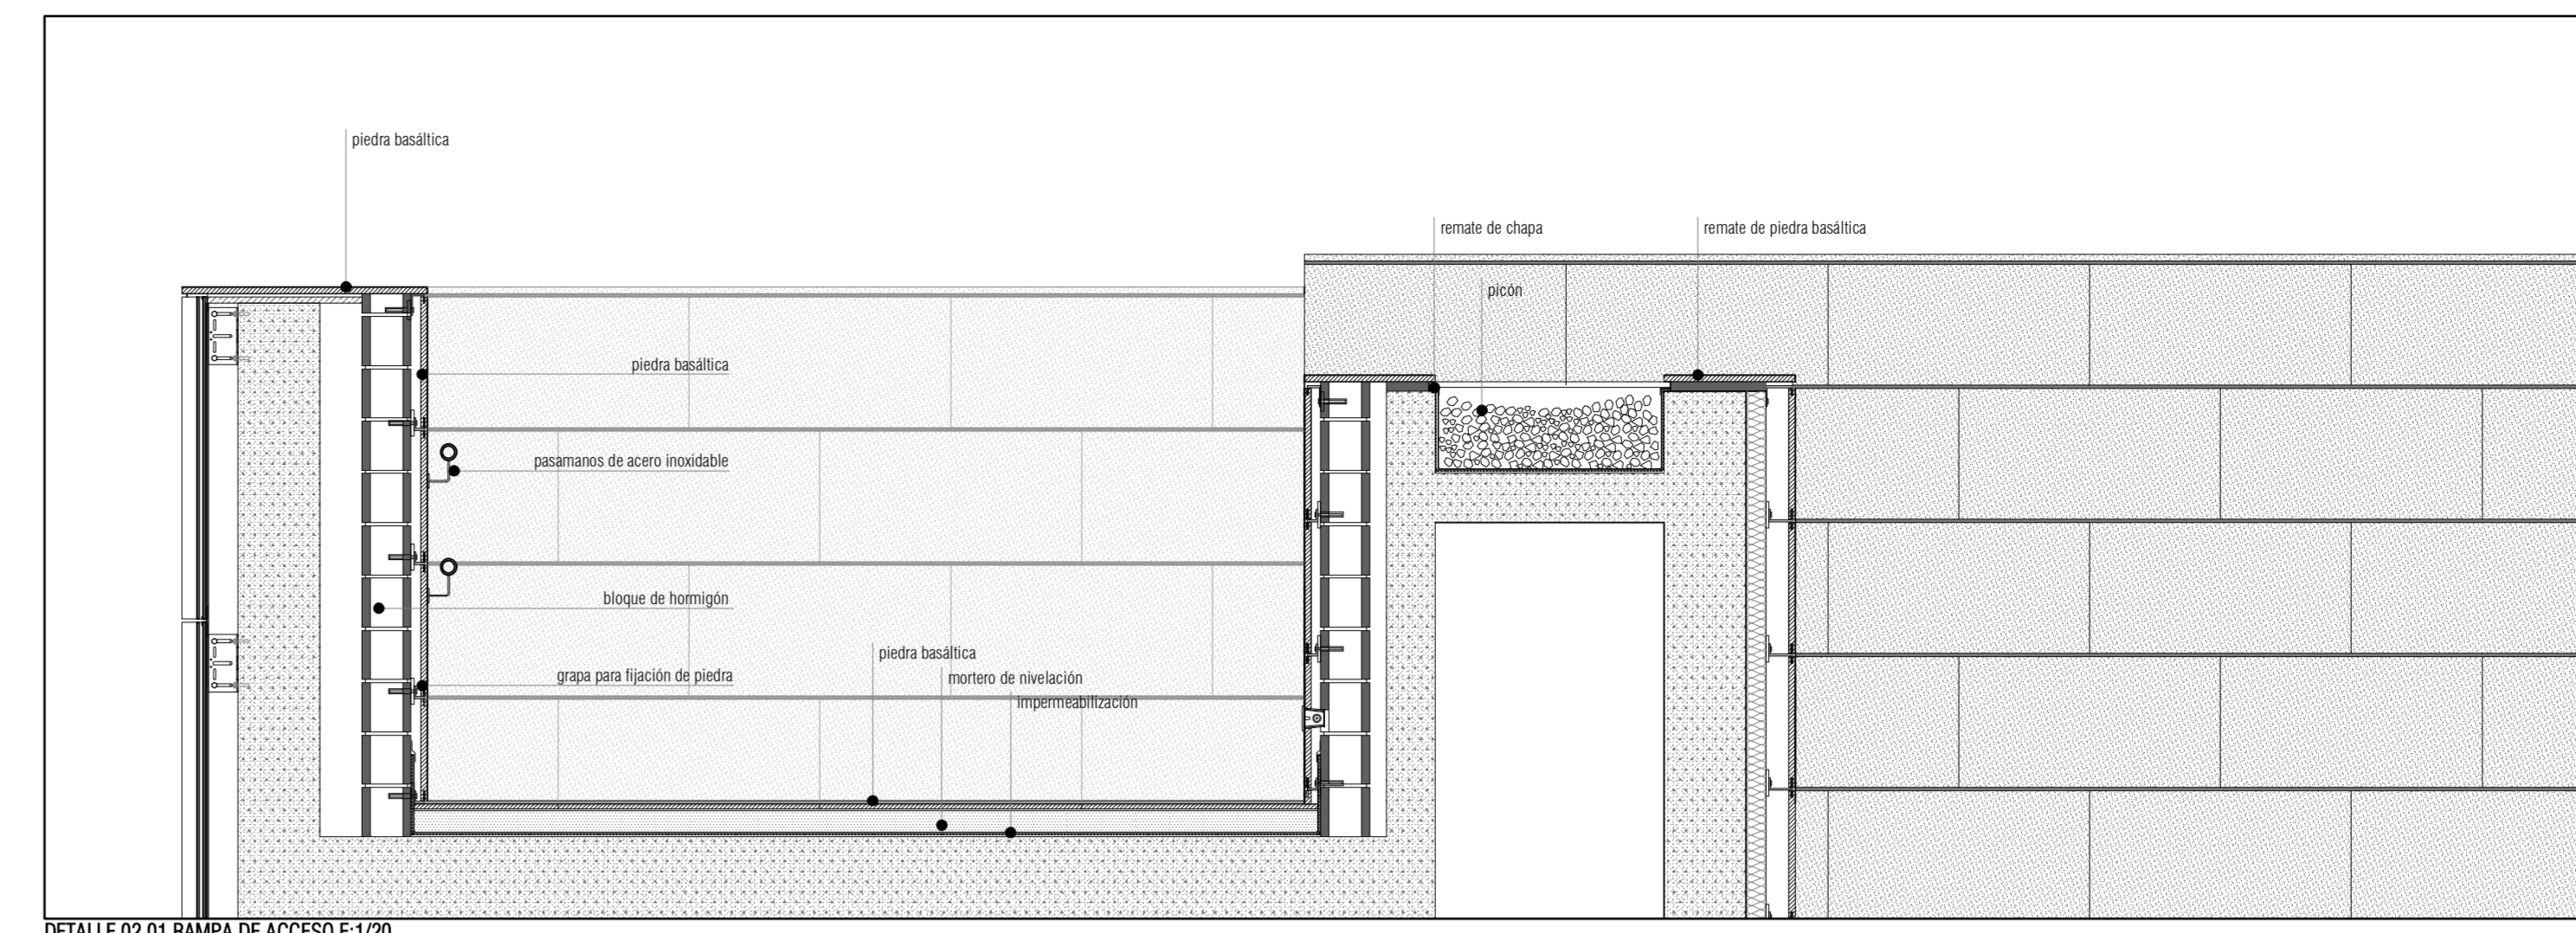


DETALLE 02.01 RAMPA DE ACCESO E:1/20

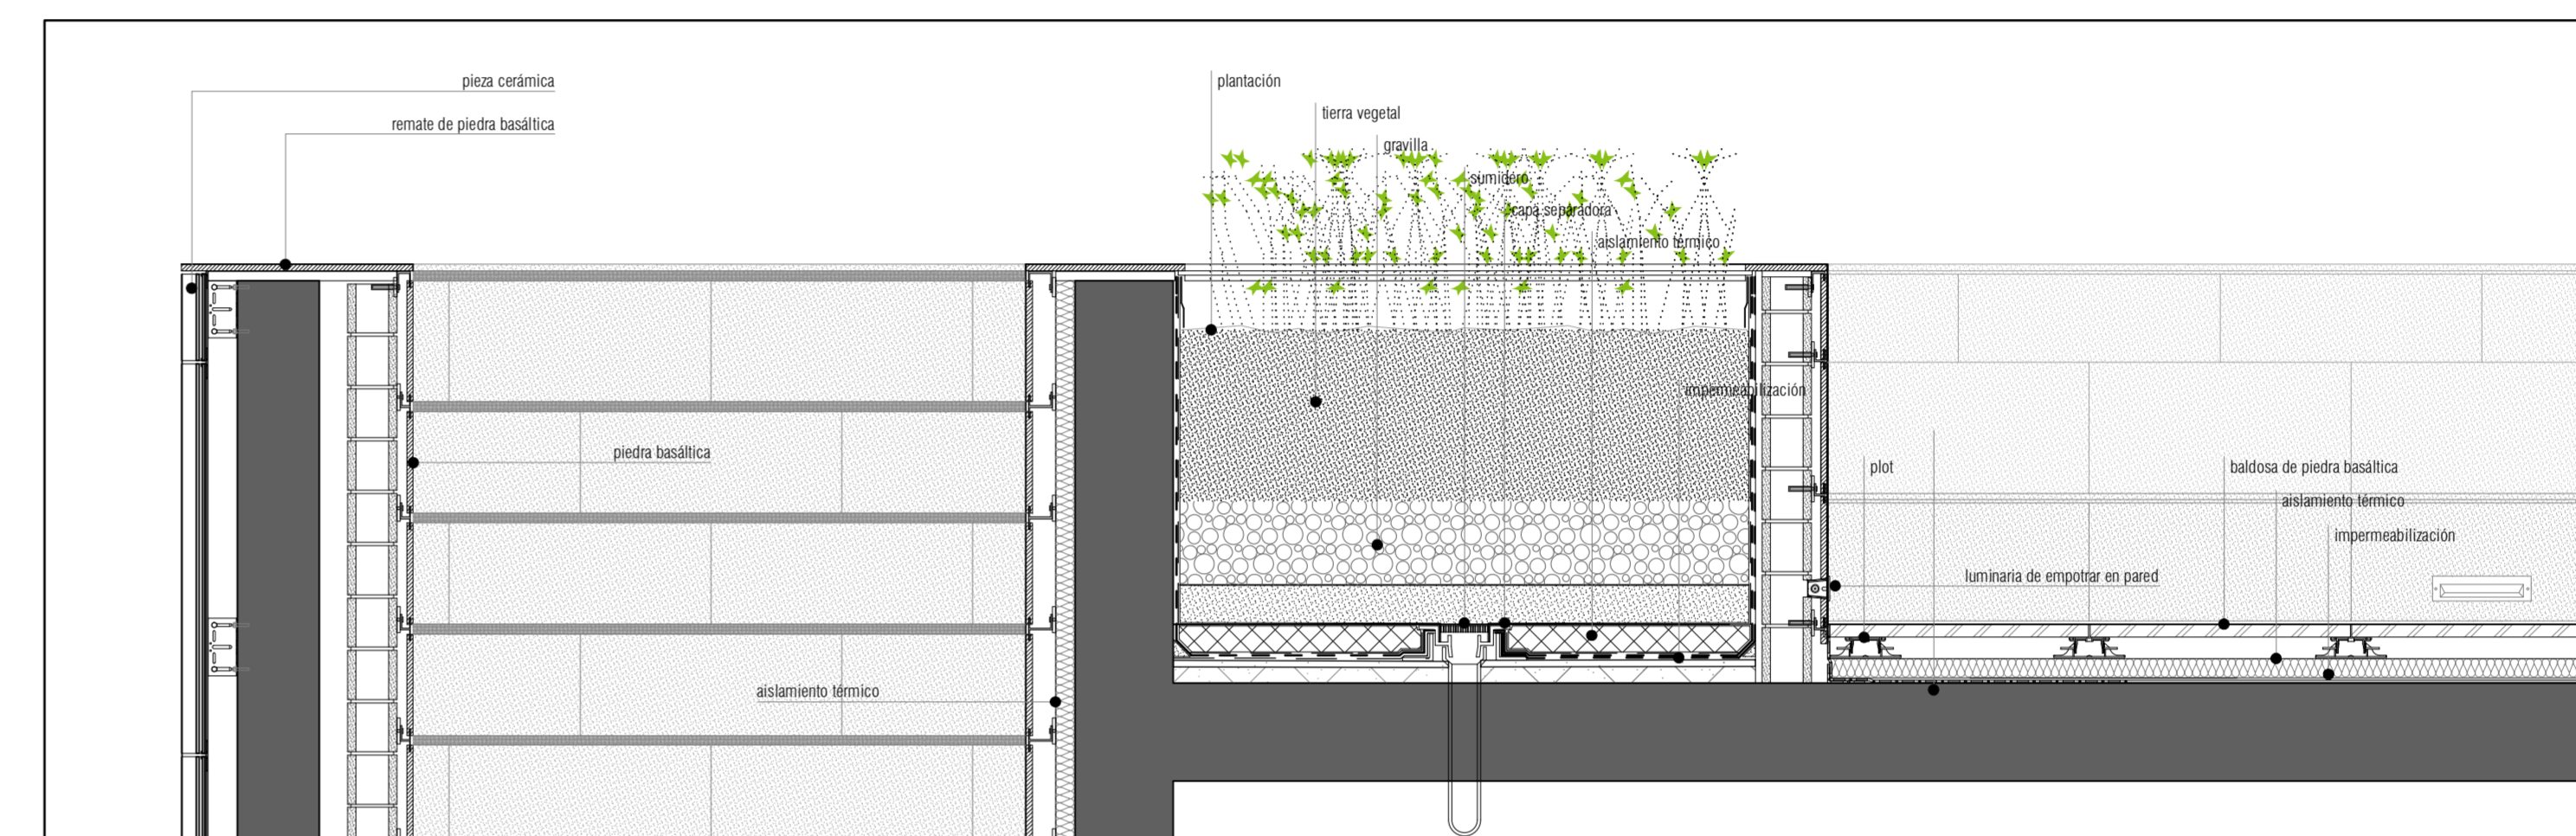

DETALLE 02.02 ESCALERA 1 E:1/20

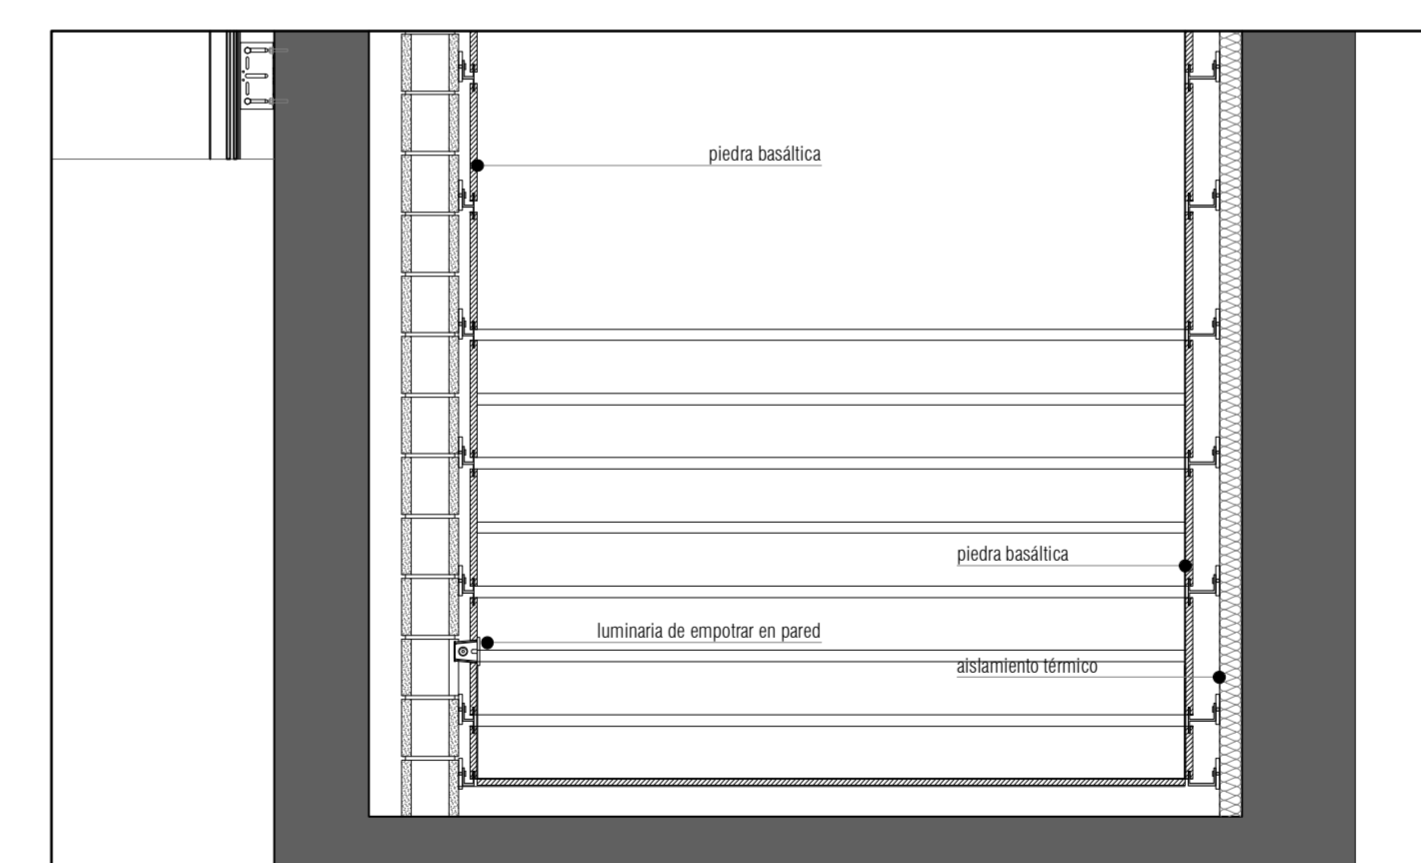

DETALLE 02.03 ESCALERA 1 E:1/20

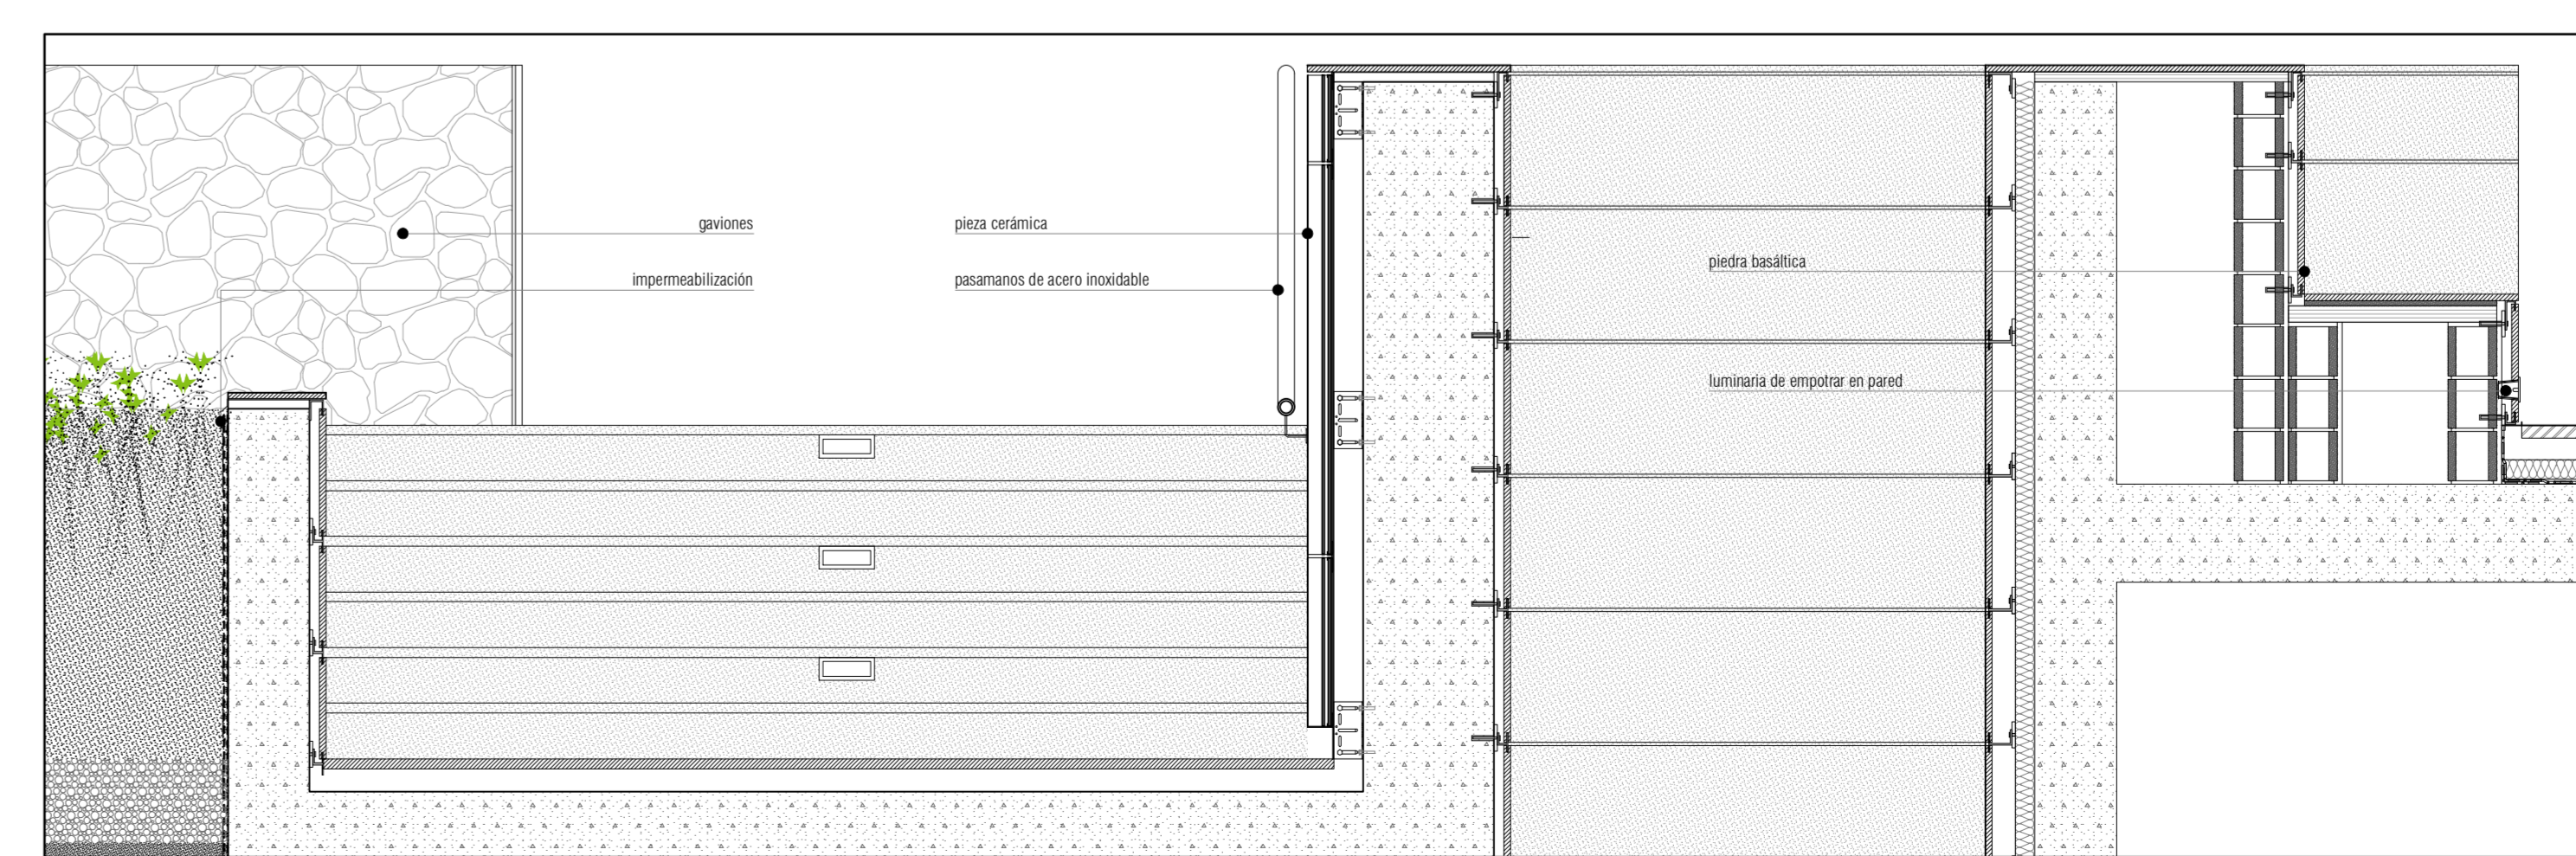

DETALLE 02.04 ESCALERA 2 E:1/20

LEYENDA DE URBANIZACIÓN

REVESTIMIENTOS

- PIZ: PIZARRA CERÁMICA
- PIB: APILACHADO DE PIEDRA BASÁLTICA
- PIH: HORMIGÓN VISTO
- PIA: PANEL DE MODO DE ABEJA
- PIB: MUROS DE GAVIONES

SUELOS

- PIB: PIEDRA BASÁLTICA
- PIA: TABARRA DE MADERA Y PLÁSTICO TIPO WPC
- PIB: ACOLÚN FOTOCATALÍTICO

MOBILIARIO URBANO

- PIB: FUENTE
- PIA: PAPELERA
- PIB: BARRANDILLA

ILUMINACIÓN

- PIB: APLIQUE EN PARED
- PIA: DOWNLIGHT DE EMPOTRAR
- PIB: CADENA LED
- PIA: LUMINARIA DE EMPOTRAR EN PARED
- PIB: LUMINARIA PARA PELLERNEADO
- PIA: DOWNLIGHT DE EMPOTRAR
- PIB: TIRA DE LED
- PIA: LUMINARIA DE LED DE MONTAJE SOBRE SUELO
- PIB: LUMINARIA LINEAL DE EMPOTRAR EN SUELO
- PIA: DOWNLIGHT DE SUPERFICIE
- PIB: LUMINARIA DE PARED

SANAMIENTO

- PIB: SUMIDERO
- PIA: REJILLA

