



ALZADO FUENTES. Escala 1/50

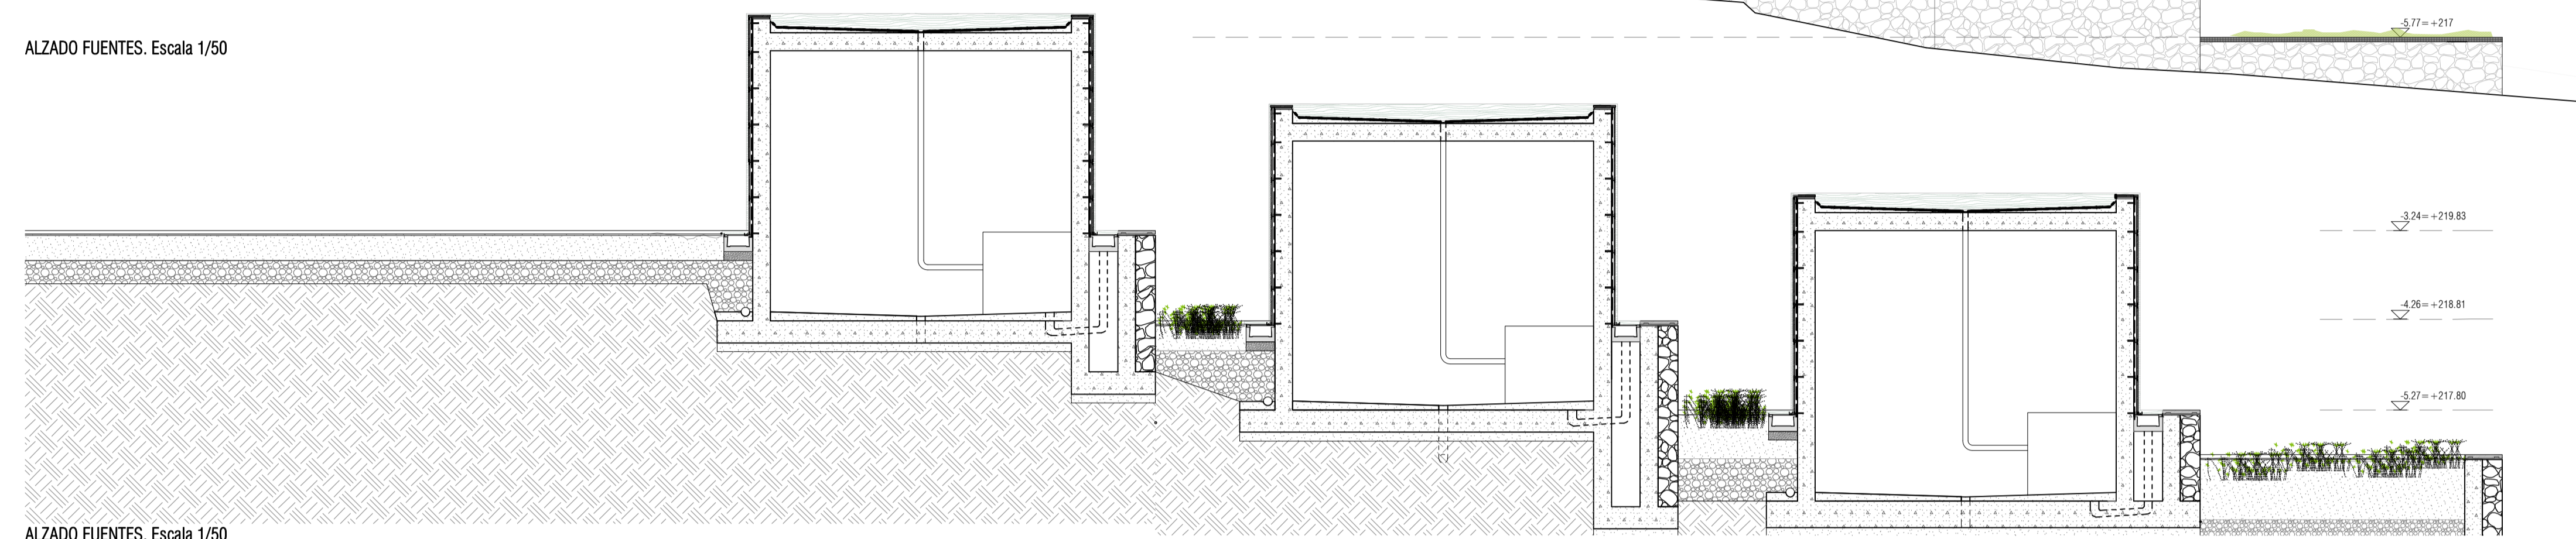

ALZADO FUENTES. Escala 1/50

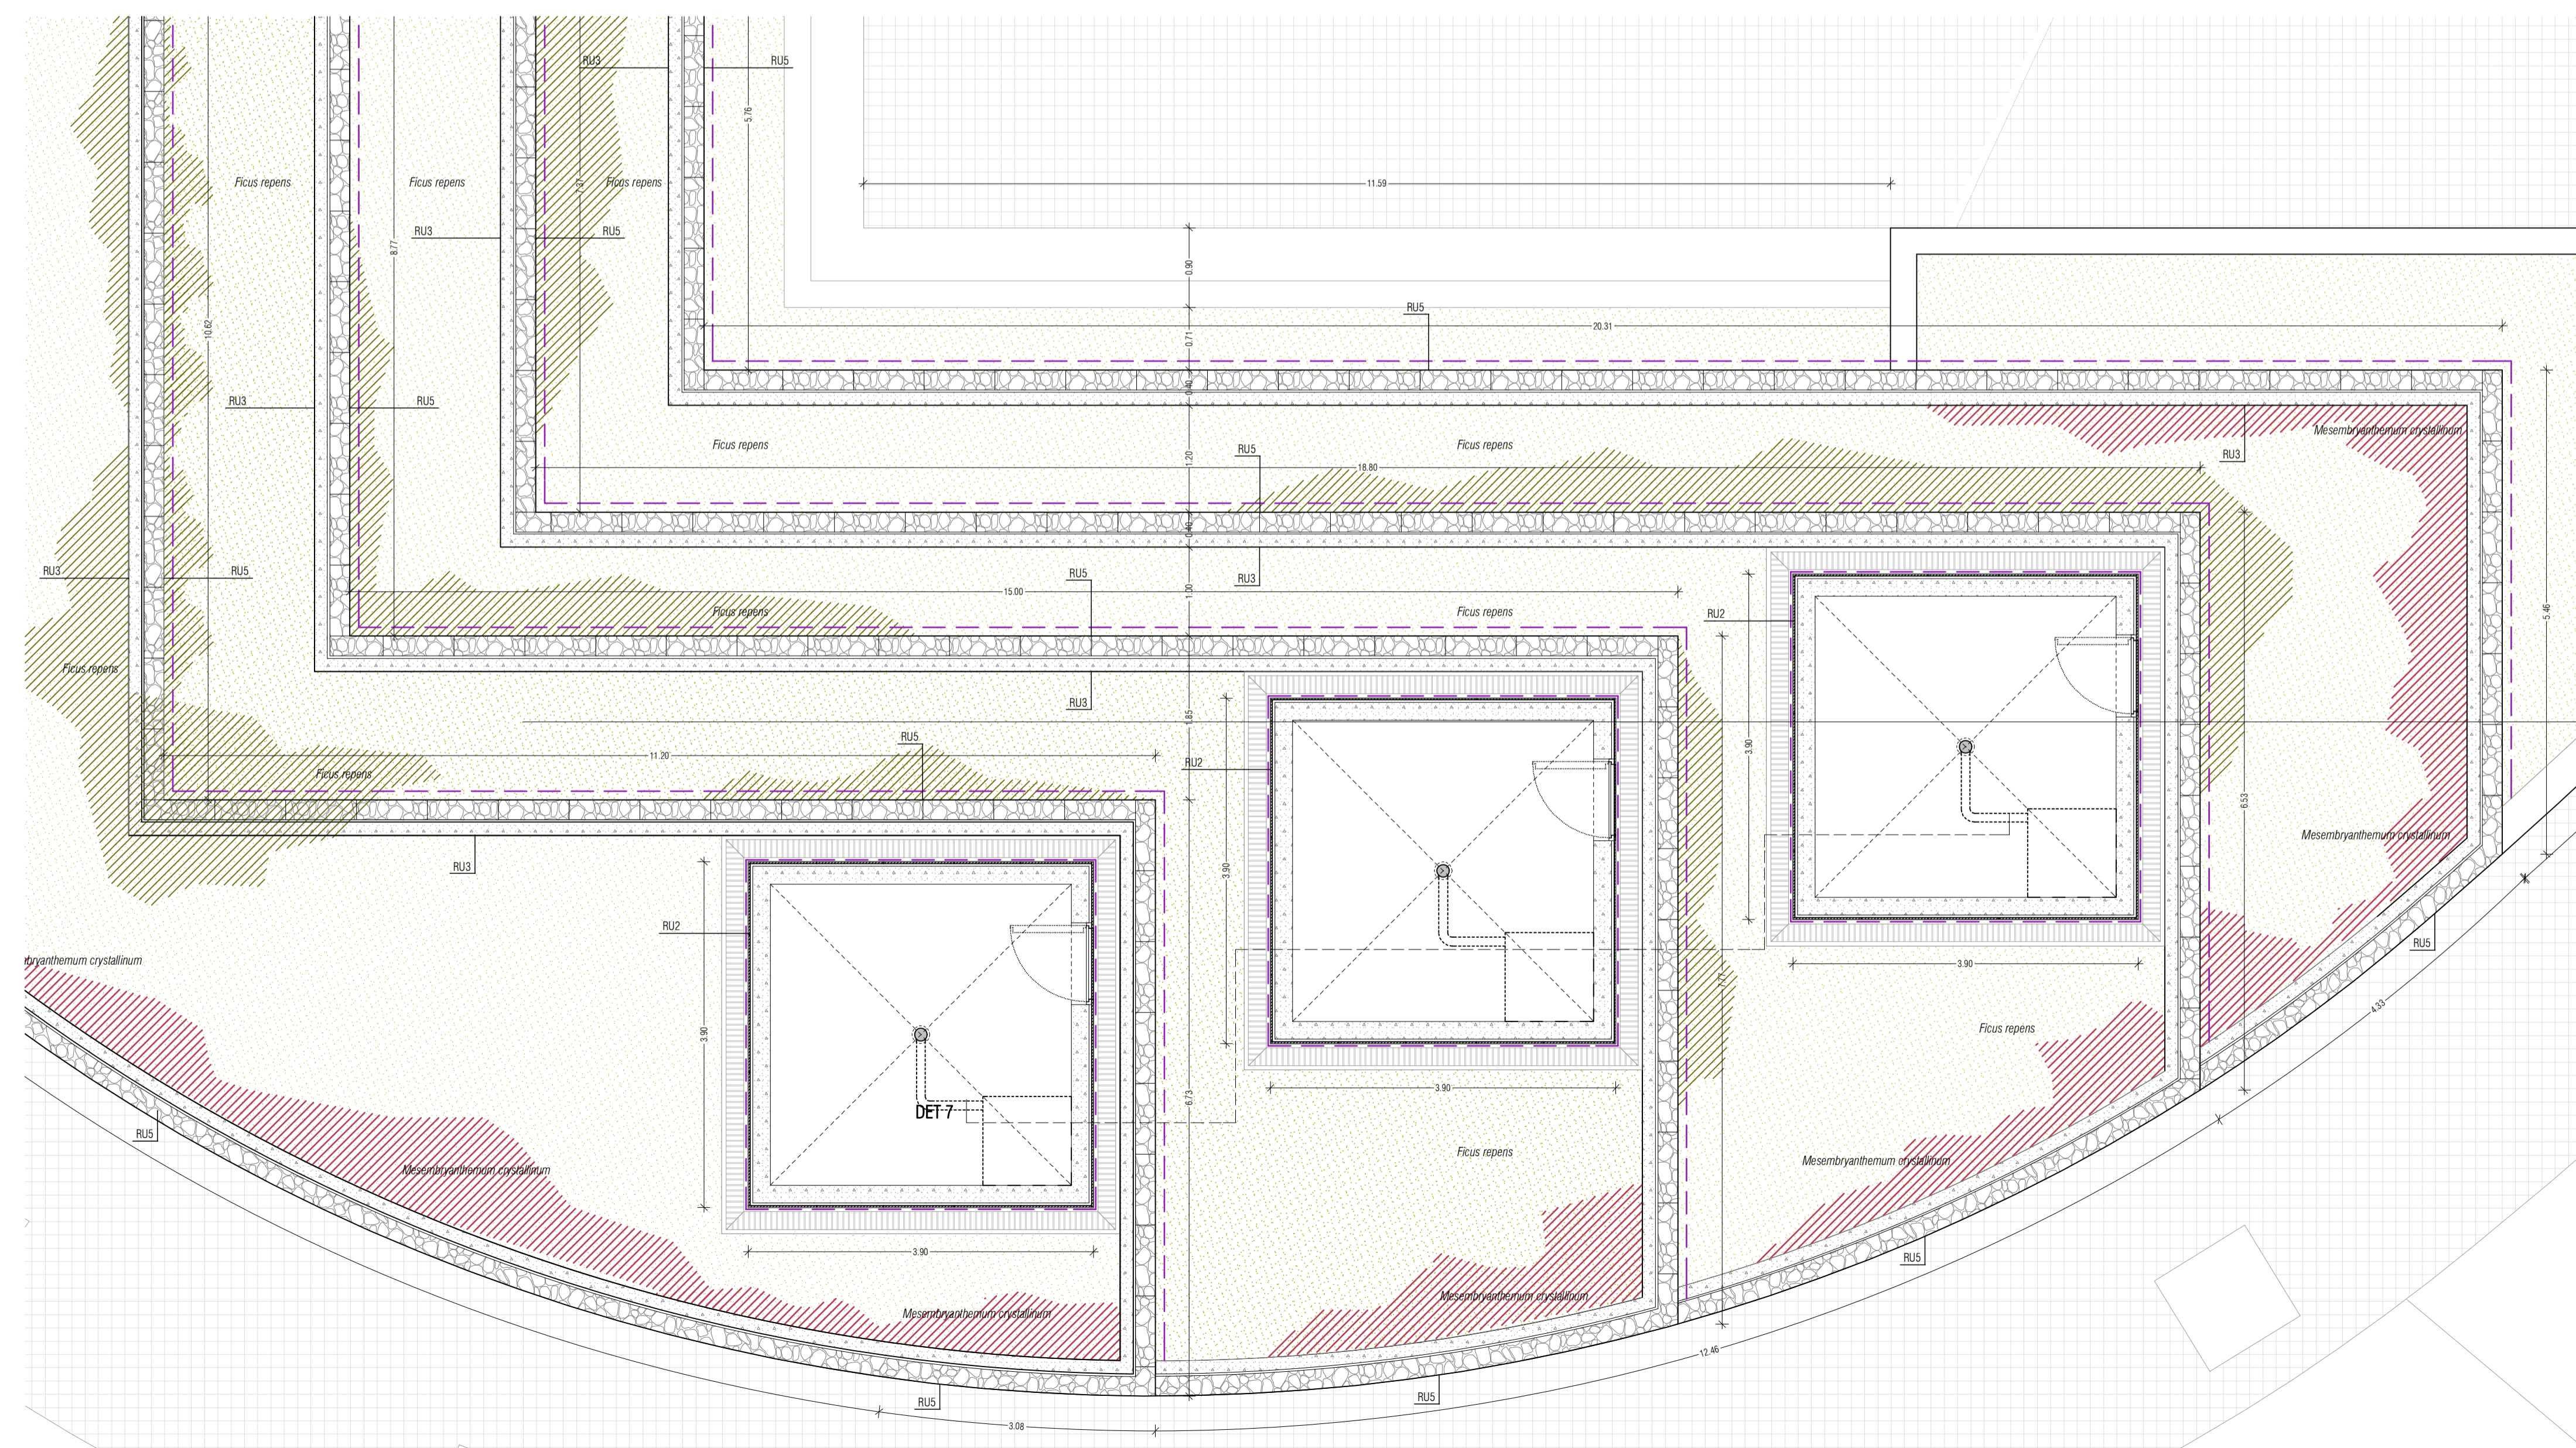

PLANTA FUENTES. Escala 1/50

LEYENDA DE VEGETACIÓN




CUBIERTA VEGETAL EXTENSIVA



Mesembryanthemum crystallinum
Asteráceas de tierra
Planta ornamental anual de tallos carnosos, extendidos, de largo variable.
Hojas anchas y muy pedunculadas, verdes, surtidas a medida que se aproximan al vértice rotacion su tamaño y toman un color púrpura.
Flores blancas o un poco rosadas, de hasta 3 cm de diámetro.



Ficus repens
Figuera tripáedra y rasbtra
Espino-madrialea perenne.
Familia: moraceas
Hojas simples e ovadas. Color verde oscuro. Forman un follaje denso.
Flores: tipo de color verde pálido.

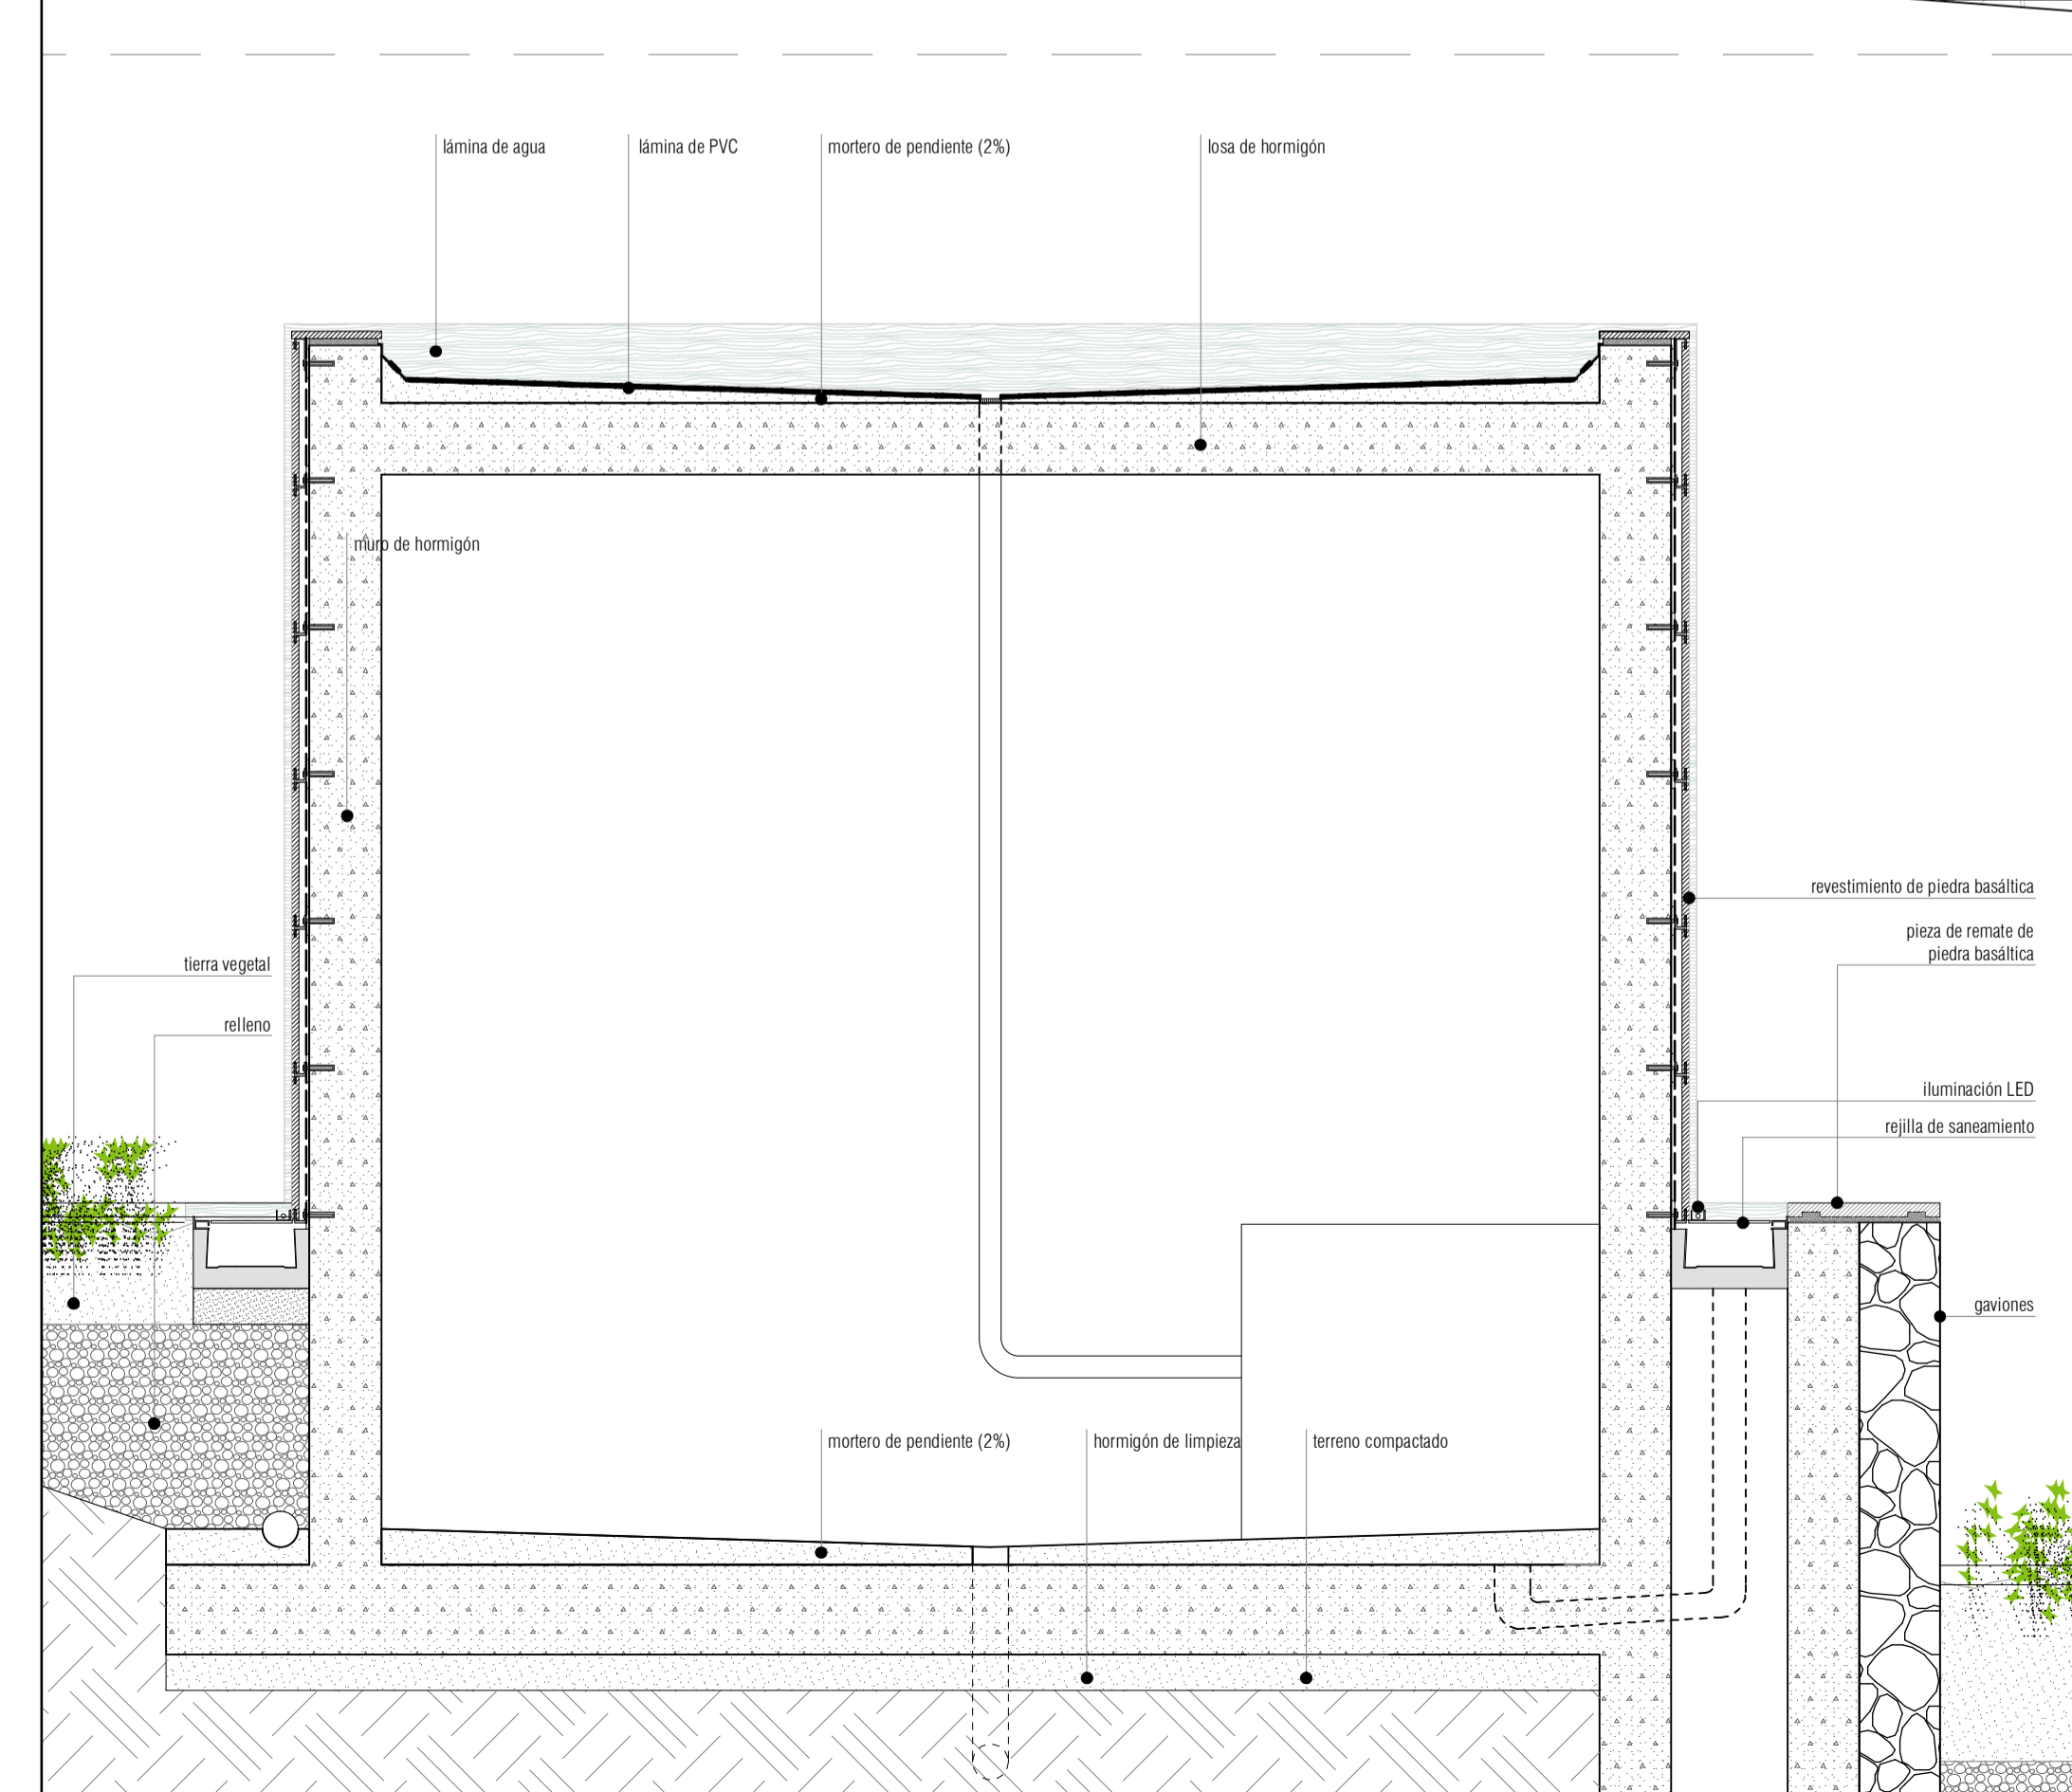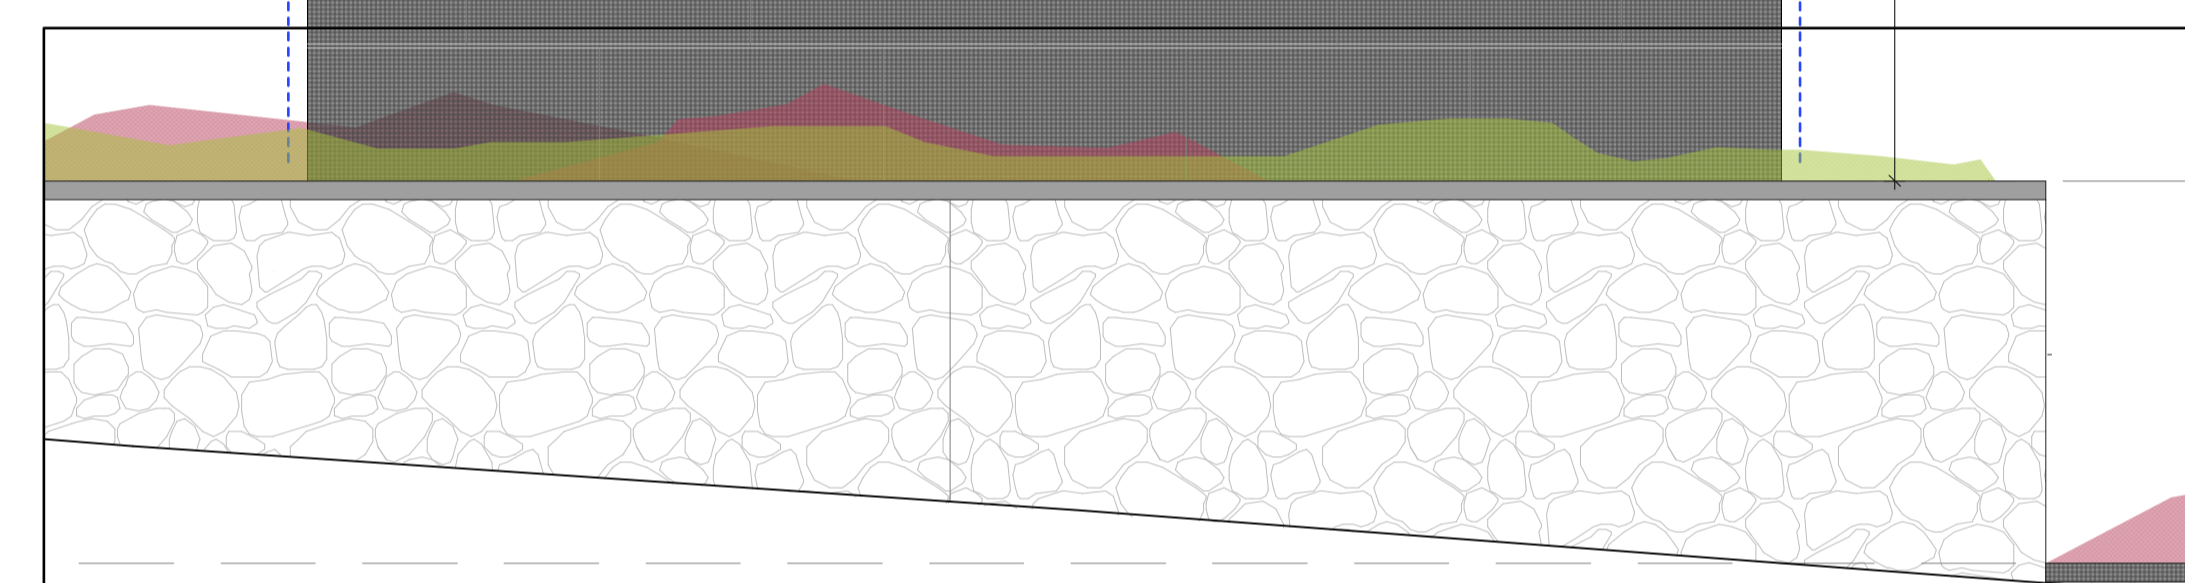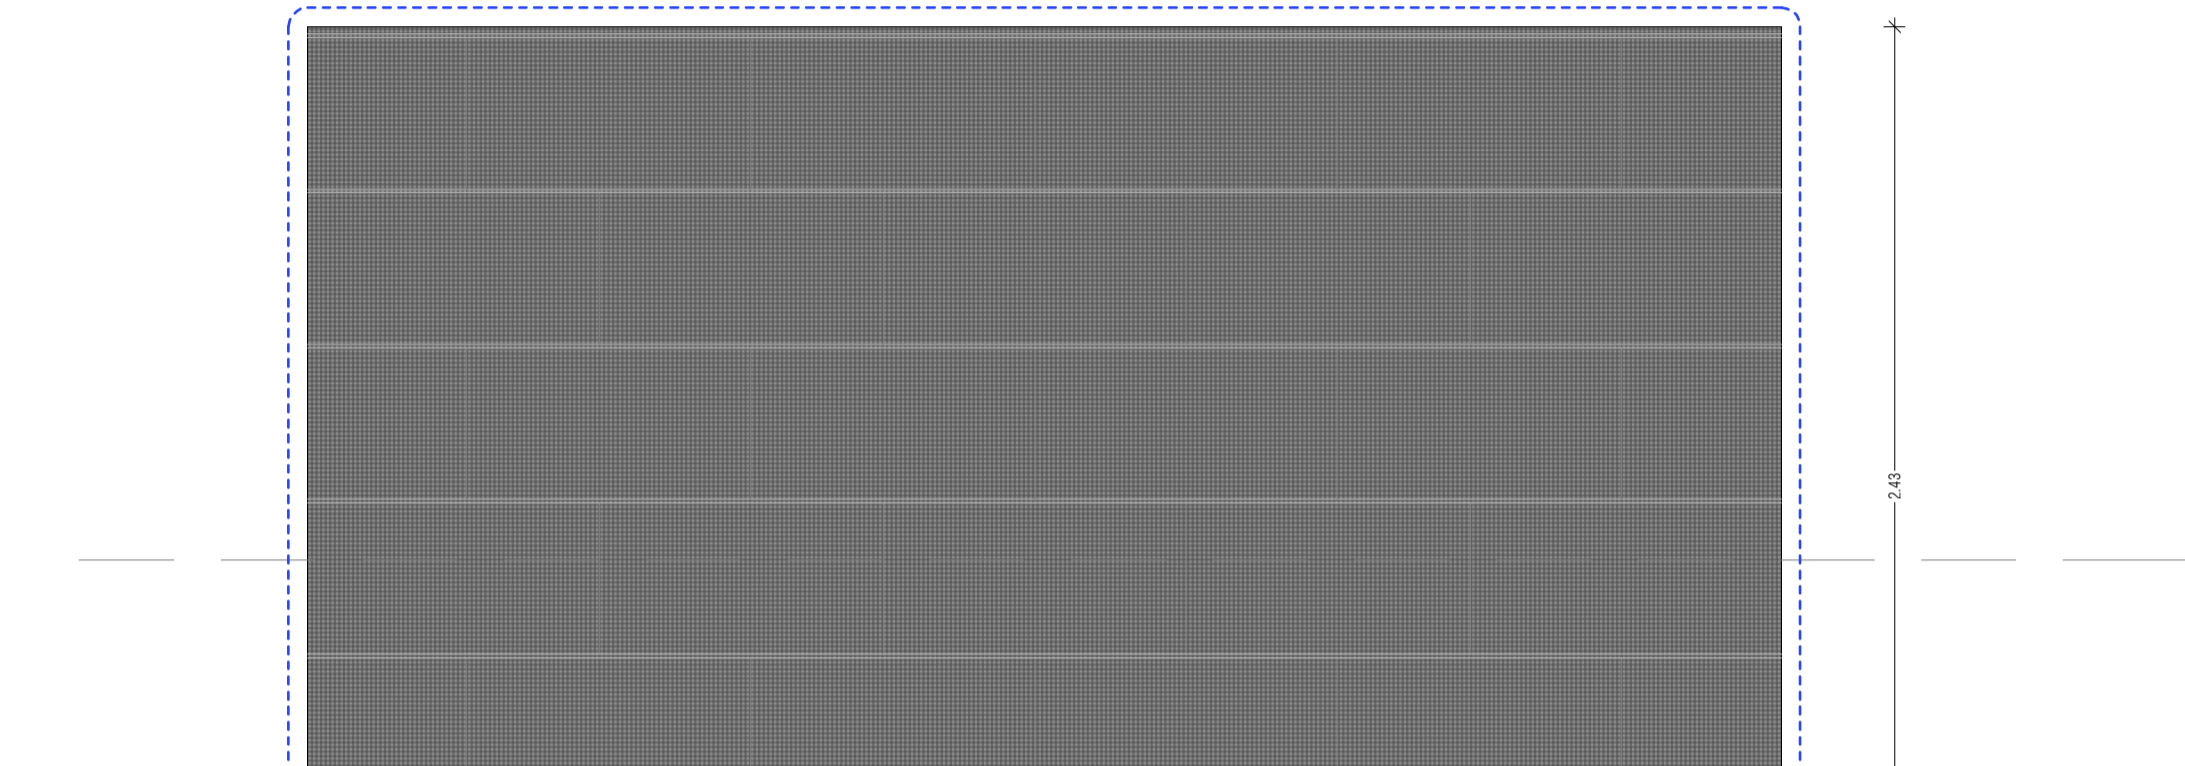

DETALLE FUENTE. Escala 1/20

LEYENDA DE URBANIZACIÓN

REVESTIMIENTOS

- RUI1: PIEZA CERÁMICA
- RUI2: APLICADO DE PIEDRA BASÁLTICA
- RUI3: HORRAGON VISTO
- RUI4: PANEL DE NIDO DE ABEJA
- RUI5: MUROS DE GAVIONES

SUELOS

- PIEDRA BASÁLTICA
- TARIMA DE MADERA Y PLÁSTICO TIPO WPC
- ADOQUÍN FOTOCATALÍTICO

MOBILIARIO URBANO


- FUENTE
- PAPELERA
- BARANDILLA

ILUMINACIÓN

- APLIQUE EN PARED
- DOWNLIGHT DE EMPOTRAR
- CADENA LED
- LUMINARIA DE EMPOTRAR EN PARED
- LUMINARIA PARA Peldaños
- DOWNLIGHT DE EMPOTRAR
- TIRA DE LED
- LUMINARIA DE LED DE MONTAJE SOBRE SUELO
- LUMINARIA LINEAL DE EMPOTRAR EN SUELO
- DOWNLIGHT DE SUPERFICIE
- LUMINARIA DE PARED

SANEAMIENTO

- SUMIDERO
- REJILLA

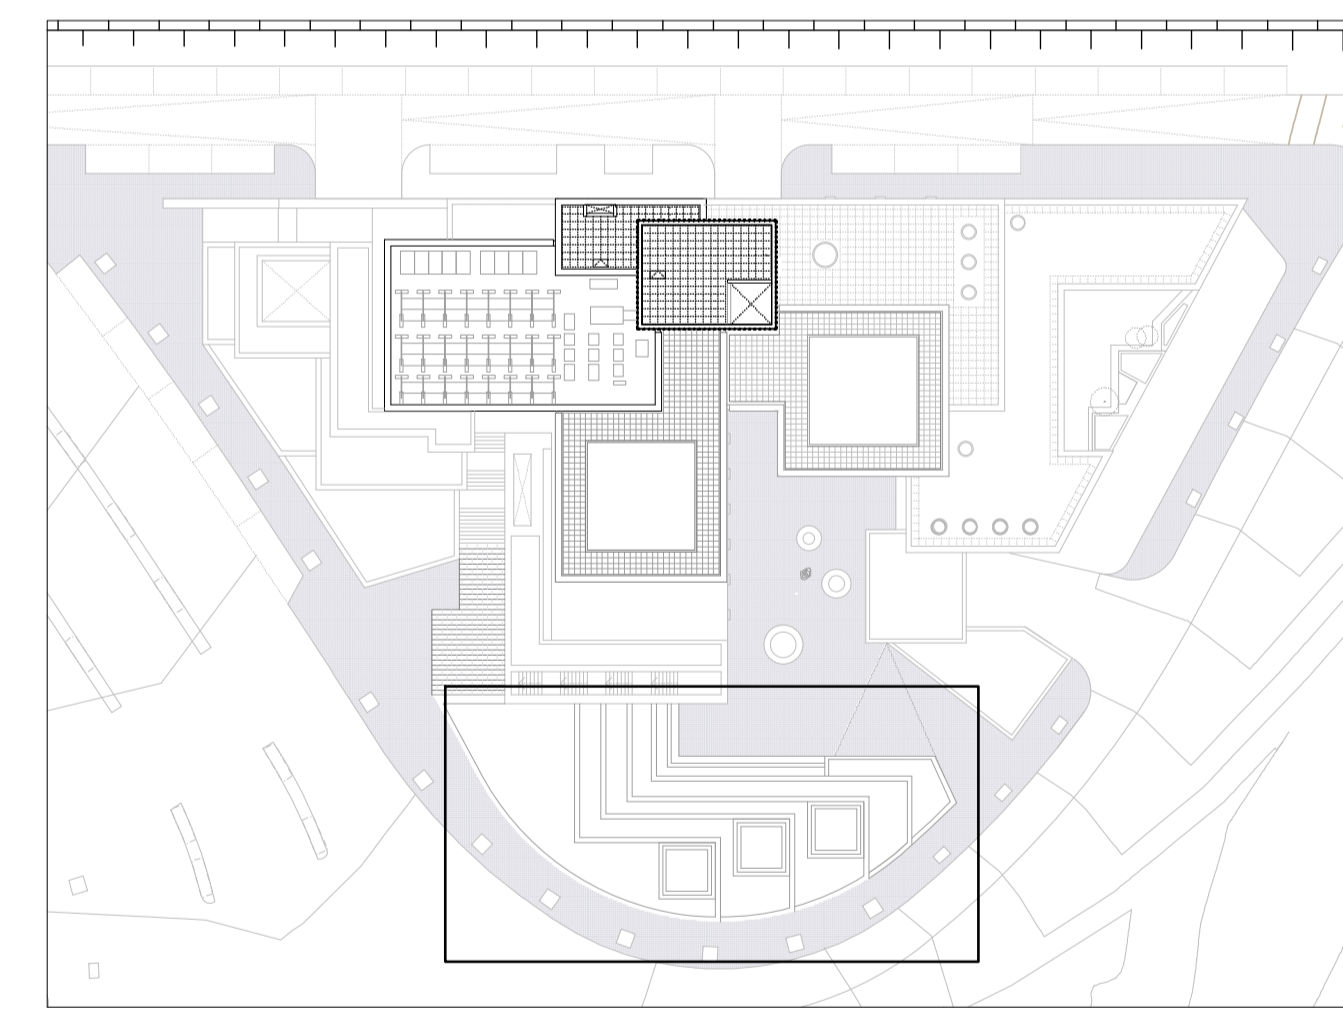

proyecto PROYECTO DE EJECUCIÓN-FASE 2
EDIFICIO REPRESENTATIVO DEL PARQUE CIENTÍFICO Y TECNOLÓGICO DE TENERIFE

Parcela 8. Parque Científico y Tecnológico de Cuevas Blancas. Santa Cruz de Tenerife

plano FUENTES URBANIZACIÓN U.04

referencia ET3 teamwork ejecución.pln fecha julio 2014 formato 1110x594 escala 1/50 1/20

propiedad Parque Científico y Tecnológico de Tenerife

arquitectos a3arquitectos gestión integral de proyectos S.L.P.P.

José Ignacio Braquehais Conesa Sara Solé Wert Juan José García Aranda Pez

a3arquitectos | c/ San Bernardo 126, 1º A, 28015 Madrid | tel.91 578 34 03 | fax.91 577 49 84 | a3@arquitectos.es