




PLANTA E:1/50

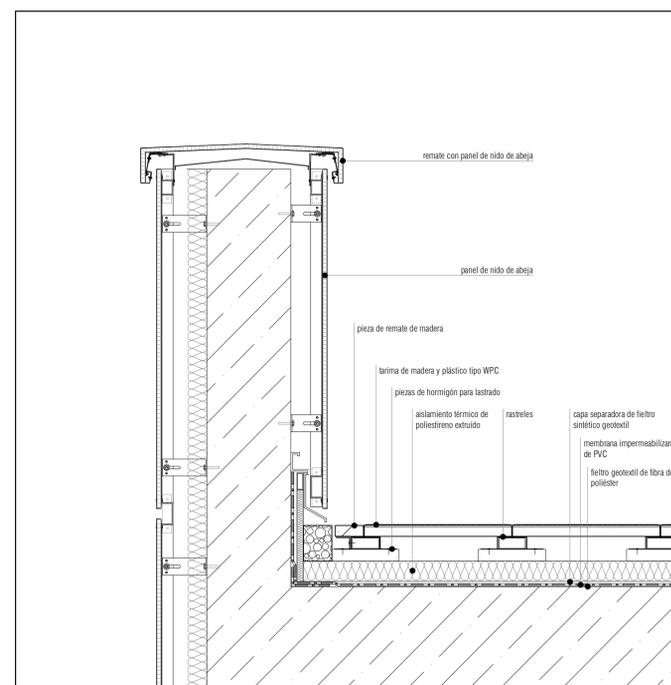

DETALLE 05.01 E:1/10

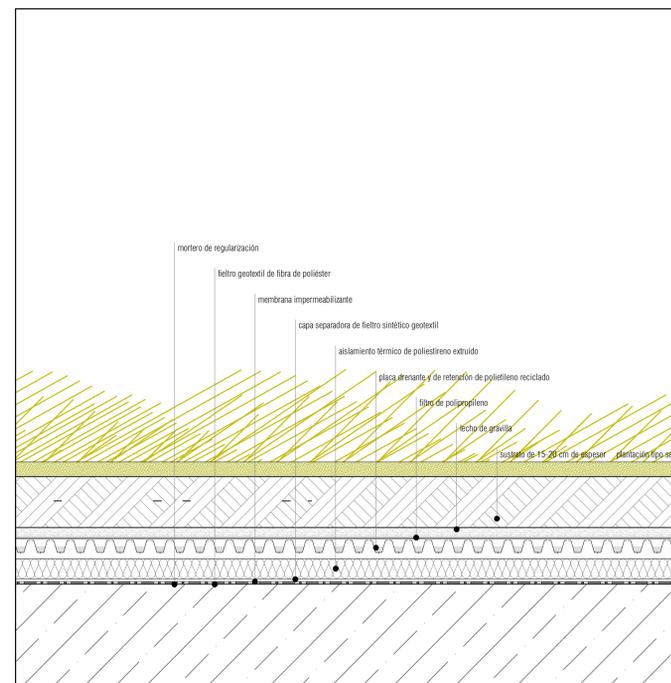

DETALLE 05.02 E:1/10

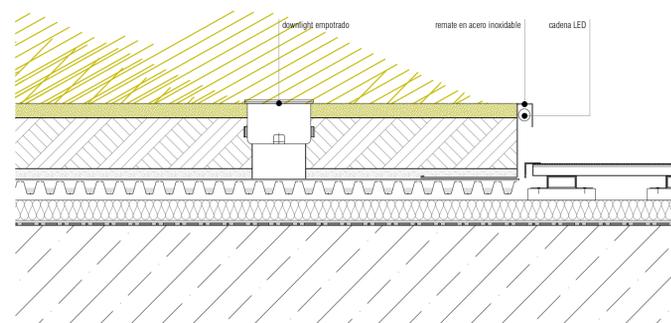

DETALLE 05.03 E:1/10

LEYENDA DE VEGETACIÓN

VEGETACIÓN SEMI-EXTENSIVA



Plocama pendula
Bajo
Especie arbustiva.
Familia: rubiáceas
Hojas: filiformes y calgatas, con bordes no espinosos
Frutos: bayas de color negro



Lavandula canariensis
Lavanda canaria
Especie arbustiva de hasta 1,5 m.
Familia: rubiáceas
Hojas: verdes bipinnatifidas y tallos glabros



Euphorbia atropurpurea
Tabaiba roja o majoreta
Especie arbustiva.
Familia: euforbiáceas
Hojas: largas, de color verde aculado, tomando una roseta en el extremo de las ramas.
Flores: Tienen brácteas de más de 1 cm. de color rojo oscuro.
Frutos: Cápsulas rojas con tres semillas de color marrón oscuro.

LEYENDA DE URBANIZACIÓN

REVESTIMIENTOS

- RU1: PIEZA CERÁMICA
- RU2: APLICADO DE PIEDRA BASÁLTICA
- RU3: HORMIGÓN VISTO
- RU4: PANEL DE NIDO DE ABEJA
- RU5: MUROS DE GAVIONES

SUELOS

- PIEDRA BASÁLTICA
- TARIMA DE MADERA Y PLÁSTICO TIPO WPC
- ADQUIN FOTOCATALÍTICO

MOBILIARIO URBANO



- FUENTE
- PAPELERA
- BARANDILLA

ILUMINACIÓN

- APLIQUE EN PARED
- DOWNLIGHT DE EMPOTRAR
- CADENA LED
- LUMINARIA DE EMPOTRAR EN PARED
- LUMINARIA PARA PeldaÑeado
- DOWNLIGHT DE EMPOTRAR
- TIRA DE LED
- LUMINARIA DE LED DE MONTAJE SOBRE SUELO
- LUMINARIA LINEAL DE EMPOTRAR EN SUELO
- DOWNLIGHT DE SUPERFICIE
- LUMINARIA DE PARED

SANEAMIENTO

- SUMIDERO
- REJILLA

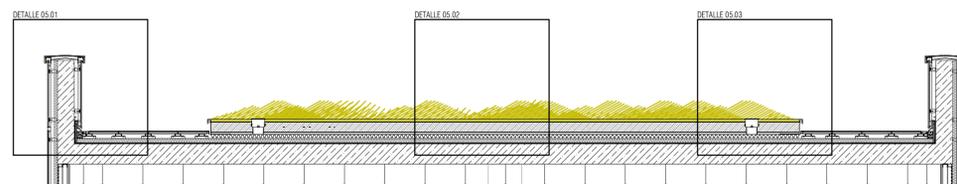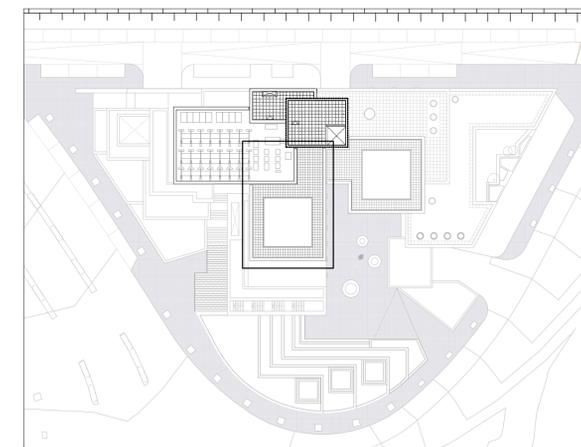

SECCIÓN E:1/50

proyecto PROYECTO DE EJECUCIÓN-FASE 2
EDIFICIO REPRESENTATIVO DEL PARQUE CIENTÍFICO Y TECNOLÓGICO DE TENERIFE

Parcela 8. Parque Científico y Tecnológico de Cuevas Blancas. Santa Cruz de Tenerife

plano TERRAZA NIVEL 3
URBANIZACIÓN **U.05**

referencia ET3 teamwork ejecución.pln fecha julio 2014 formato 925x594 escala 1/100
1/50



arquitectos a3arquitectos gestión integral de proyectos S.L.P.P.

José Ignacio Braquehals Conesa Sara Solé Wert Juan José García Aranda Pez