

DETALLE 05.01 E:1/50

LEYENDA DE VEGETACIÓN

VEGETACIÓN SEMI-EXTENSIVA



**Senecio Meibii**  
Veredade  
Especie arbustiva.  
Familia: rubiacées  
Hojas: gruesas y lanceoladas, de color verde intenso.  
Flores: trapetes, de color blanco marfilto, brotan en verano.



**Limonium arborecens**  
Lavanda canaria  
Planta perenne  
Familia: Plumbagináceas  
Hojas: con peciolo largo, enteras y ovaladas, con margen oncos y con escape foliar estrechamente abdo.



**Nauplius sericeus**  
Margarita majonera  
Especie herbácea perenne.  
Familia: Asterales  
Hojas: ovaladas, dentado serradas, de color verde grisáceo a ligo pálido.  
Flores: grandes, de color amarillo o naranja, en forma de margarita.

LEYENDA DE URBANIZACIÓN

REVESTIMIENTOS

- RI1: PIEZA CERÁMICA
- RI2: APLICADO DE PIEDRA BASÁLTICA
- RI3: HORMIGÓN VISTO
- RI4: PANEL DE NIDO DE ABEJA
- RI5: MUROS DE GAVIONES

SUELOS

- PIEDRA BASÁLTICA
- TARIMA DE MADERA Y PLÁSTICO TIPO WPC
- ADQUIN FOTOCATALÍTICO

MOBILIARIO URBANO



- FUENTE
- PAPELERA
- BARANDILLA

ILUMINACIÓN


- APLIQUE EN PARED
- DOWNLIGHT DE EMPOTRAR
- CADENA LED
- LUMINARIA DE EMPOTRAR EN PARED
- LUMINARIA PARA Peldaño
- DOWNLIGHT DE EMPOTRAR
- TIRA DE LED
- LUMINARIA DE LED DE MONTAJE SOBRE SUELO
- LUMINARIA LINEAL DE EMPOTRAR EN SUELO
- DOWNLIGHT DE SUPERFICIE
- LUMINARIA DE PARED

SANEAMIENTO


- SUMIDERO
- REJILLA

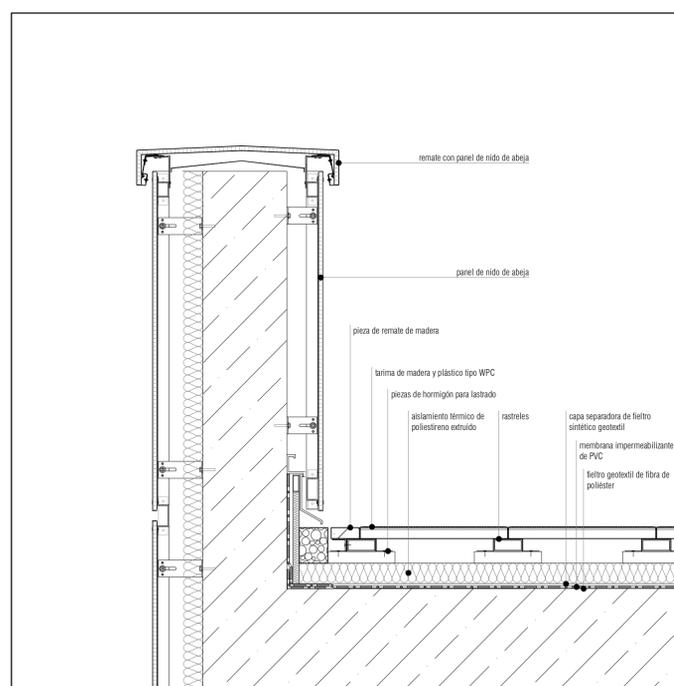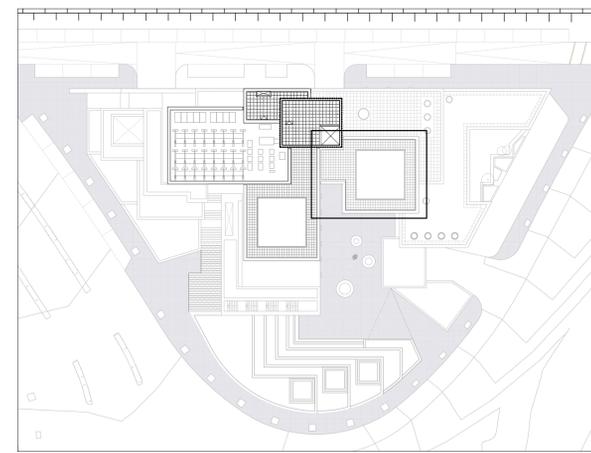

DETALLE 05.01 E:1/10

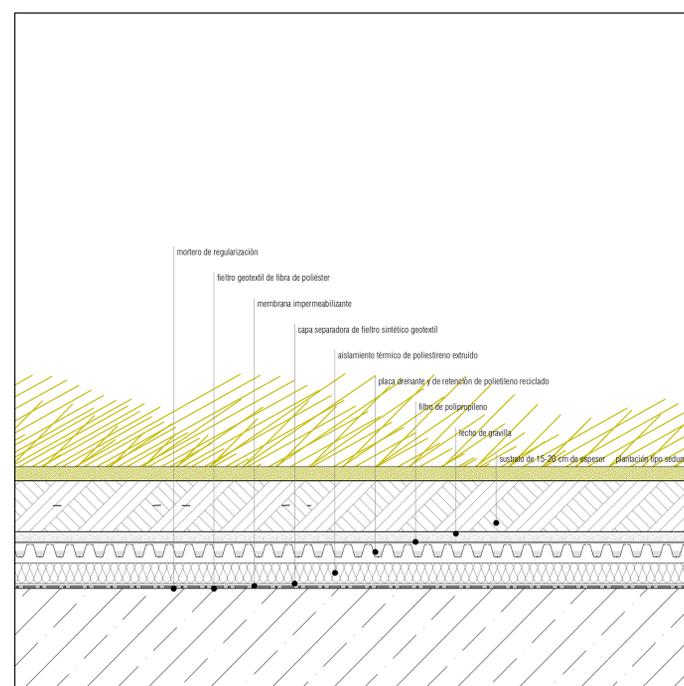

DETALLE 05.02 E:1/10

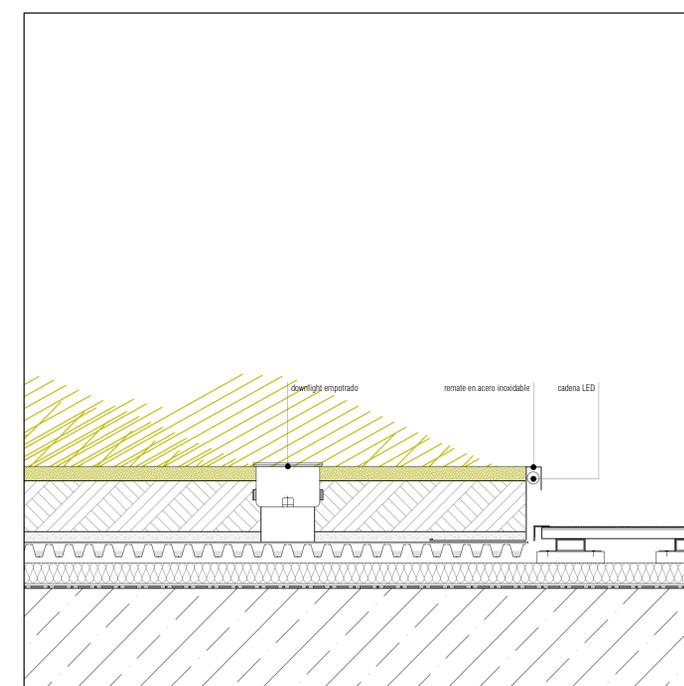

DETALLE 05.03 E:1/10

proyecto PROYECTO DE EJECUCIÓN-FASE 2  
EDIFICIO REPRESENTATIVO DEL PARQUE CIENTÍFICO Y TECNOLÓGICO DE TENERIFE

Parcela 8. Parque Científico y Tecnológico de Cuevas Blancas. Santa Cruz de Tenerife

plano TERRAZA NIVEL 2  
URBANIZACIÓN **U.06**

referencia ET3 teamwork ejecución.pln fecha julio 2014 formato 925x594 escala 1/100  
1/50

propiedad Parque Científico y Tecnológico de Tenerife

arquitectos a3arquitectos gestión integral de proyectos S.L.P.P.

José Ignacio Braquehals Conesa Sara Solé Wert Juan José García Aranda Pez

a3arquitectos | c/ San Bernardo 126, 1º A. 28015 Madrid | tel.91 578 34 03 | fax.91 577 49 84 | a3@a3arquitectos.es