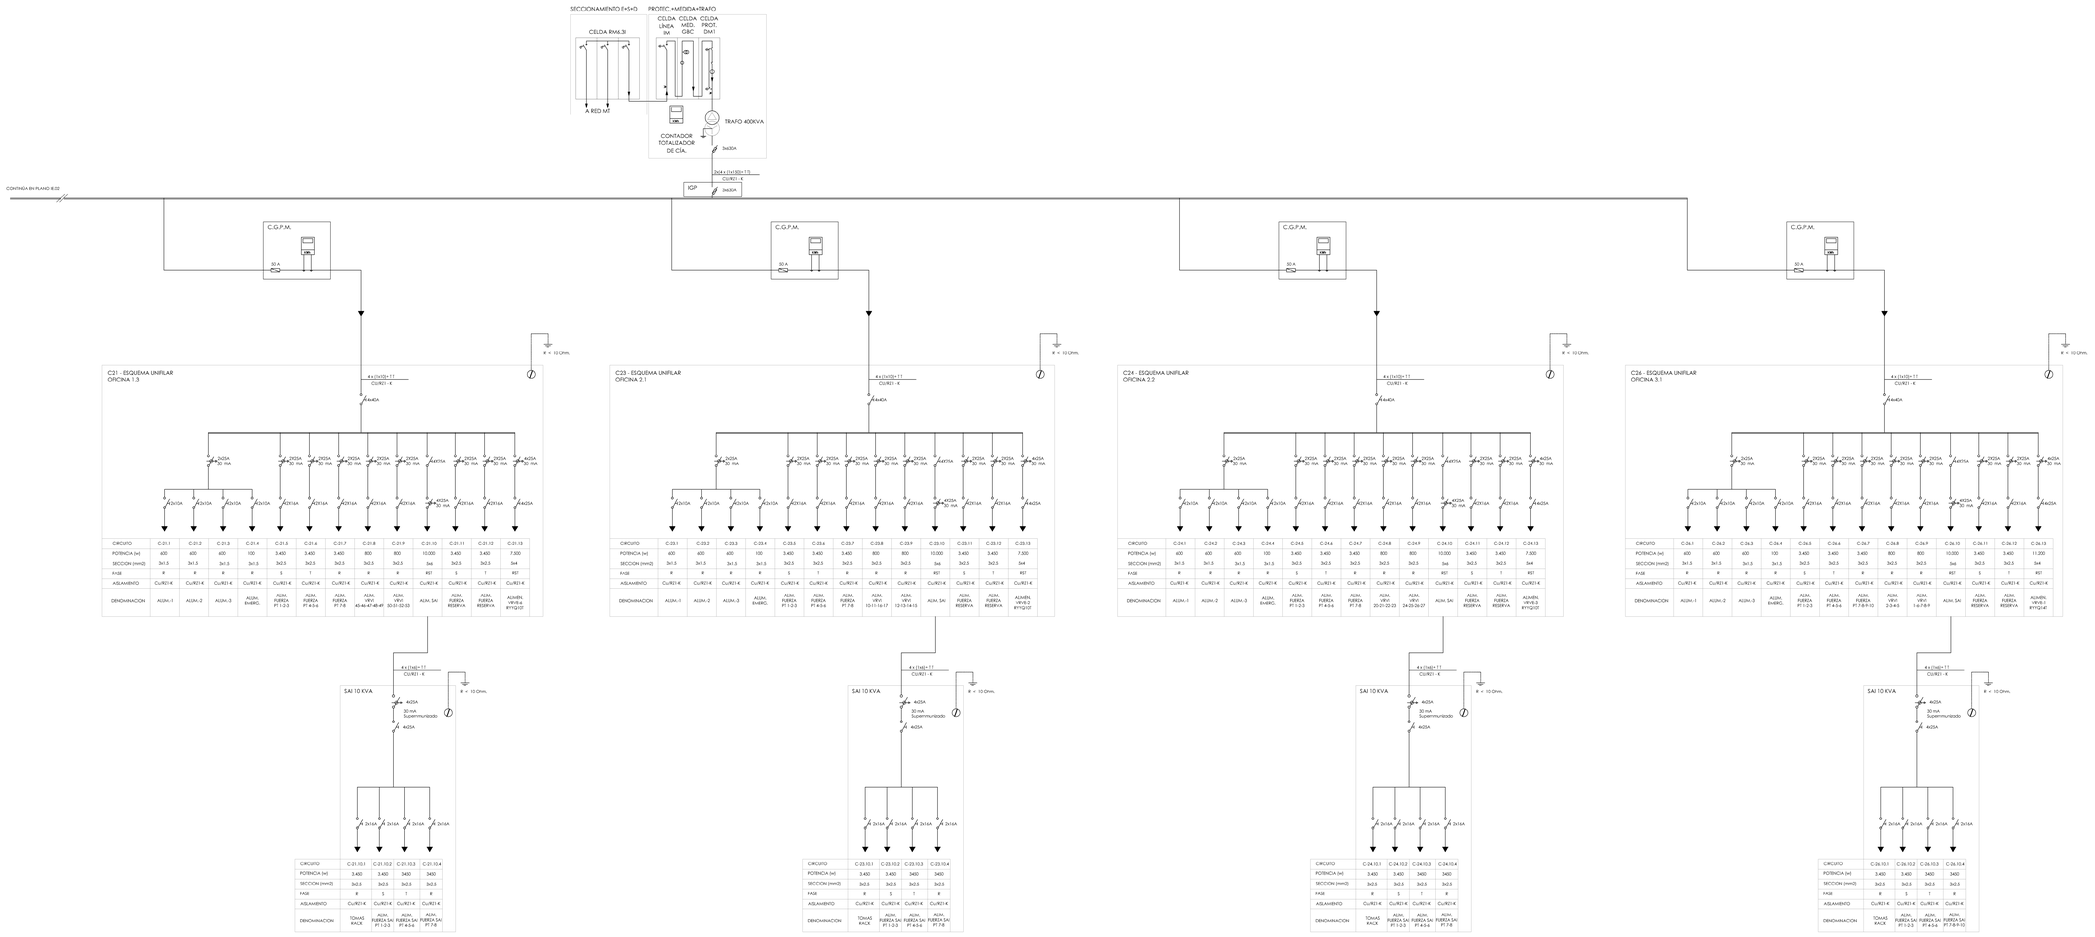

LEYENDA ESQUEMA UNIFILAR

VARISTOR/DESCARGADOR

G.E. — GRUPO ELECTRÓGENO 250-275 KVA CON CUADRO DE CENTRAL GRUPO

CONTADOR TARIFICADOR BIDIRECCIONAL DE E. ACTIVA, E. REACTIVA (4 CUADRANTES), 1º Y 2º CURVA DE CARGA HOMOLOGADO POR CIA DISTRIBUIDORA

INTERRUPTOR AUTOMÁTICO DIFERENCIAL

INTERRUPTOR AUTOMÁTICO MAGNÉTICO

CONTACTOR N.A.

CONTACTOR N.C.

CONTACTOR N.A. ENCLAVADO A INTERRUPTOR HORARIO

CONTACTOR N.A. ENCLAVADO A INTERRUPTOR HORARIO Y CÉLULA CREPUSCULAR

BASE PORTAFUSIBLE SECCIONABLE

revisión	fecha	modificaciones	referencia
R01	octubre 2014	Cambio concepto abastecimiento eléctrico edificio	0662-IE-04-R1

proyecto: PROYECTO EJECUCIÓN-FASE 2

EDIFICIO REPRESENTATIVO DEL PARQUE CIENTÍFICO Y TECNOLÓGICO DE TENERIFE

Parcela 8. Parque Científico y Tecnológico de Cuevas Blancas. Santa Cruz de Tenerife

plano: ESQUEMAS UNIFILARES 3

IE.04

referencia: ET3I Instalaciones | fecha: julio 2014 | formato: 1295x594 | escala: S/E

propiedad: Parque Científico y Tecnológico de Tenerife

arquitectos: a3arquitectos gestión integral de proyectos S.L.P.P

José Ignacio Braquehais Conesa — Sara Sola Illert — Juan José García -Arandal Pez

a3arquitectos | c/ San Bernardo 126, 1º A. 28015 Madrid | tel.91 578 34 03 | fax.91 577 49 84 | a3a@a3arquitectos.es