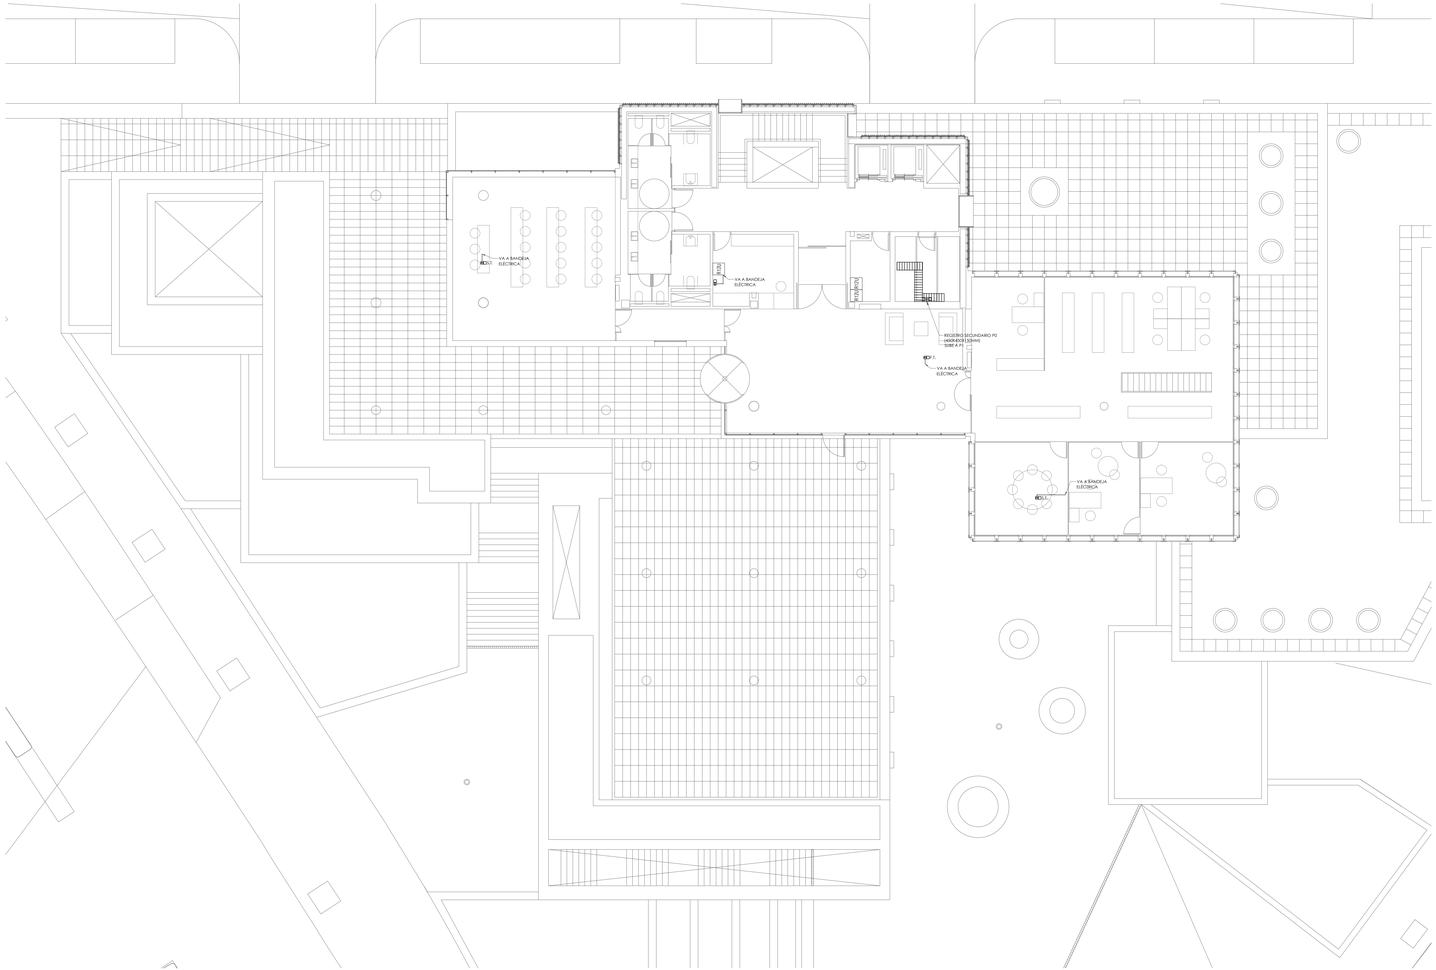

REGISTRO SECUNDARIO DE PLANTA (45x45x15cm)

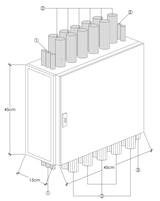

① CANALIZACIÓN SECUNDARIA 2 TUBOS P.V.C. Ø20mm

② CANALIZACIÓN PRINCIPAL 5 TUBOS P.V.C. Ø20mm

③ CANALIZACIÓN SECUNDARIA 2 TUBOS P.V.C. Ø20mm

CANALIZACION EN PARED

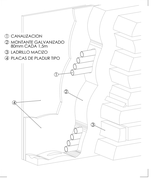

① CANALIZACION
② MONTANTE (GALVANIZADO 80mm CADA 1.3m
③ LADRILLO (MACIZO)
④ PLACAS DE PLADUR TIPO

DETALLE REGISTRO SECUNDARIO

DETALLE DE TOMA FM Y TV

CAJA PARA CUADRO GENERAL DE DISTRIBUCION

NOTAS:

1.- LA CAJA DE REGISTRO TIENE UNAS DIMENSIONES DE 40x40mm. SE INTRODUCIRA EN EL CALZADO HECHO ALEJECUTAR LA ROZA DE LA CANALIZACION. ESTARA PERFORADA PARA PERMITIR EL PASO DEL TUBO DE 20mm. ESTARA SITUADA A 15cm DE DISTANCIA INFERIOR AL NIVEL DEL PAVIMENTO TERMINADO SERA DE SOBRE

2.- CAJA DE TOMA:
SE INTRODUCIRA EN LA CAJA DE REGISTRO Y SE CONECTARA CON EL CABLE COAXIAL LA TAPA DE CIERRE QUEDARA ACOSTADA AL PARAMENTO. CONSTITUIDA POR UN SOPORTE METALICO SOBRE EL QUE IRA MONTADO EL CIRCUITO ELECTRICO Y UNA TAPA DE CIERRE RESISTENTE A LOS RAYOS UV. ESTA TAPA ESTARA FABRICADA EN MATERIAL PLASTICO Y RAIDO EN FREQUENCIA MODULADA. AD COMO MECANISMOS DE DESACOPLO QUE VARIARAN SEGUN LA PLANTA EN QUE VAYA SITUADA LA CAJA DE TOMA.

COTAS EN mm

LEYENDA DE TELECOMUNICACIONES

R12U	RACK 12U
	REGISTRO DE RESERVA
	REGISTRO DE TOMA DE TELEVISION (RTV) (L-64, 64,3cm)
	TUBO CORRUGADO 20mm
	REGISTRO SECUNDARIO
	BANDEJA REJIBAND 40bx60 mm

NOTAS GENERALES

1. TODA LA INFORMACION RECOGIDA EN LOS PLANOS SE COMPLETA CON EL RESTO DE DOCUMENTOS QUE INTEGRAN EL PROYECTO (MEMORIA, PLIEGO DE CONDICIONES, PRESUPUESTO).
2. LOS PLANOS DE DETALLE DE MONAJE DE INSTALACION SERAN REALIZADOS POR EL INSTALADOR Y SOMETIDOS A LA APROBACION DE LA DIRECCION FACULTATIVA.
3. TAMBIEN TENDRA QUE RECABAR LA APROBACION DE LA DIRECCION FACULTATIVA LAS DIFERENTES MUESTRAS DE CADA UNO DE LOS MATERIALES Y EQUIPOS QUE VAYAN A SER PRESENTADOS POR EL INSTALADOR COMO SUSTITUTOS DE LOS PREVISTOS.
4. EL INSTALADOR DEJARA LA INSTALACION TOTALMENTE COMPLETADA, SE RESPONSABILIZARA DE QUE SEA CORRECTA EN CUANTO A NORMATIVA Y FUNCIONAMIENTO, Y REALIZARA TODAS LAS PRUEBAS PERTINENTES PARA LA PUESTA EN MARCHA DE LA INSTALACION, ASI COMO LA PUESTA EN GARANTIZADO DURANTE EL TIEMPO MARCADO POR EL PLIEGO DE CONDICIONES GENERALES DEL PROYECTO Y QUE SERA, COMO MINIMO DE UN AÑO.
5. TODOS LOS TRAMITES NECESARIOS PARA LA LEGALIZACION Y SU PUESTA EN SERVICIO SERAN REALIZADOS POR EL INSTALADOR, QUE SOLICITARA CON ANTELACION, LA INFORMACION NECESARIA A LOS ESTAMENTOS IMPLICADOS (COMPAÑIA SUMINISTRADORA, DIRECCIACION DE INDUSTRIA, ETC.) PARA QUE ESTA PUEDA REALIZAR LA INSPECCION Y EMITIR EL CERTIFICADO DE INCIDENCIA A LA HORA DE LA COMPARECIACION POR PARTE DE LOS USUARIOS ONCUALES.
6. EL INSTALADOR, DURANTE DEL MONTAJE DE LAS INSTALACIONES, EL INSTALADOR DE EL CONJUNTO PRESENTARAN PLANOS DE COORDINACION, AJUSTADOS A LAS DIMENSIONES FINALES DE FALSOS TECHOS, FALSOS SUELOS, ETC., ETC., DE FORMA QUE SE EVITEN POSIBLES PROBLEMAS DE CRUCES, ESTOS PLANOS SERAN APROBADOS POR LA DIRECCION FACULTATIVA.

NOTAS DE TELECOMUNICACIONES

1. EL TRAZADO DE LAS CANALIZACIONES ES ORIENTATIVO, LA DIRECCION TECNICA PODRA VARIAR EL TRAZADO EN OBRA.
2. LAS BASE DE ACCESO TERMINAL (BAT) SE UBICARAN A UNA DISTANCIA MÍNIMA DEL SUELO DE 30cm.
3. LA DISTRIBUCION DE CABLEADO TERMINAL PREFERENTEMENTE POR EL FALSO TECHO EN LAS ESTANCIAS QUE DISPONGAN DEL MISMO.
4. LA DISTRIBUCION DE CABLEADO DE RTV Y TVCA SE REALIZARA EN ESTRELLA DESDE EL DERIVADOR. PARA ELLO PARTIRA DESDE EL DERIVADOR UN TUBO DE 20mm. A CADA BASE DE ACCESO TERMINAL.

proyecto	PROYECTO EJECUCIÓN-FASE 2 EDIFICIO REPRESENTATIVO DEL PARQUE CIENTÍFICO Y TECNOLÓGICO DE TENERIFE Parcela 8. Parque Científico y Tecnológico de Cuevas Blancas. Santa Cruz de Tenerife
plano	INSTALACIÓN DE TELECOMUNICACIONES PLANTA BAJA — ICT.05
referencia	ET3I Instalaciones — fecha: julio 2014 — formato: 1295x594 — escala: 1/100
propiedad	Parque Científico y Tecnológico de Tenerife
arquitectos	a3arquitectos gestión integral de proyectos S.L.P.P. José Ignacio Bragamans Conesa — Sara Sosa Wert — Juan José Garcia -Arandia Pez

a3arquitectos | c/ San Bernardo 126, 1º A. 28015 Madrid | tel.91 578 34 03 | fax.91 577 49 84 | a3@a3arquitectos.es