

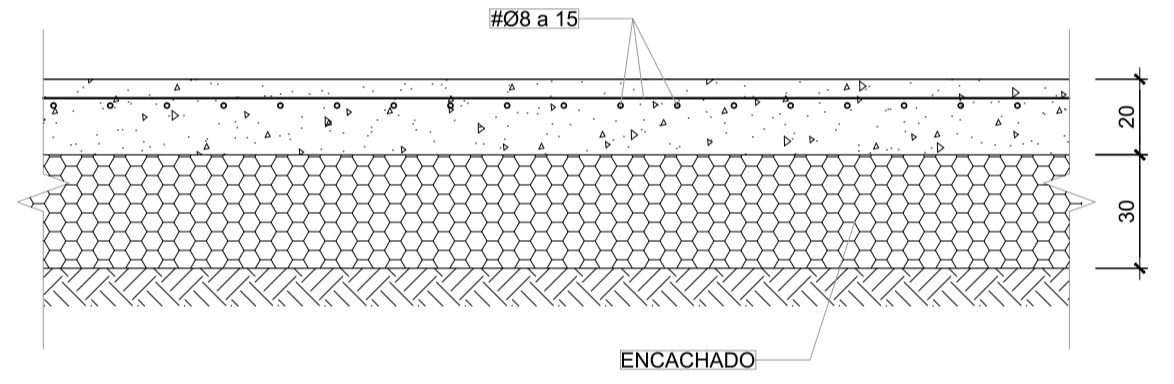


PLANTA NIVEL -3. (COTA -12.51 m)
ESCALA: 1/100

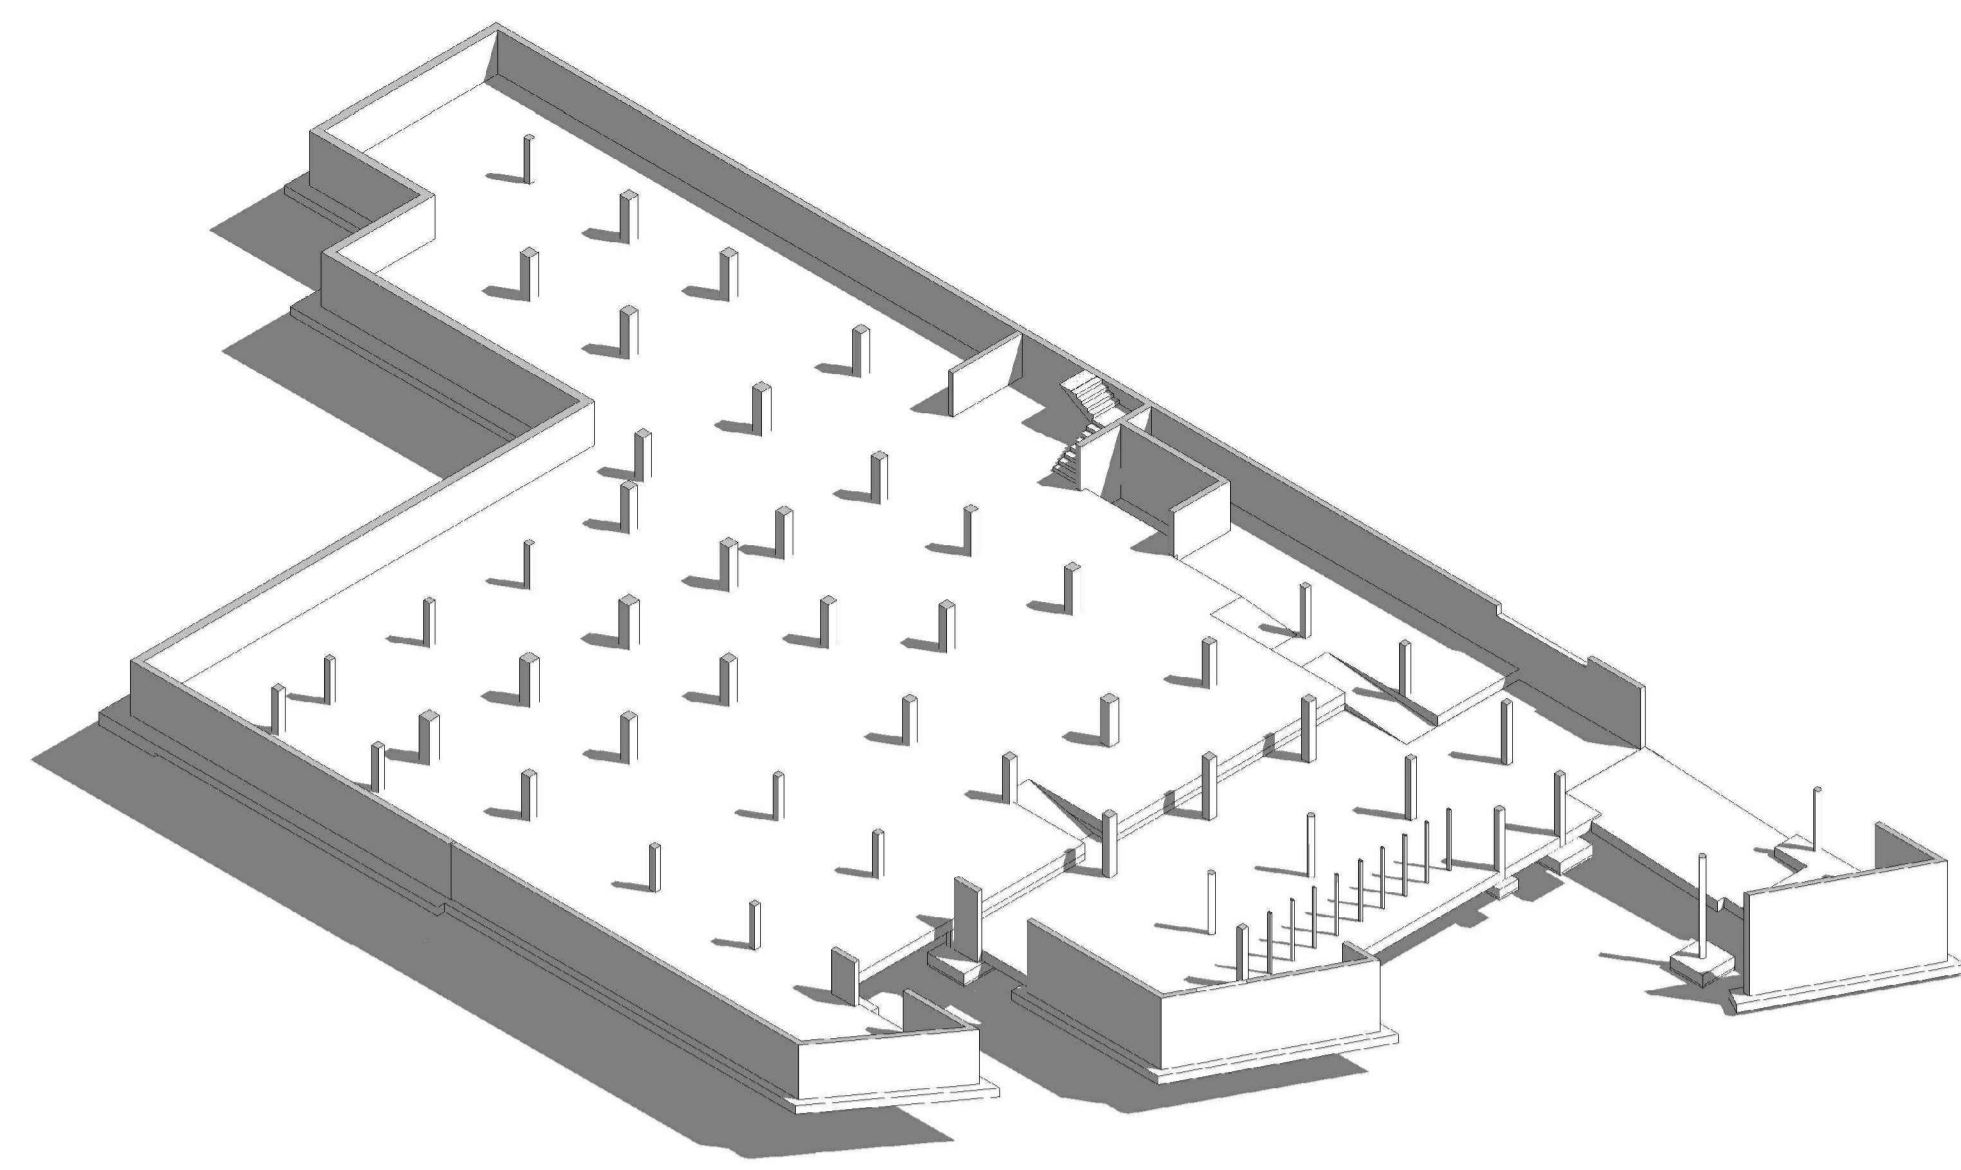

DETALLE SOLERA
ESCALA 1/20

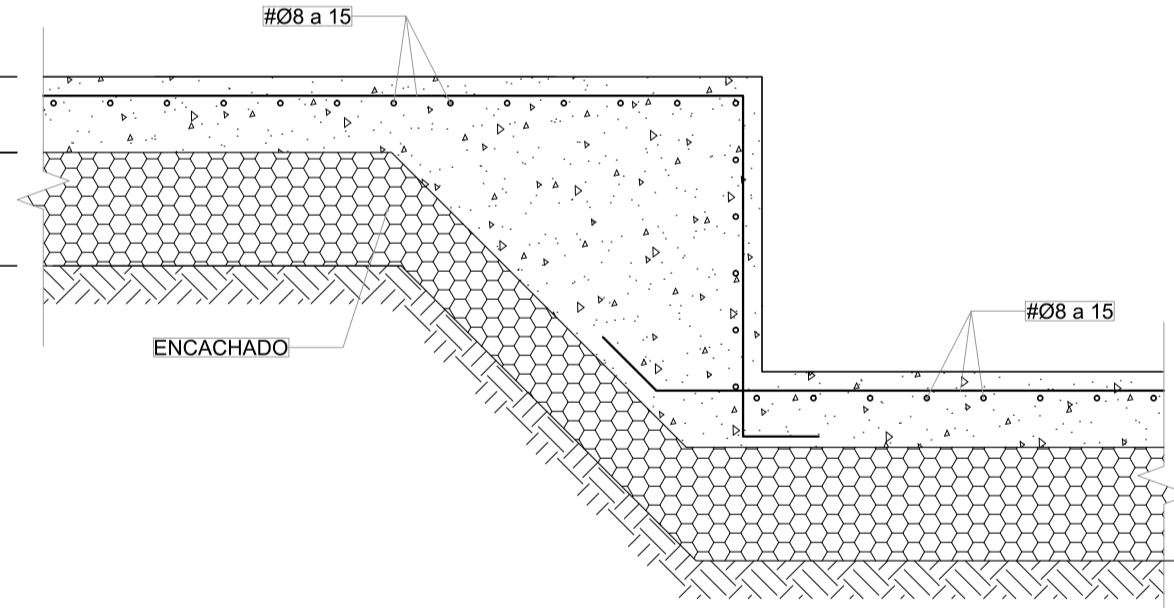

DETALLE SALTO SOLERA
ESCALA 1/20

- NOTAS:
- LA EJECUCIÓN DE LA ESTRUCTURA SE COORDINARÁ CON LA DE LAS INSTALACIONES DE SANAMIENTO Y RED DE TIERRAS CONFORME A LOS PLANOS ESPECÍFICOS DE LAS MISMAS.
 - EN LA EJECUCIÓN DE LOS MUROS ENTERRADOS Y SOLERAS SE CONTEMPLARÁN LAS SOLUCIONES CONSTRUCTIVAS DE IMPERMEABILIZACIÓN Y DRENAJES PREVISTAS EN LOS DETALLES ESPECÍFICOS DE ARQUITECTURA.

PROYECTO DE EJECUCIÓN-FASE 1
EDIFICIO REPRESENTATIVO DEL PARQUE CIENTÍFICO Y TECNOLÓGICO DE TENERIFE

Parcela 8. Parque Científico y Tecnológico de Cuevas Blancas. Santa Cruz de Tenerife

plano **Planta Nivel -3 Estructura** **E.06**

referencia E-06.dwg fecha Julio 2014 formato 1295 x 594 escala 1/100



arquitectos **3arquitectos** gestión integral de proyectos S.L.P.P.

José Ignacio Braquehais Conesa Sara Solé Wert Juan José García Aranda Pérez