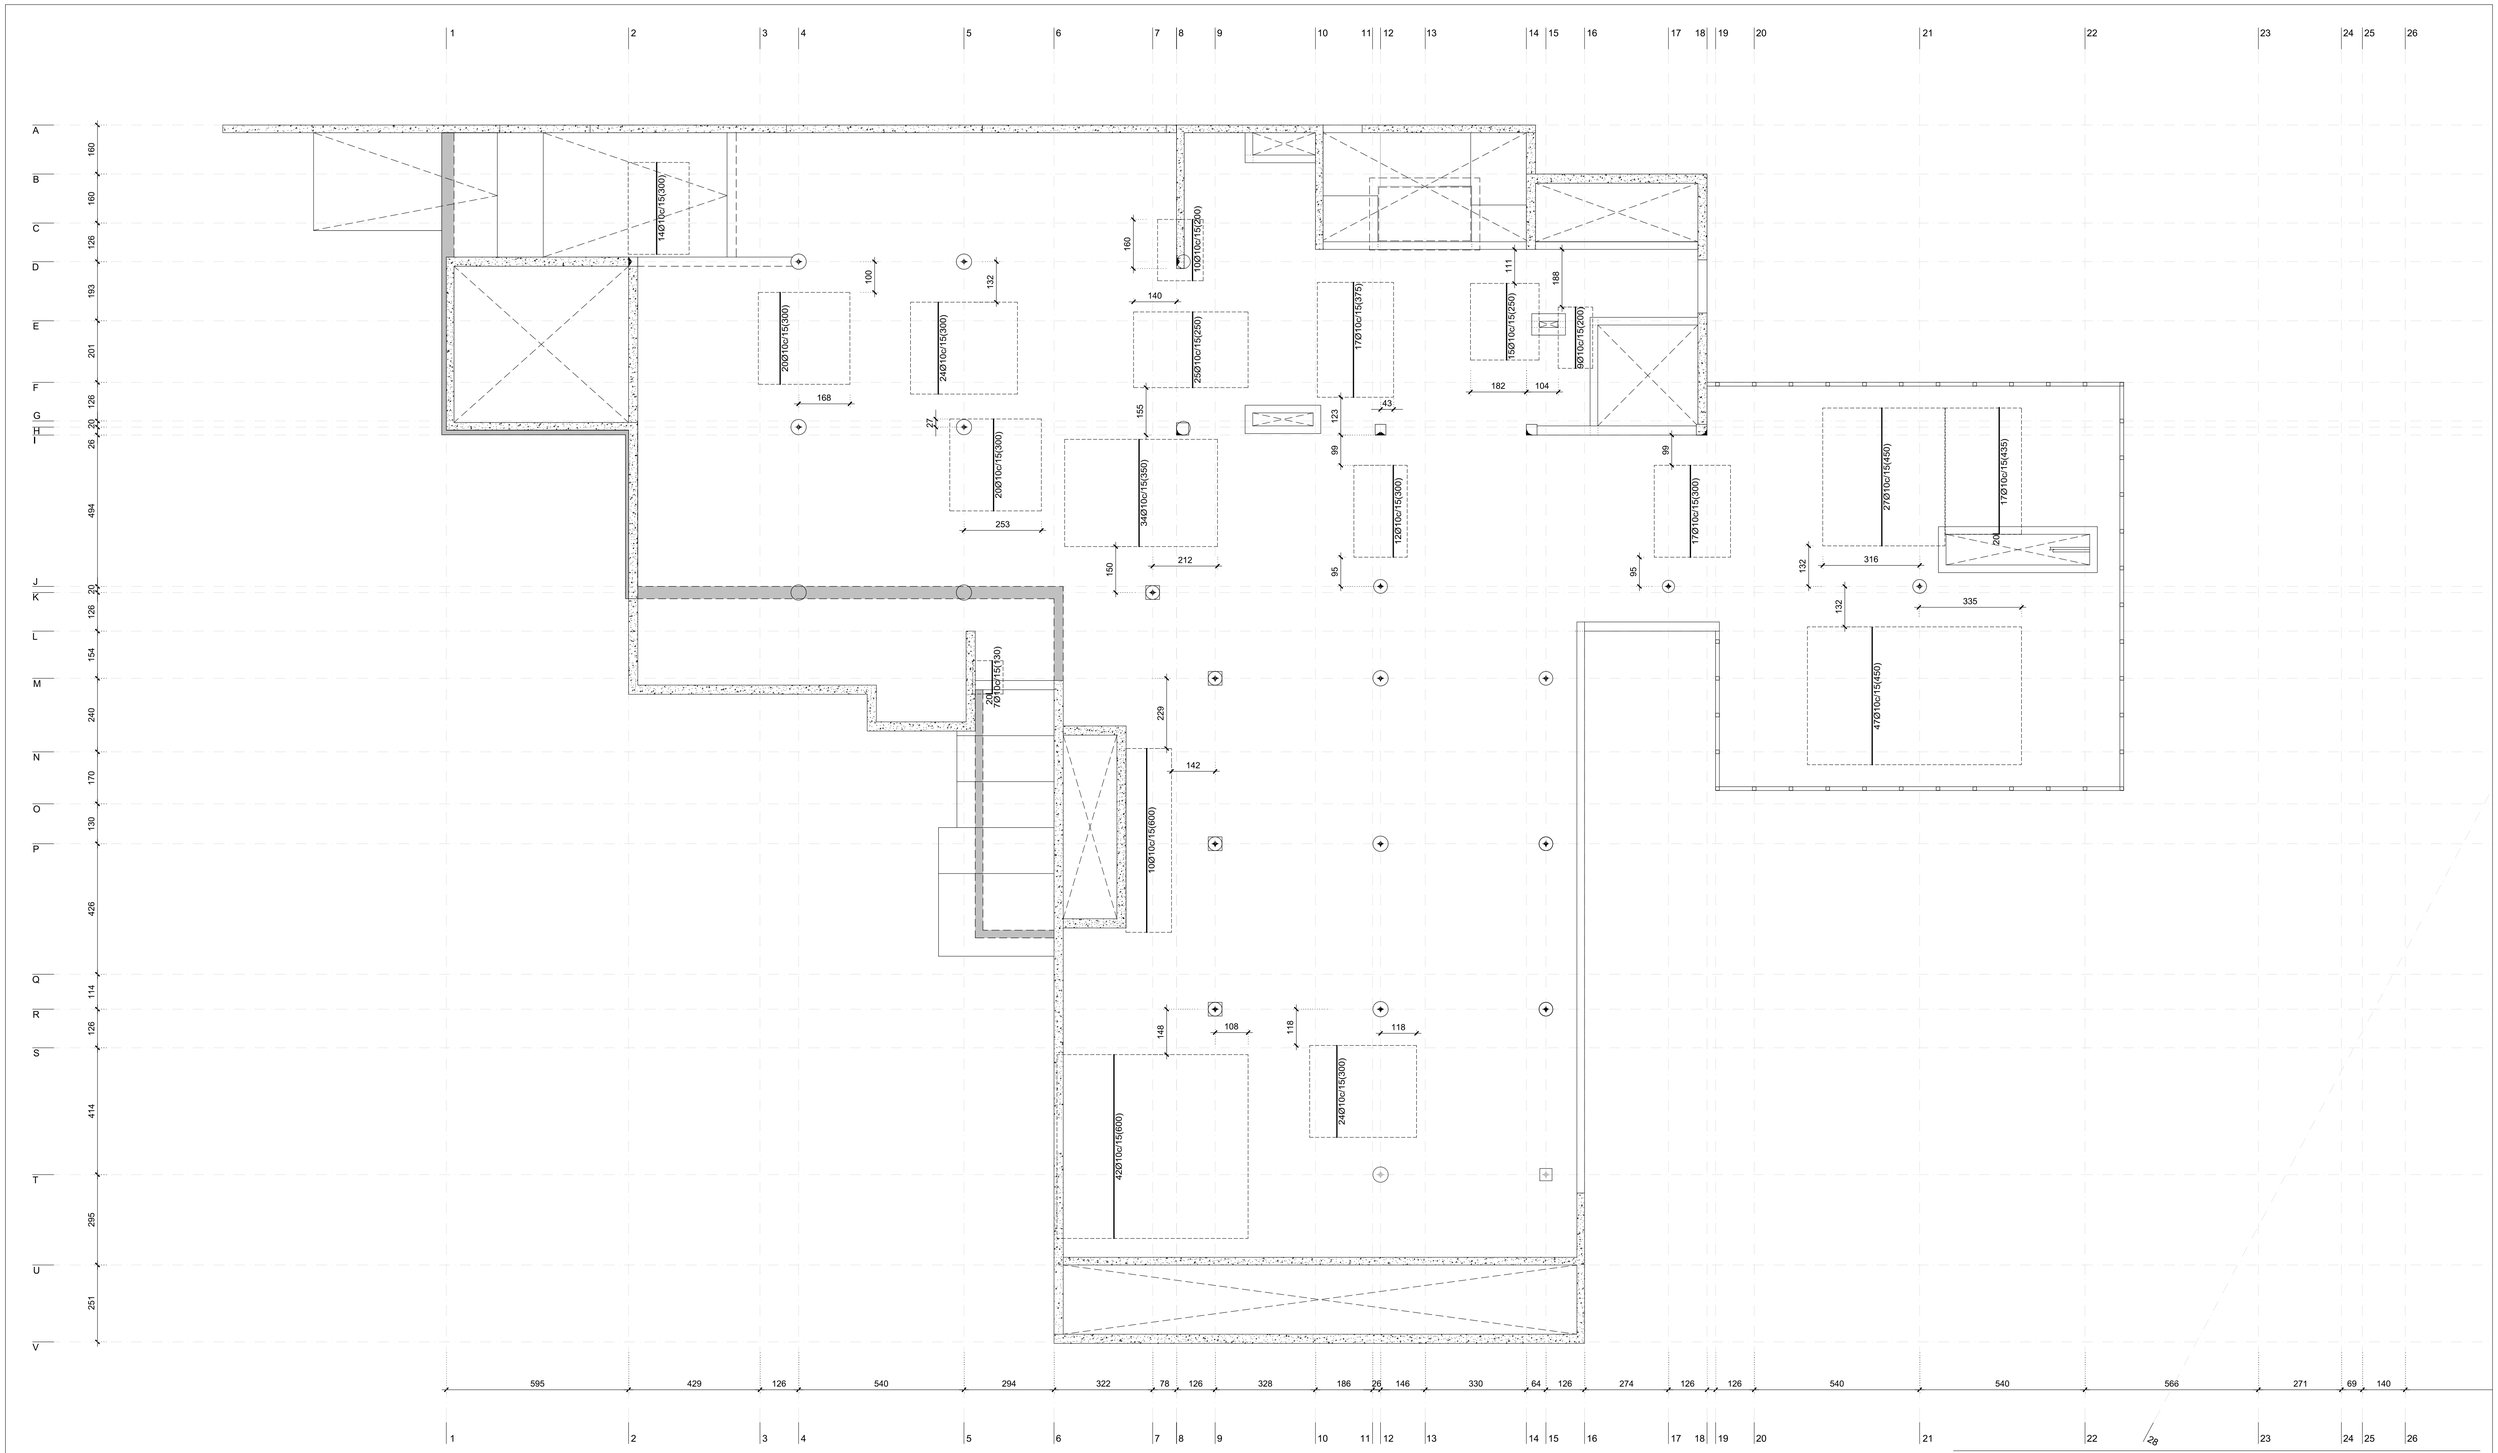

PLANTA NIVEL 0. (COTA -0.18 m)
ESCALA 1:100

proyecto PROYECTO DE EJECUCIÓN-FASE 1

EDIFICIO REPRESENTATIVO DEL PARQUE CIENTÍFICO Y TECNOLÓGICO DE TENERIFE

Parcela 8. Parque Científico y Tecnológico de Cuevas Blancas. Santa Cruz de Tenerife

plano Planta Nivel 0. Armado Inferior Transversal
Estructura

E.19

referencia E-17-21.dwg fecha Julio 2014 formato 840 x 594 escala 1/100

propiedad Parque Científico y Tecnológico de Tenerife

arquitectos a3arquitectos gestión integral de proyectos S.L.P.P

José Ignacio Braquehais Conesa Sara Solé Wert Juan José García -Aranda Pez

a3arquitectos I c/ San Bernardo 126, 1º A. 28015 Madrid I tel.91 578 34 03 I fax.91 577 49 84 I a3@a3arquitectos.es