




PLANTA NIVEL 1 (COTA +3.56 m)
ESCALA: 1/100

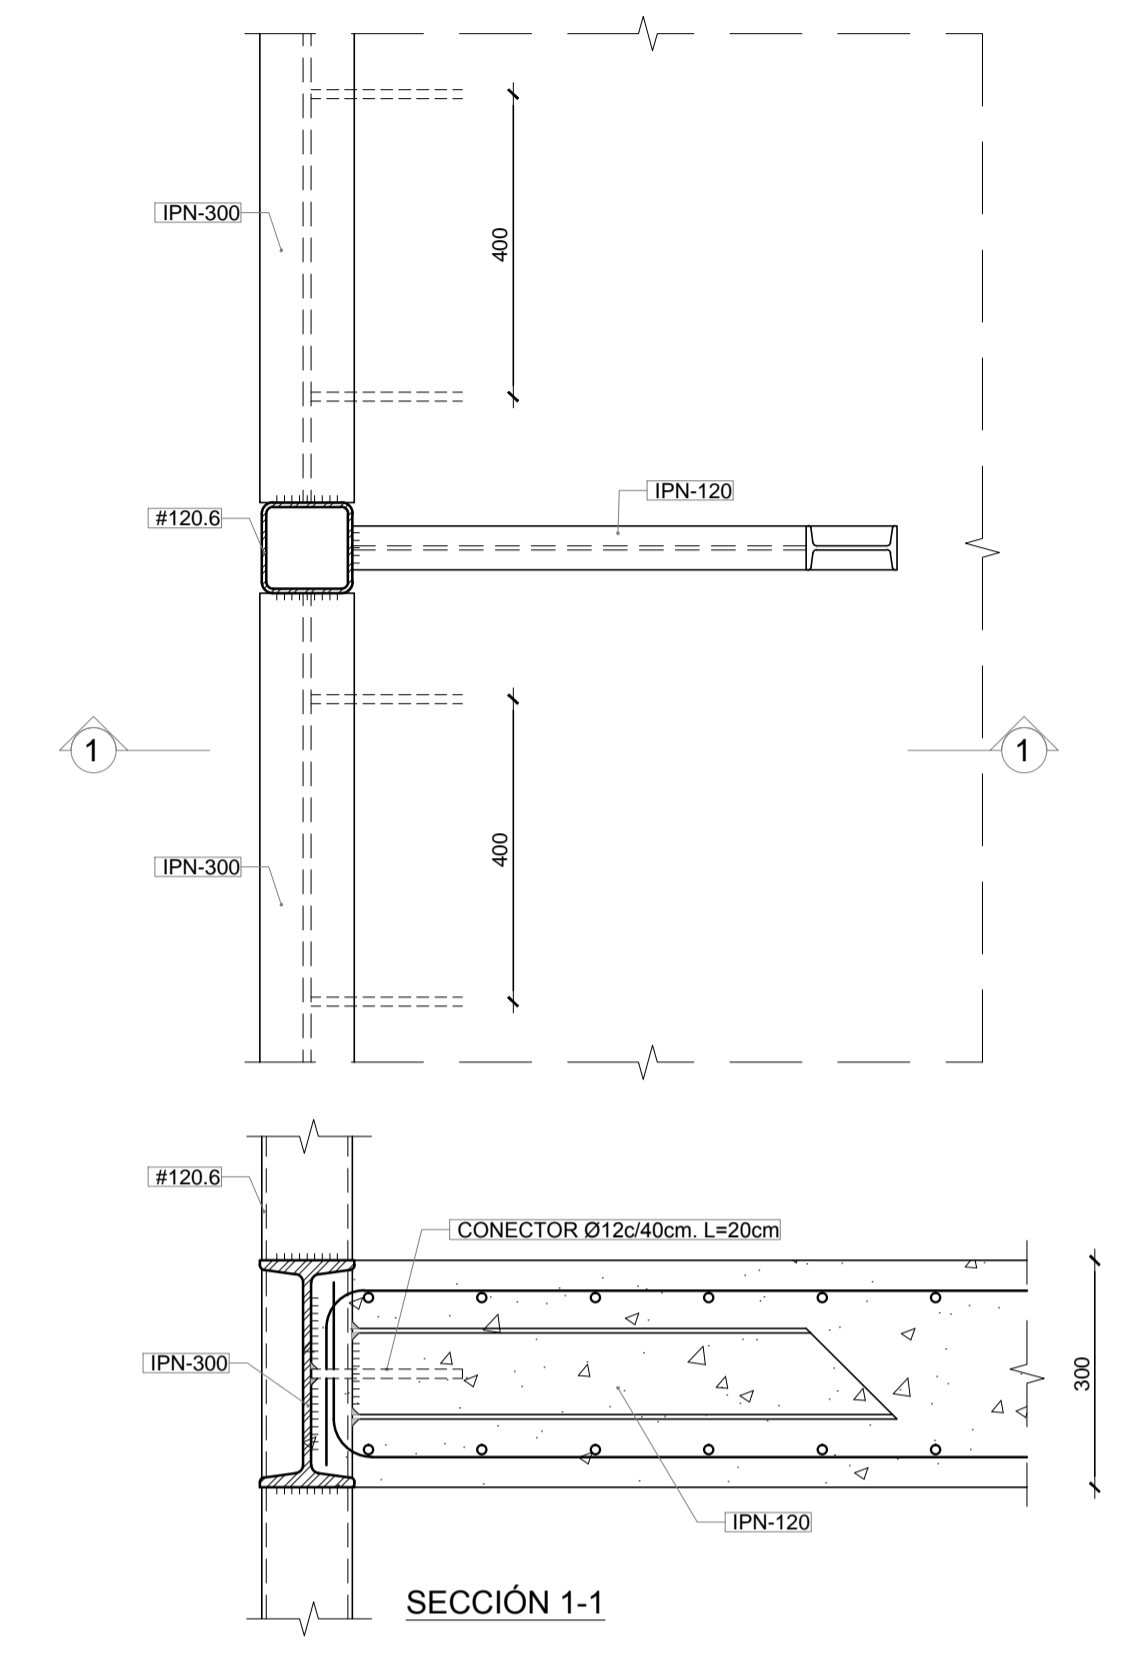


SECCIÓN 1-1
DETALLE DE CONEXIÓN DE LOSA A PILARES METÁLICOS DE FACHADA
ESCALA 1:10

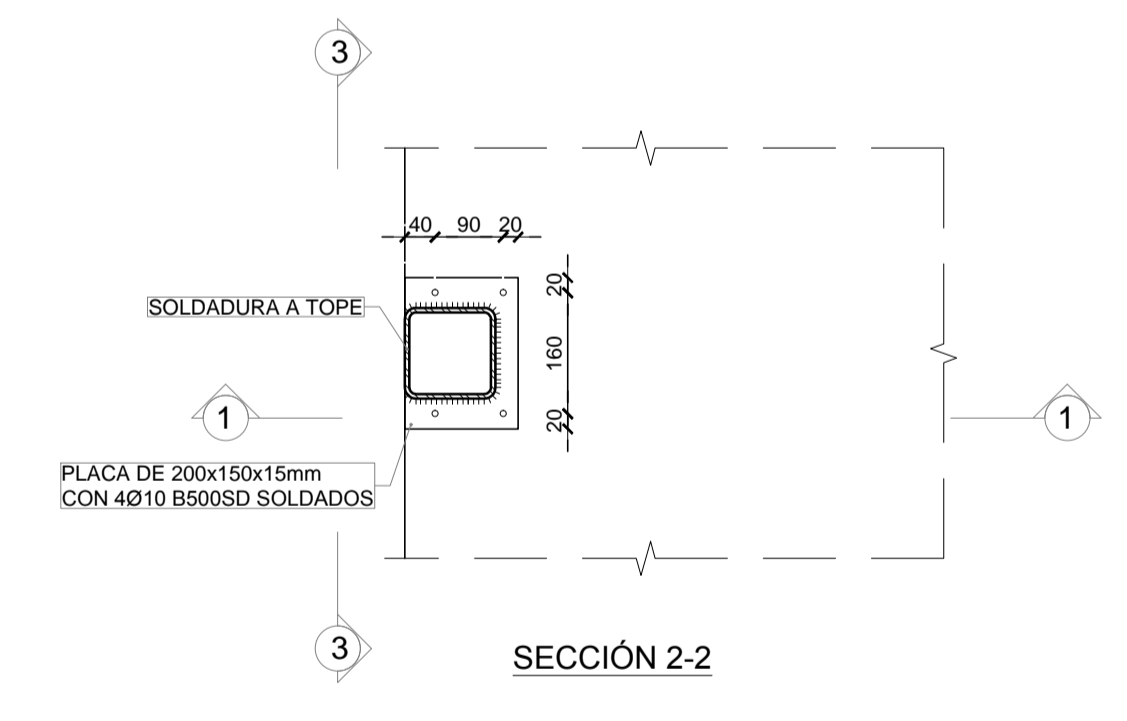



SECCIÓN 2-2

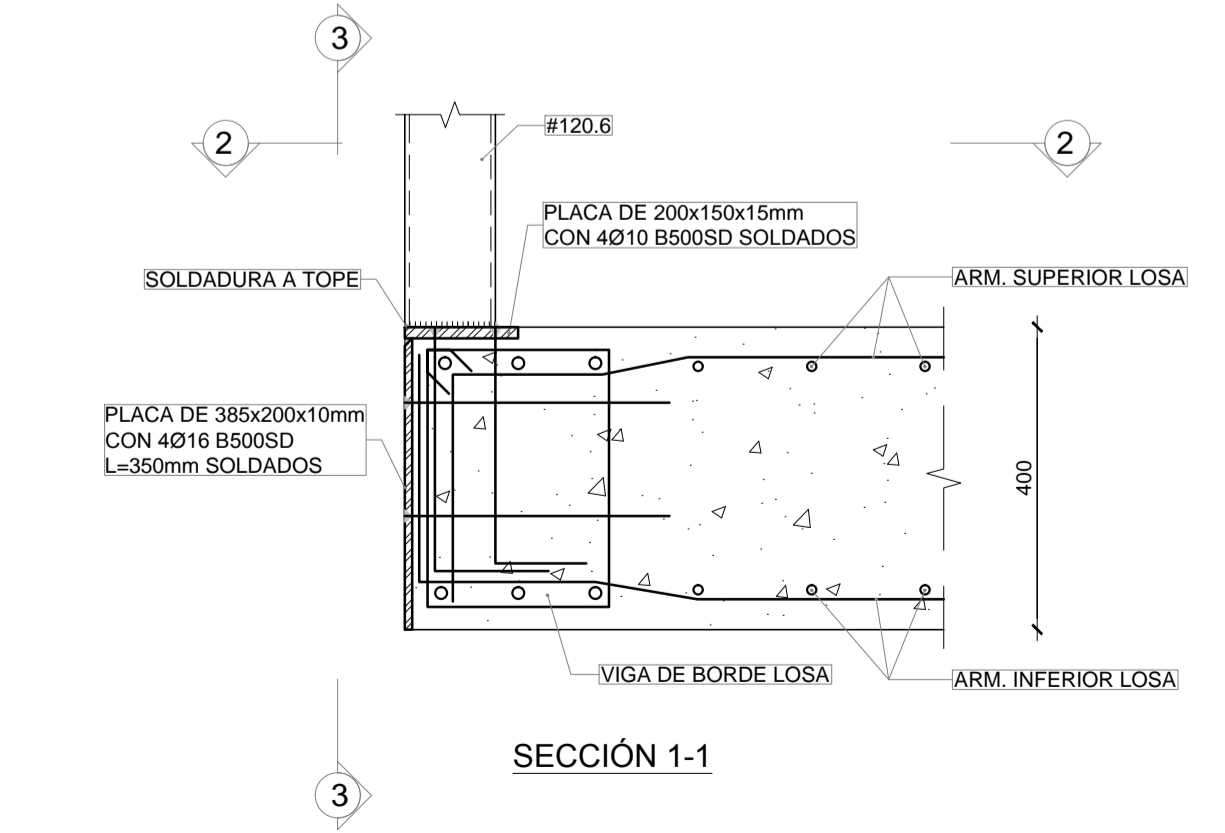


SECCIÓN 1-1
DETALLE ARRANQUE PILARES METÁLICOS SOBRE LOSA
ESCALA 1:10

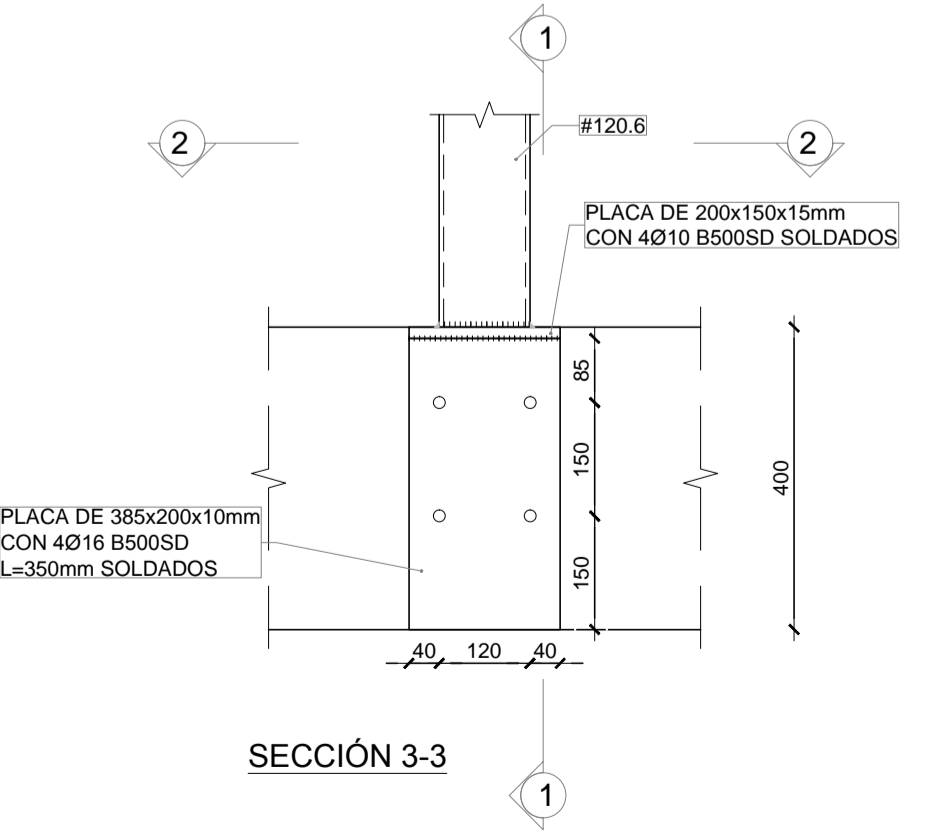


SECCIÓN 3-3

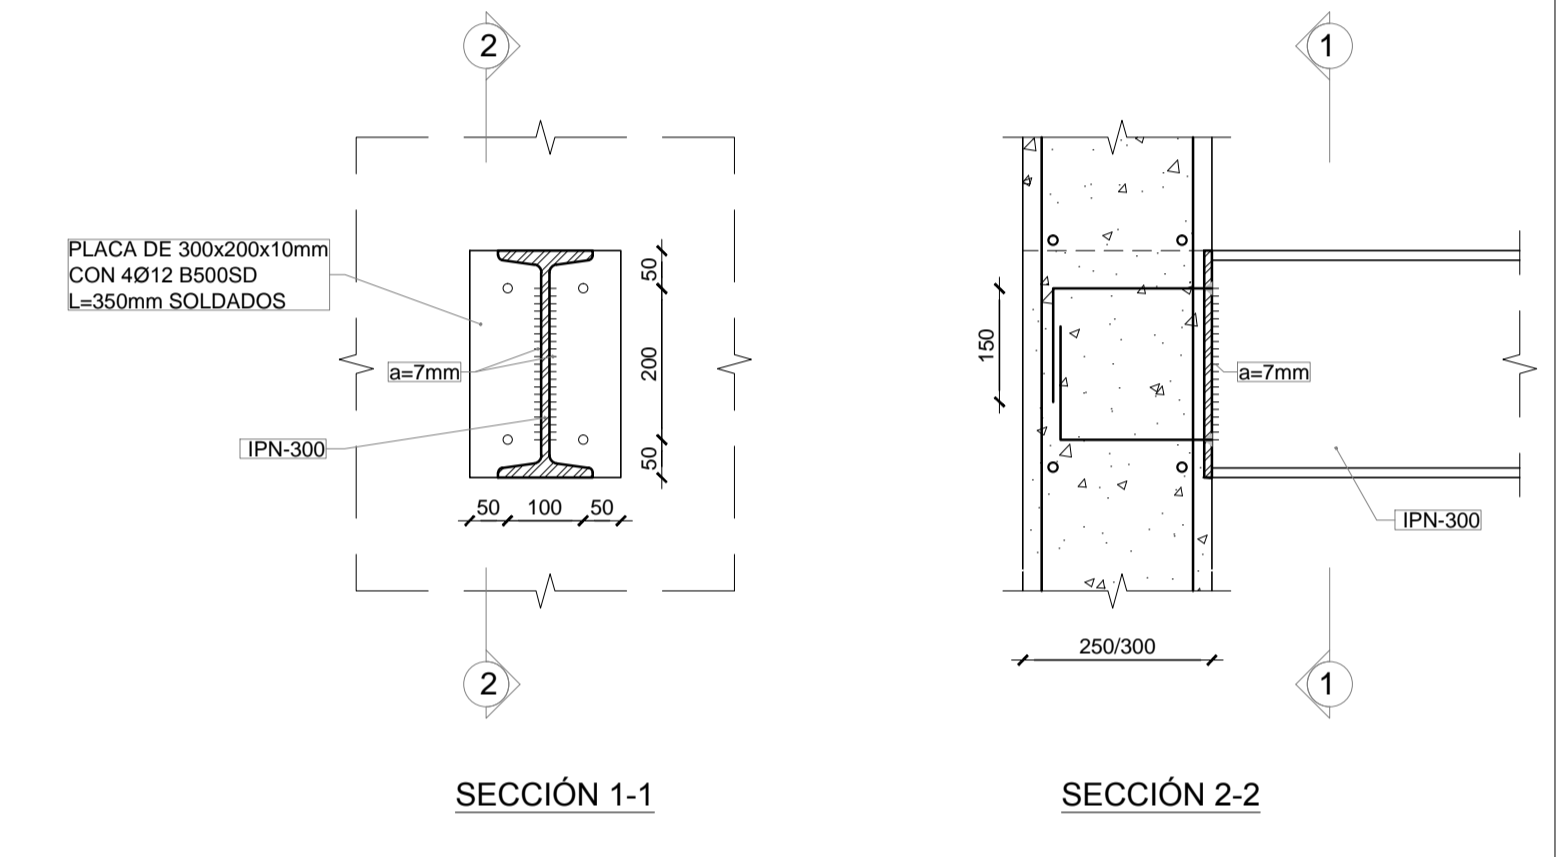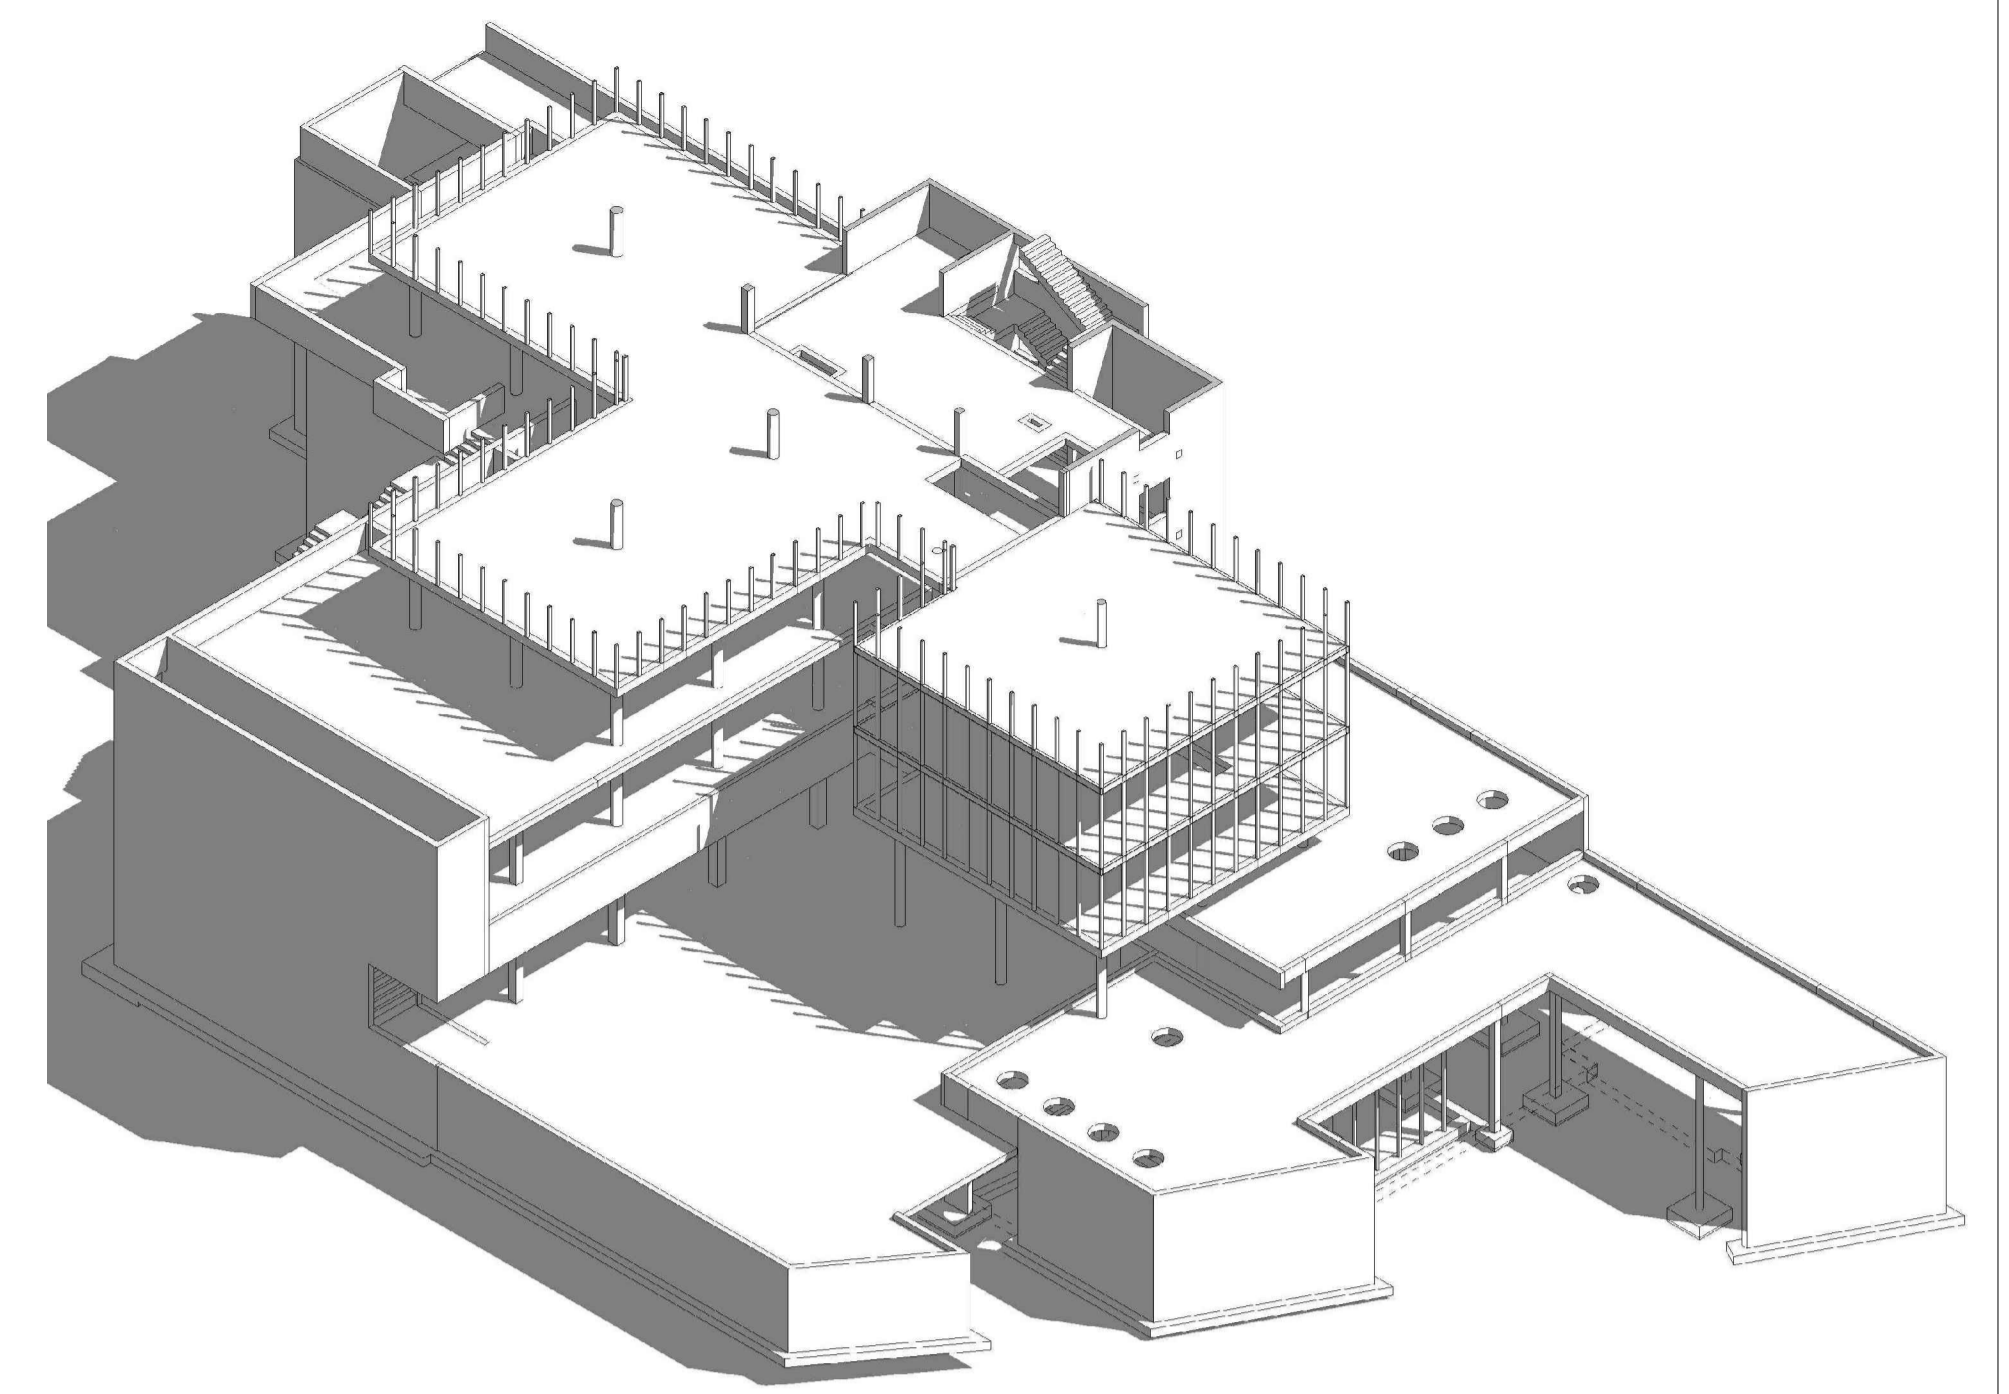

SECCIÓN 1-1
SECCIÓN 2-2
DETALLE DE APOYO DE IPN-300 DE BORDE EN MURO DE HORMIGÓN
ESCALA 1:10
NOTA: PARA EL CASO DE APOYO EN BORDE DE LOSA SE DISPONDRÁ LA MISMA PLACA

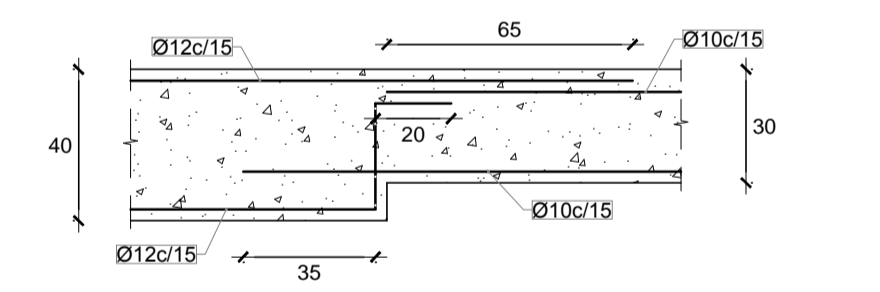

DETALLE DE ARMADO EN CAMBIO DE ESPESOR DE LOSA
ESCALA 1:20

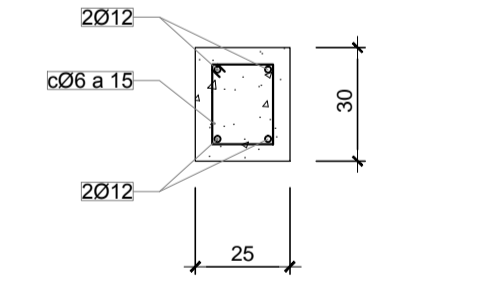

DETALLE ZUNCHO DE BORDE, Z.B.
ESCALA 1:20

- NOTAS:
1. EN LAS LOSAS ADÉMÁS DE LA ARMADURA BASE INDICADA EN PLANOS SE DISPONDRÁN REFUERZOS LONGITUDINALES Y TRANSVERSALES, SUPERIORES E INFERIORES NO INDICADOS EN ESTE PLANO.
2. TODOS LOS PILARES LLEVARÁN ARMADURA DE PUNZONAMIENTO NO INDICADA EN ESTOS PLANOS.

proyecto PROYECTO DE EJECUCIÓN-FASE 1
EDIFICIO REPRESENTATIVO DEL PARQUE CIENTÍFICO Y TECNOLÓGICO DE TENERIFE

Parcela 8. Parque Científico y Tecnológico de Cuevas Blancas. Santa Cruz de Tenerife

plano Planta Nivel 1
Estructura **E.22**

referencia E-22-26.dwg fecha Julio 2014 formato 1295 x 594 escala 1/100



arquitecto a3arquitectos gestión integral de proyectos S.L.P.P.
José Ignacio Braquehais Conesa Sara Sola Wert Juan José García Aranda Pez