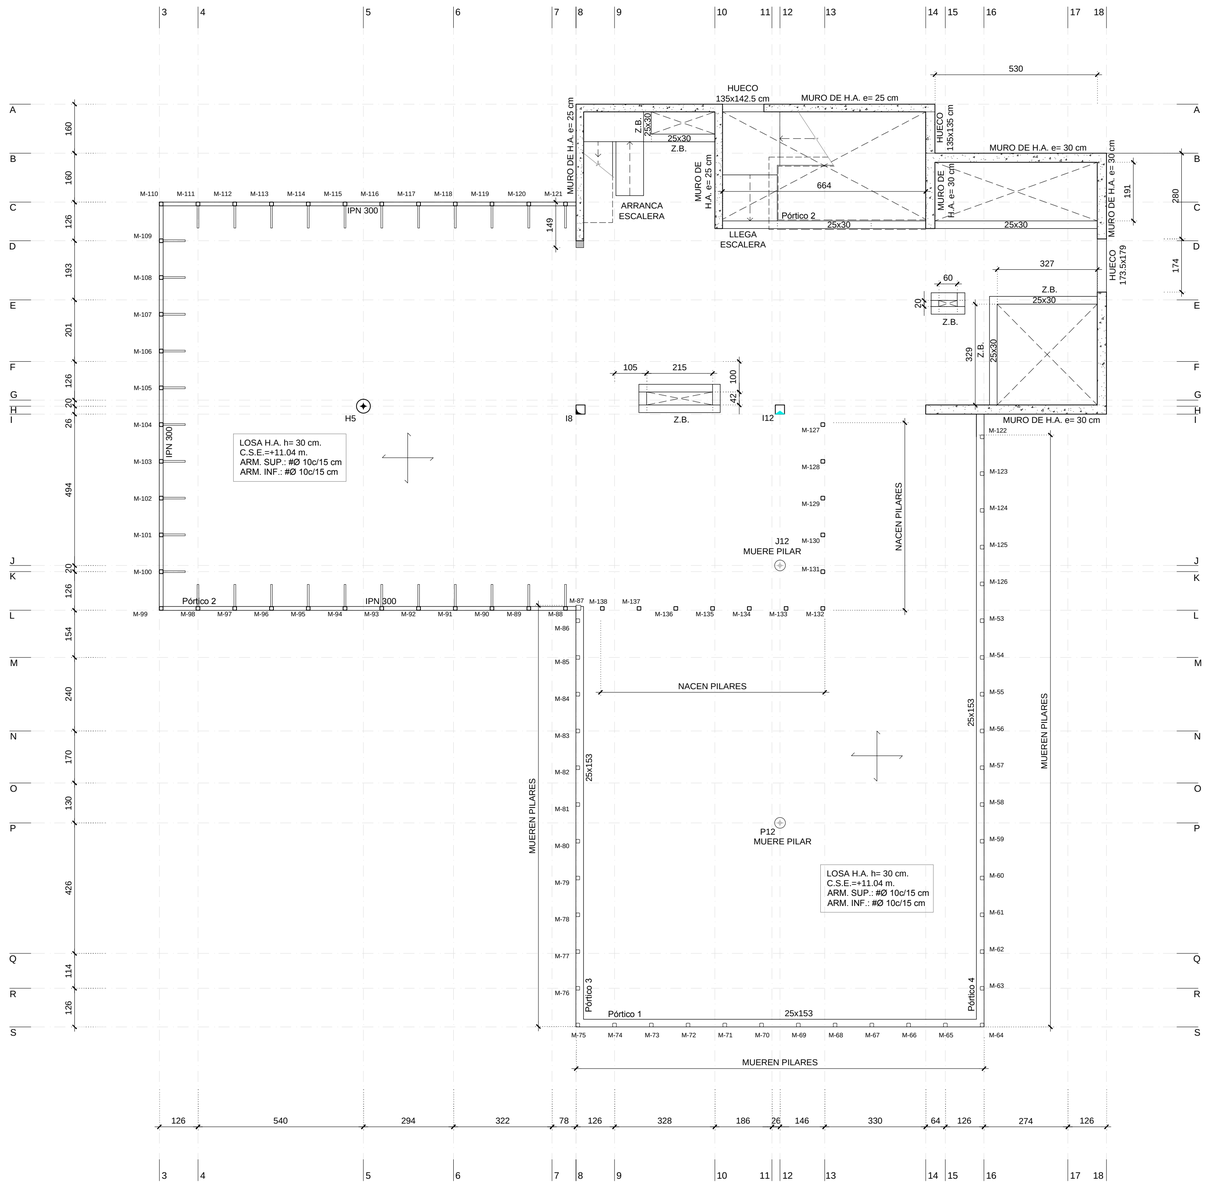

PLANTA NIVEL 3 (COTA +11.04 m)
ESCALA: 1/100

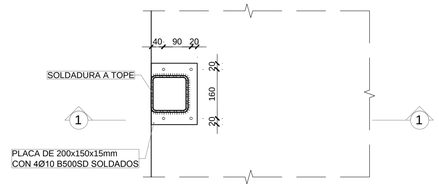

SECCIÓN 2-2

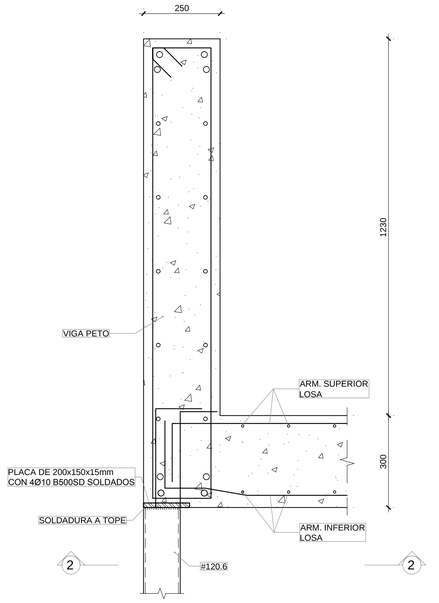

SECCIÓN 1-1

DETALLE CORONACIÓN PILARES
METÁLICOS SOBRE LOSA
ESCALA 1:10

SECCIÓN 2-2

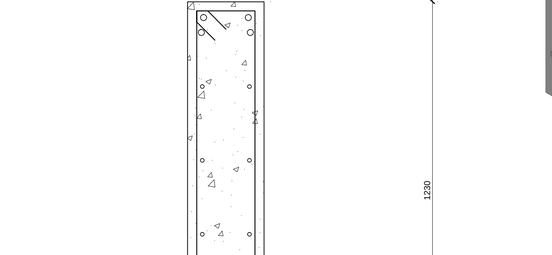

SECCIÓN 1-1

DETALLE ARRANQUE PILARES
METÁLICOS SOBRE LOSA
ESCALA 1:10

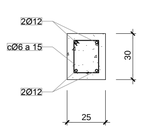

DETALLE ZUNCHO DE BORDE. Z.B.
ESCALA 1:20

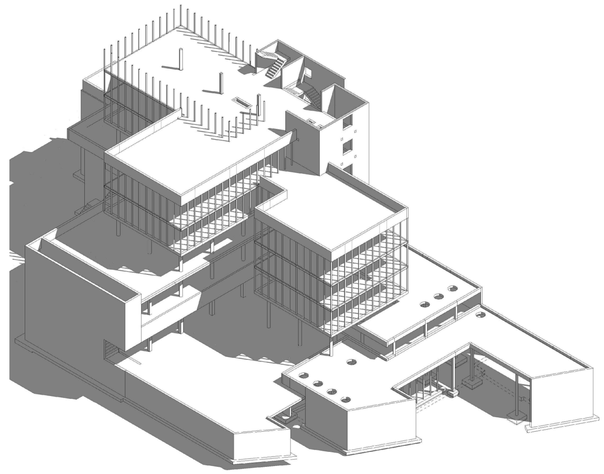

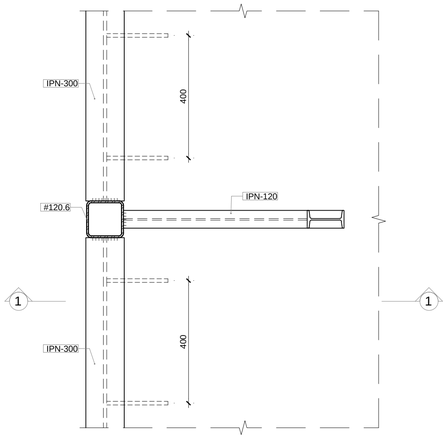

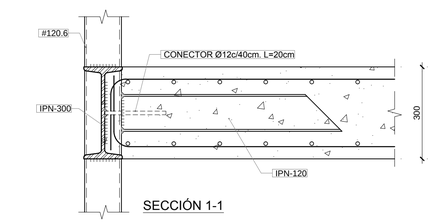

SECCIÓN 1-1

DETALLE DE CONEXIÓN DE LOSA A PILARES
METÁLICOS DE FACHADA
ESCALA 1:10

NOTAS:
1. EN LAS LOSAS ADEMÁS DE LA ARMADURA BASE INDICADA EN PLANOS SE DISPONDRÁN REFUERZOS LONGITUDINALES Y TRANSVERSALES, SUPERIORES E INFERIORES NO INDICADOS EN ESTE PLANOS.
2. TODOS LOS PILARES LLEVARÁN ARMADURA DE PUNZONAMIENTO NO INDICADA EN ESTOS PLANOS.

proyecto PROYECTO DE EJECUCIÓN-FASE 1

EDIFICIO REPRESENTATIVO DEL PARQUE CIENTIFICO Y TECNOLOGICO DE TENERIFE

Parcela 8. Parque Científico y Tecnológico de Cuevas Blancas. Santa Cruz de Tenerife

plano Planta Nivel 3
Estructura

E.32

referencia E-32-36.dwg fecha julio 2014 formato 840x594 escala 1/100

propiedad Parque Científico y Tecnológico de Tenerife

arquitectos a3arquitectos gestión integral de proyectos S.L.P.P

José Ignacio Braquehais Conesa — Sara Solé Wert — Juan José García -Aranda Pez

a3arquitectos | c/ San Bernardo 126, 1º A. 28015 Madrid | tel.91 578 34 03 | fax.91 577 49 84 | a3@a3arquitectos.es