

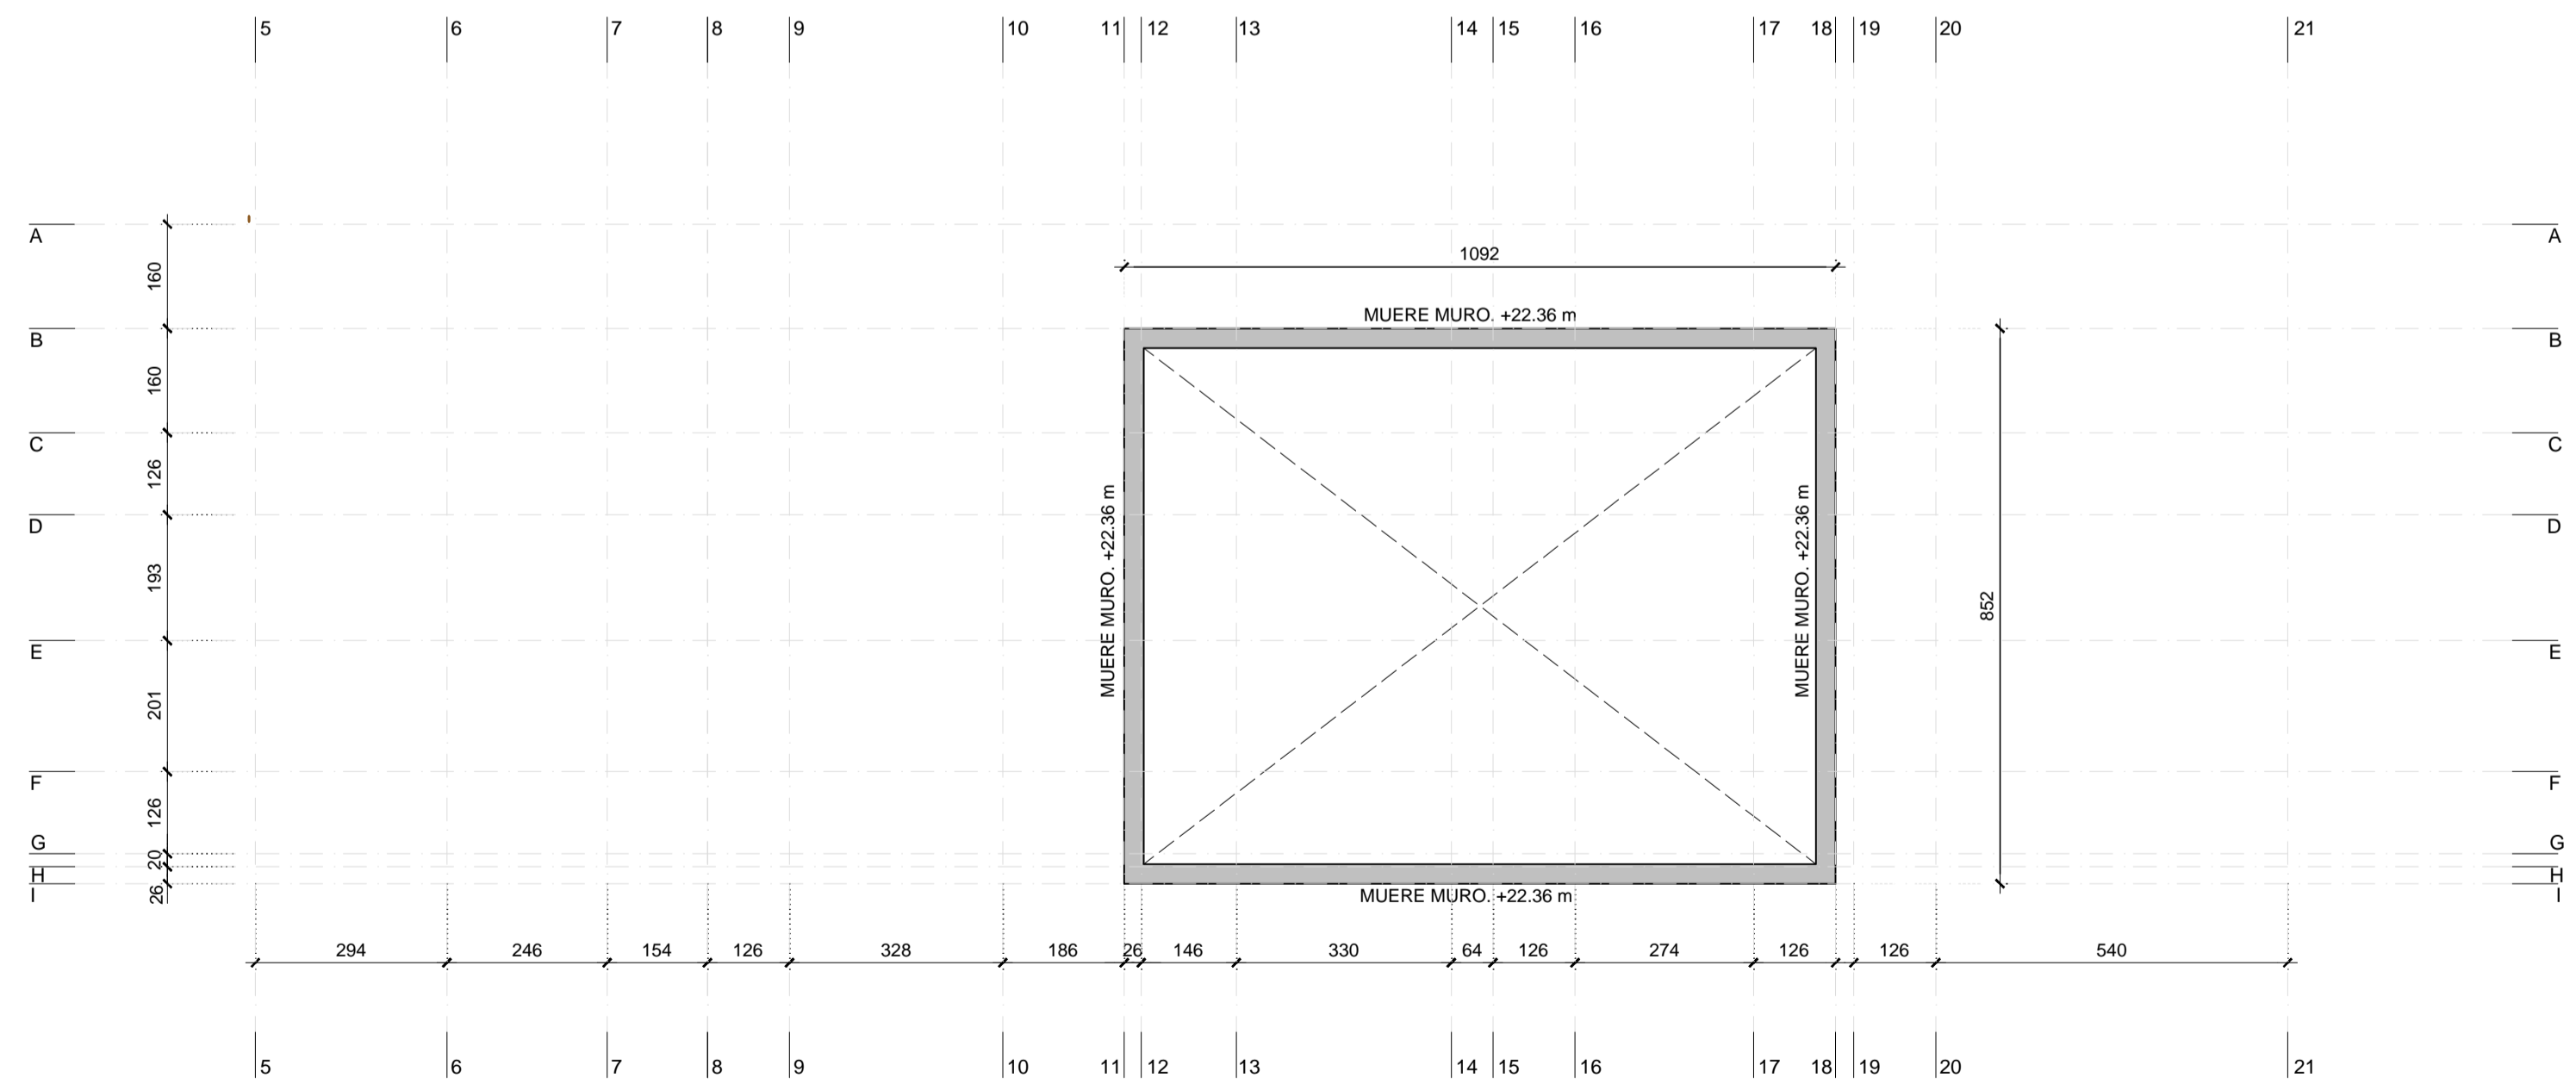



PLANTA NIVEL CUBIERTA (COTA +17.50 m)
ESCALA: 1/100

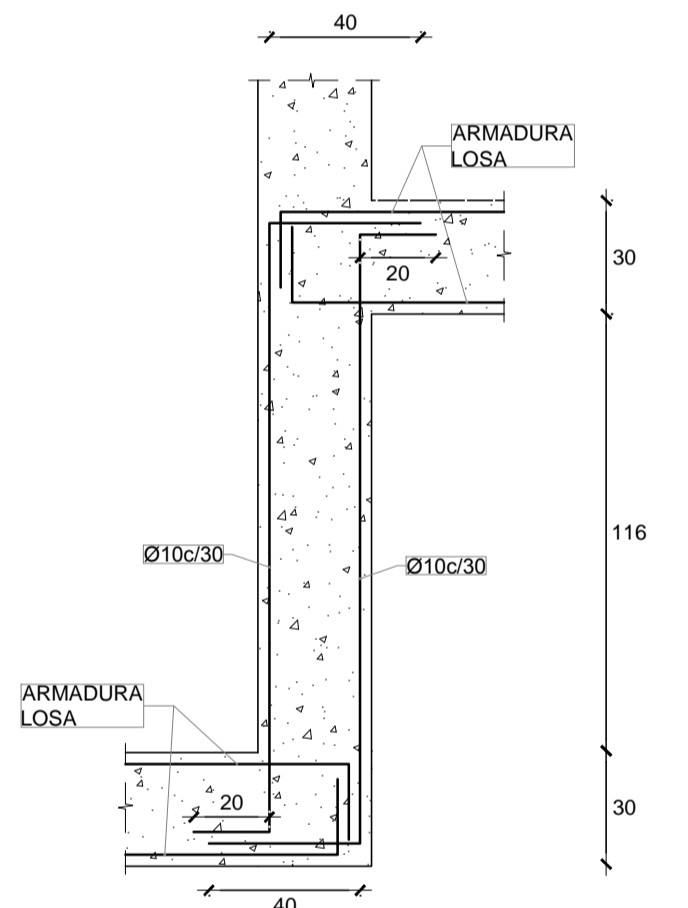

PLANTA NIVEL CASETÓN
ESCALA: 1/100

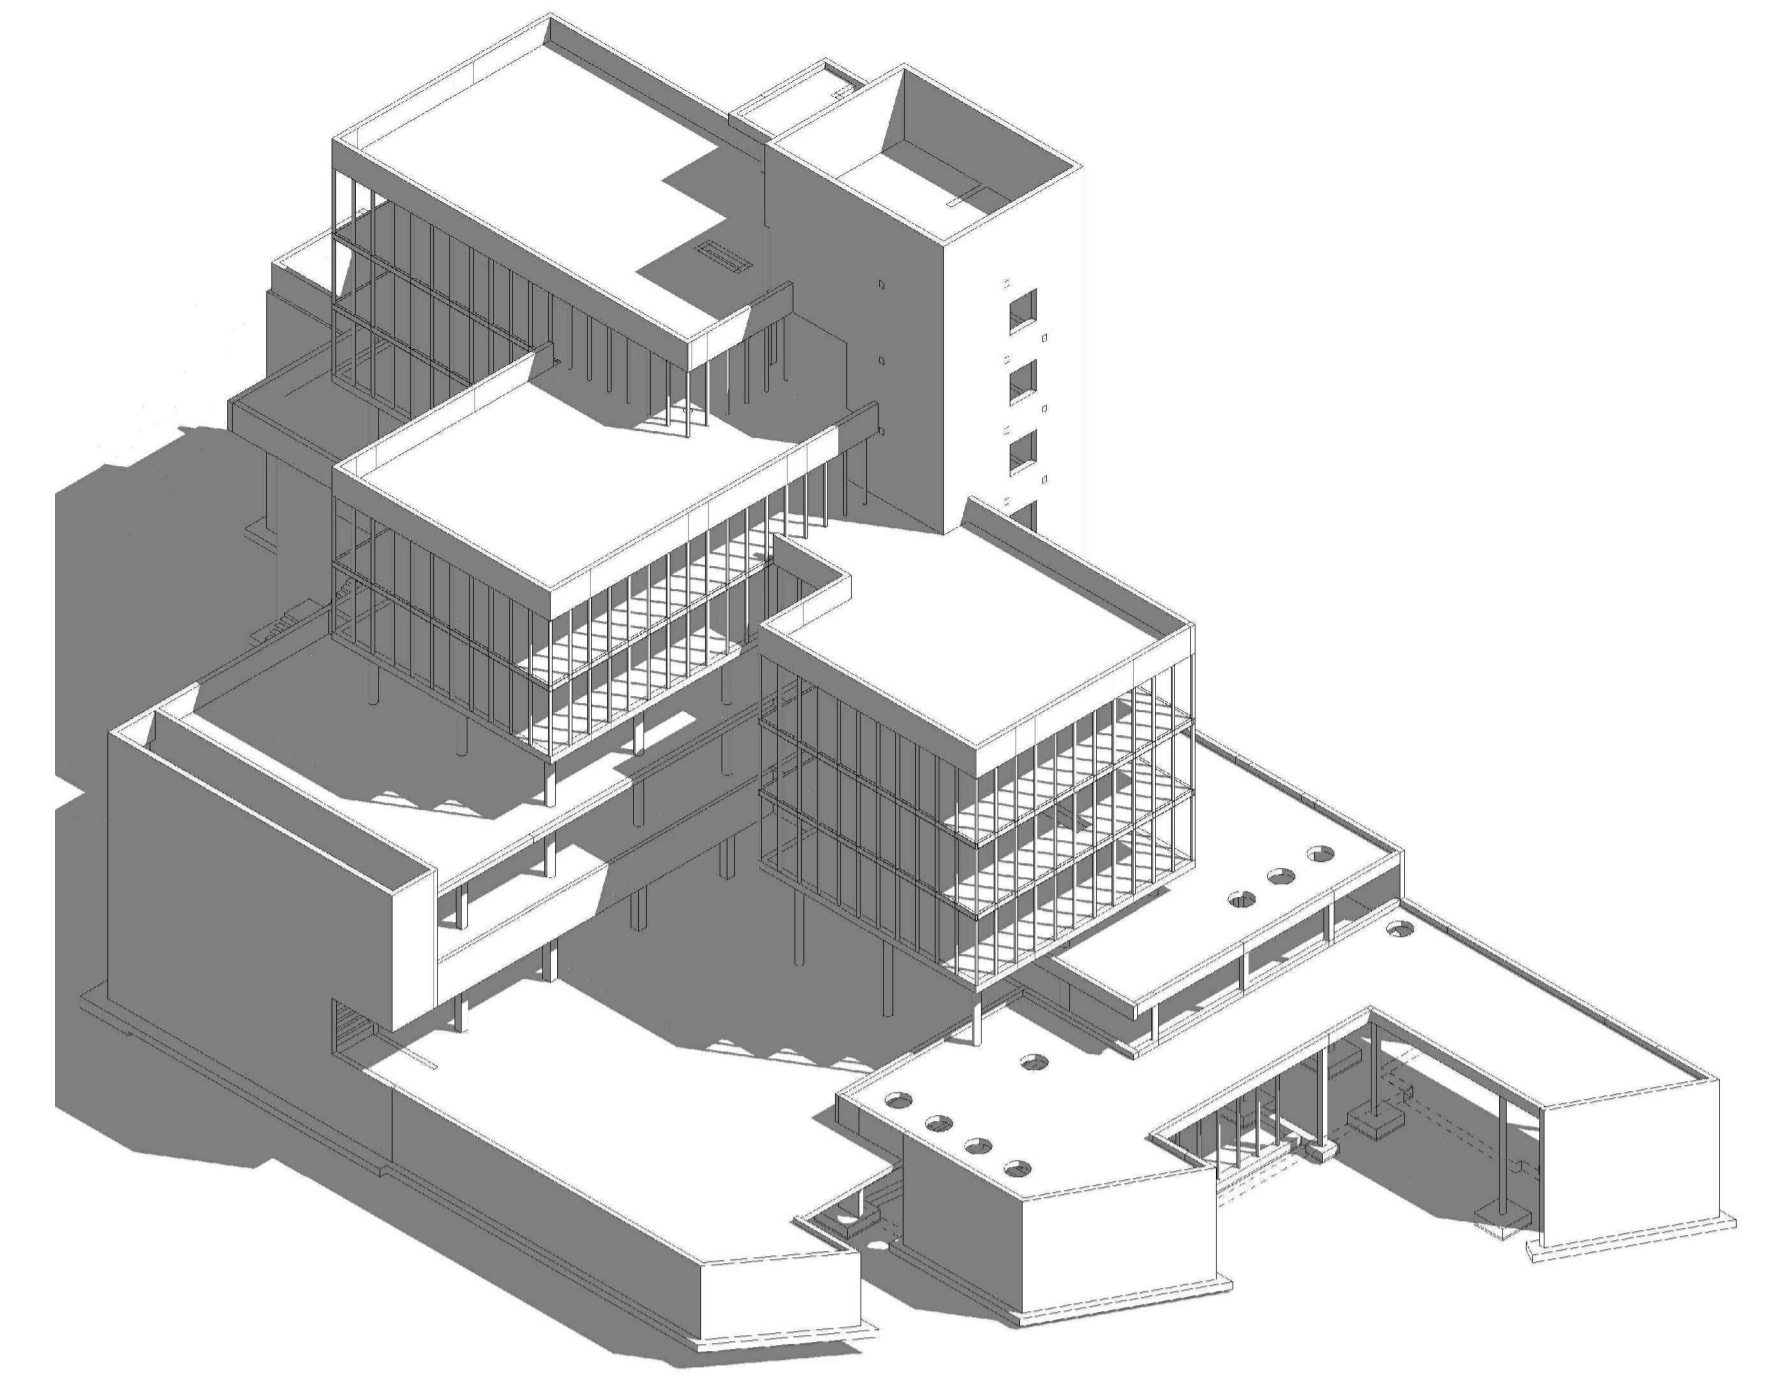

DETALLE DE ARMADO SUPLEMENTARIO EN SALTO DE NIVEL
ESCALA 1:20

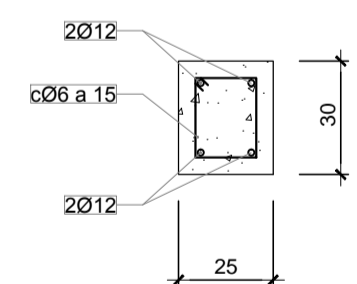

DETALLE ZUNCHO DE BORDE. Z.B.
ESCALA 1:20

- NOTAS:
- EN LAS LOSAS ADEMÁS DE LA ARMADURA BASE INDICADA EN PLANOS SE DISPONDRÁN REFUERZOS LONGITUDINALES Y TRANSVERSALES. SUPERIORES E INFERIORES NO INDICADOS EN ESTE PLANOS.
 - TODOS LOS PILARES LLEVARÁN ARMADURA DE PUNZONAMIENTO NO INDICADA EN ESTOS PLANOS.

proyecto PROYECTO DE EJECUCIÓN-FASE 1
EDIFICIO REPRESENTATIVO DEL PARQUE CIENTÍFICO Y TECNOLÓGICO DE TENERIFE

Parcela 8. Parque Científico y Tecnológico de Cuevas Blancas. Santa Cruz de Tenerife
plano **Planta Nivel Cubierta y Casetón**
Estructura **E.42**

referencia E-42-46.dwg fecha Julio 2014 formato 840 x 594 escala 1/100



arquitectos a3arquitectos gestión integral de proyectos S.L.P.P.
José Ignacio Braquehais Conesa Sara Solé Wert Juan José García Aranda Pez