


PLANTA NIVEL CUBIERTA (COTA +17.50 m)
ESCALA: 1/100

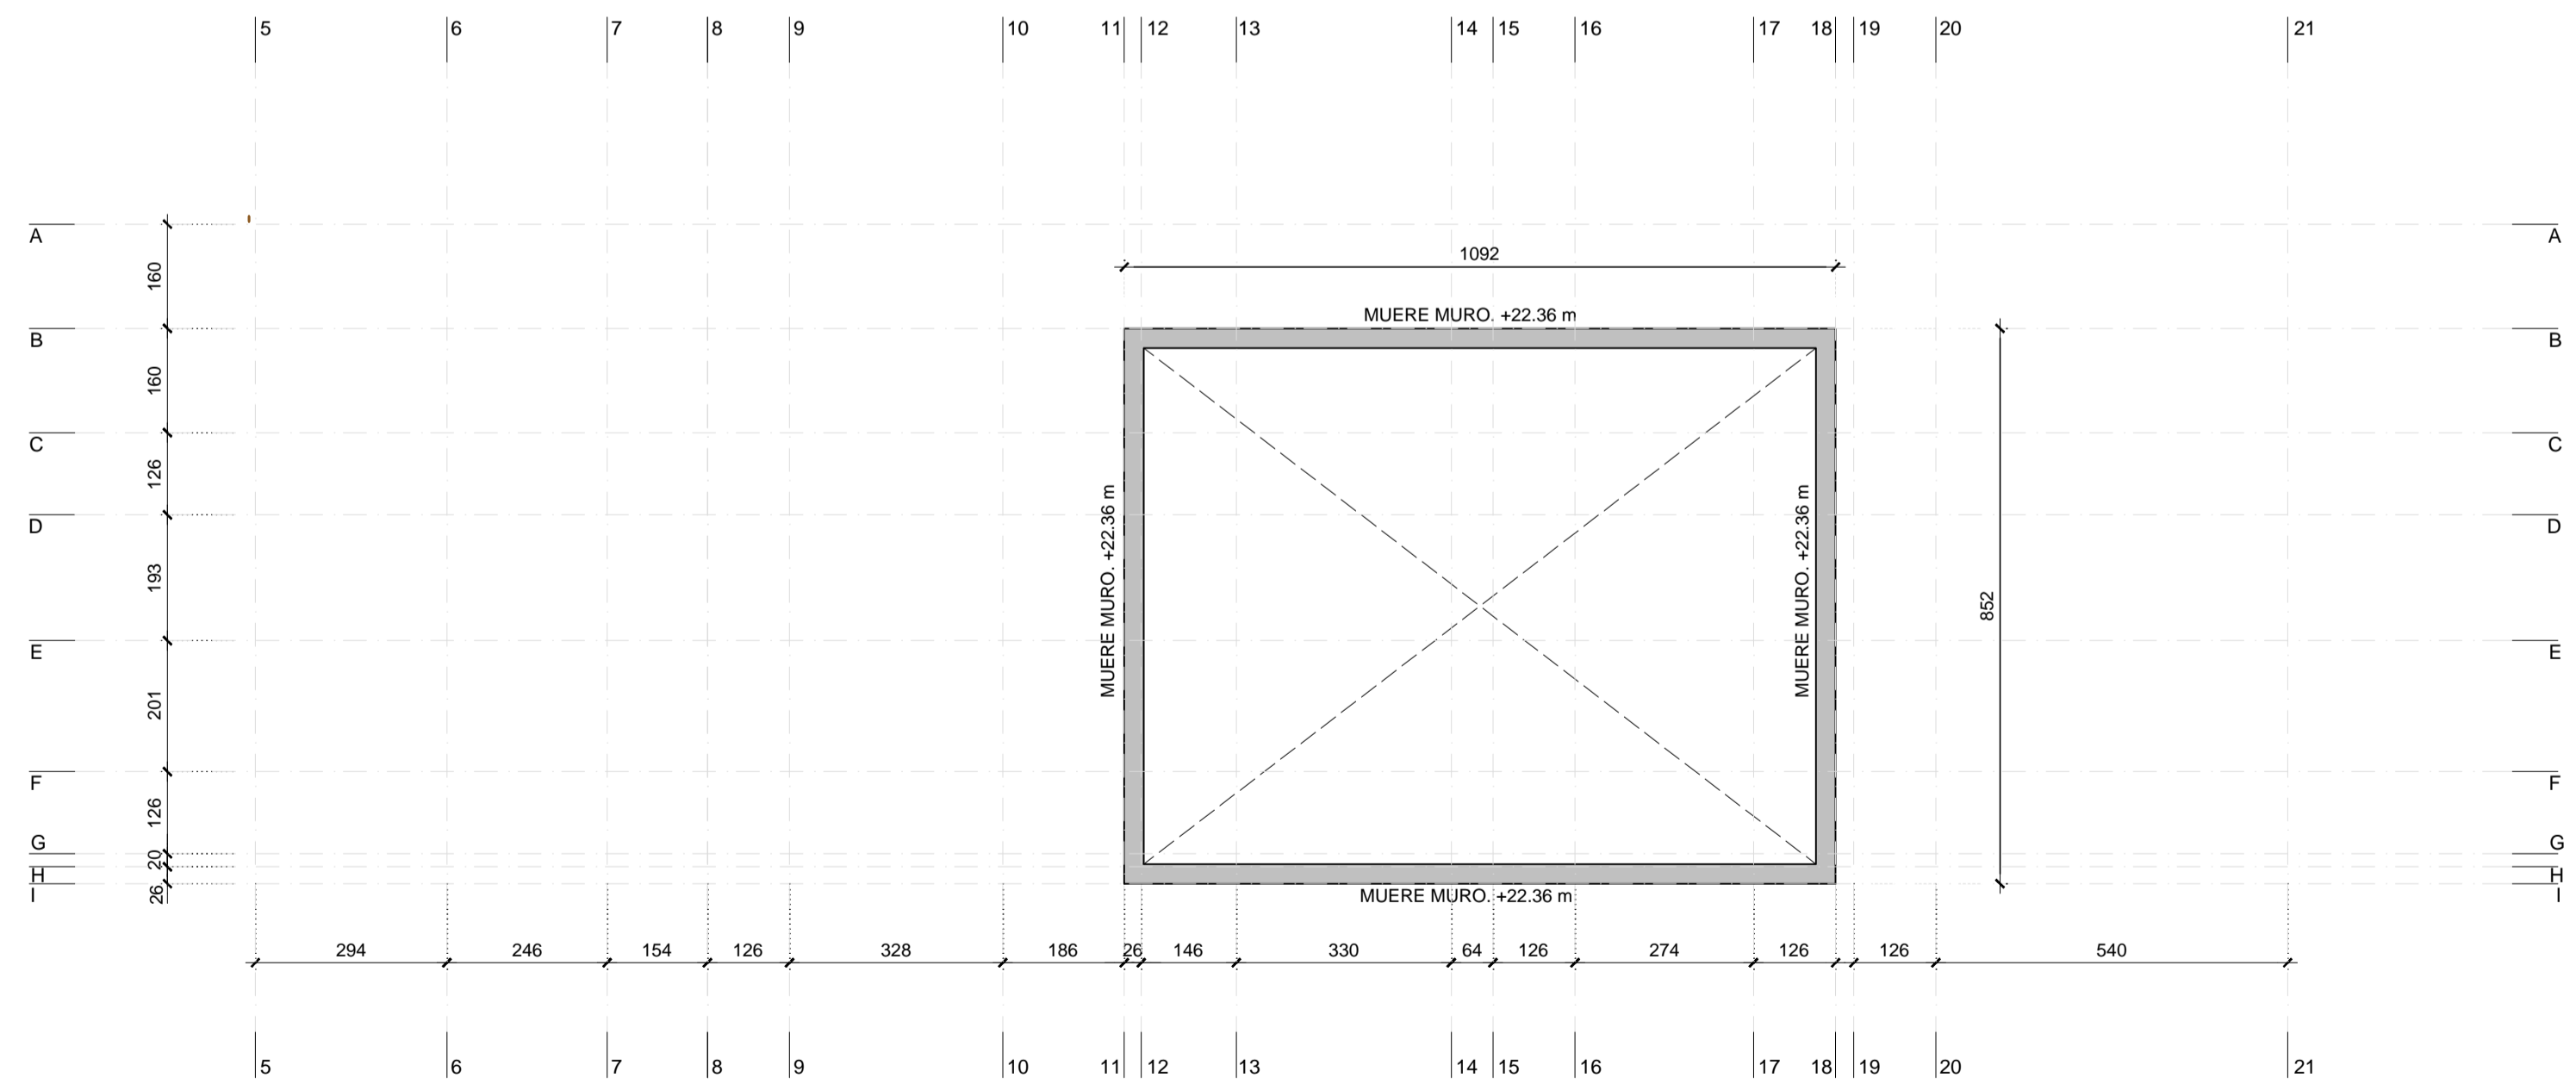

PLANTA NIVEL CASETÓN
ESCALA: 1/100

proyecto PROYECTO DE EJECUCIÓN-FASE 1
EDIFICIO REPRESENTATIVO DEL PARQUE CIENTIFICO Y TECNOLOGICO DE TENERIFE

Parcela 8. Parque Científico y Tecnológico de Cuevas Blancas. Santa Cruz de Tenerife

plano **Planta Nivel Cubierta y Casetón. Armado Superior Longitudinal Estructura** **E.45**

referencia E-42-46.dwg fecha Julio 2014 formato 840 x 594 escala 1/100



arquitectos a3arquitectos gestión integral de proyectos S.L.P.P.
José Ignacio Braquehais Conesa Sara Solé Wert Juan José García Aranda Pez