


PLANTA NIVEL CUBIERTA (COTA +17.50 m)  
ESCALA: 1/100

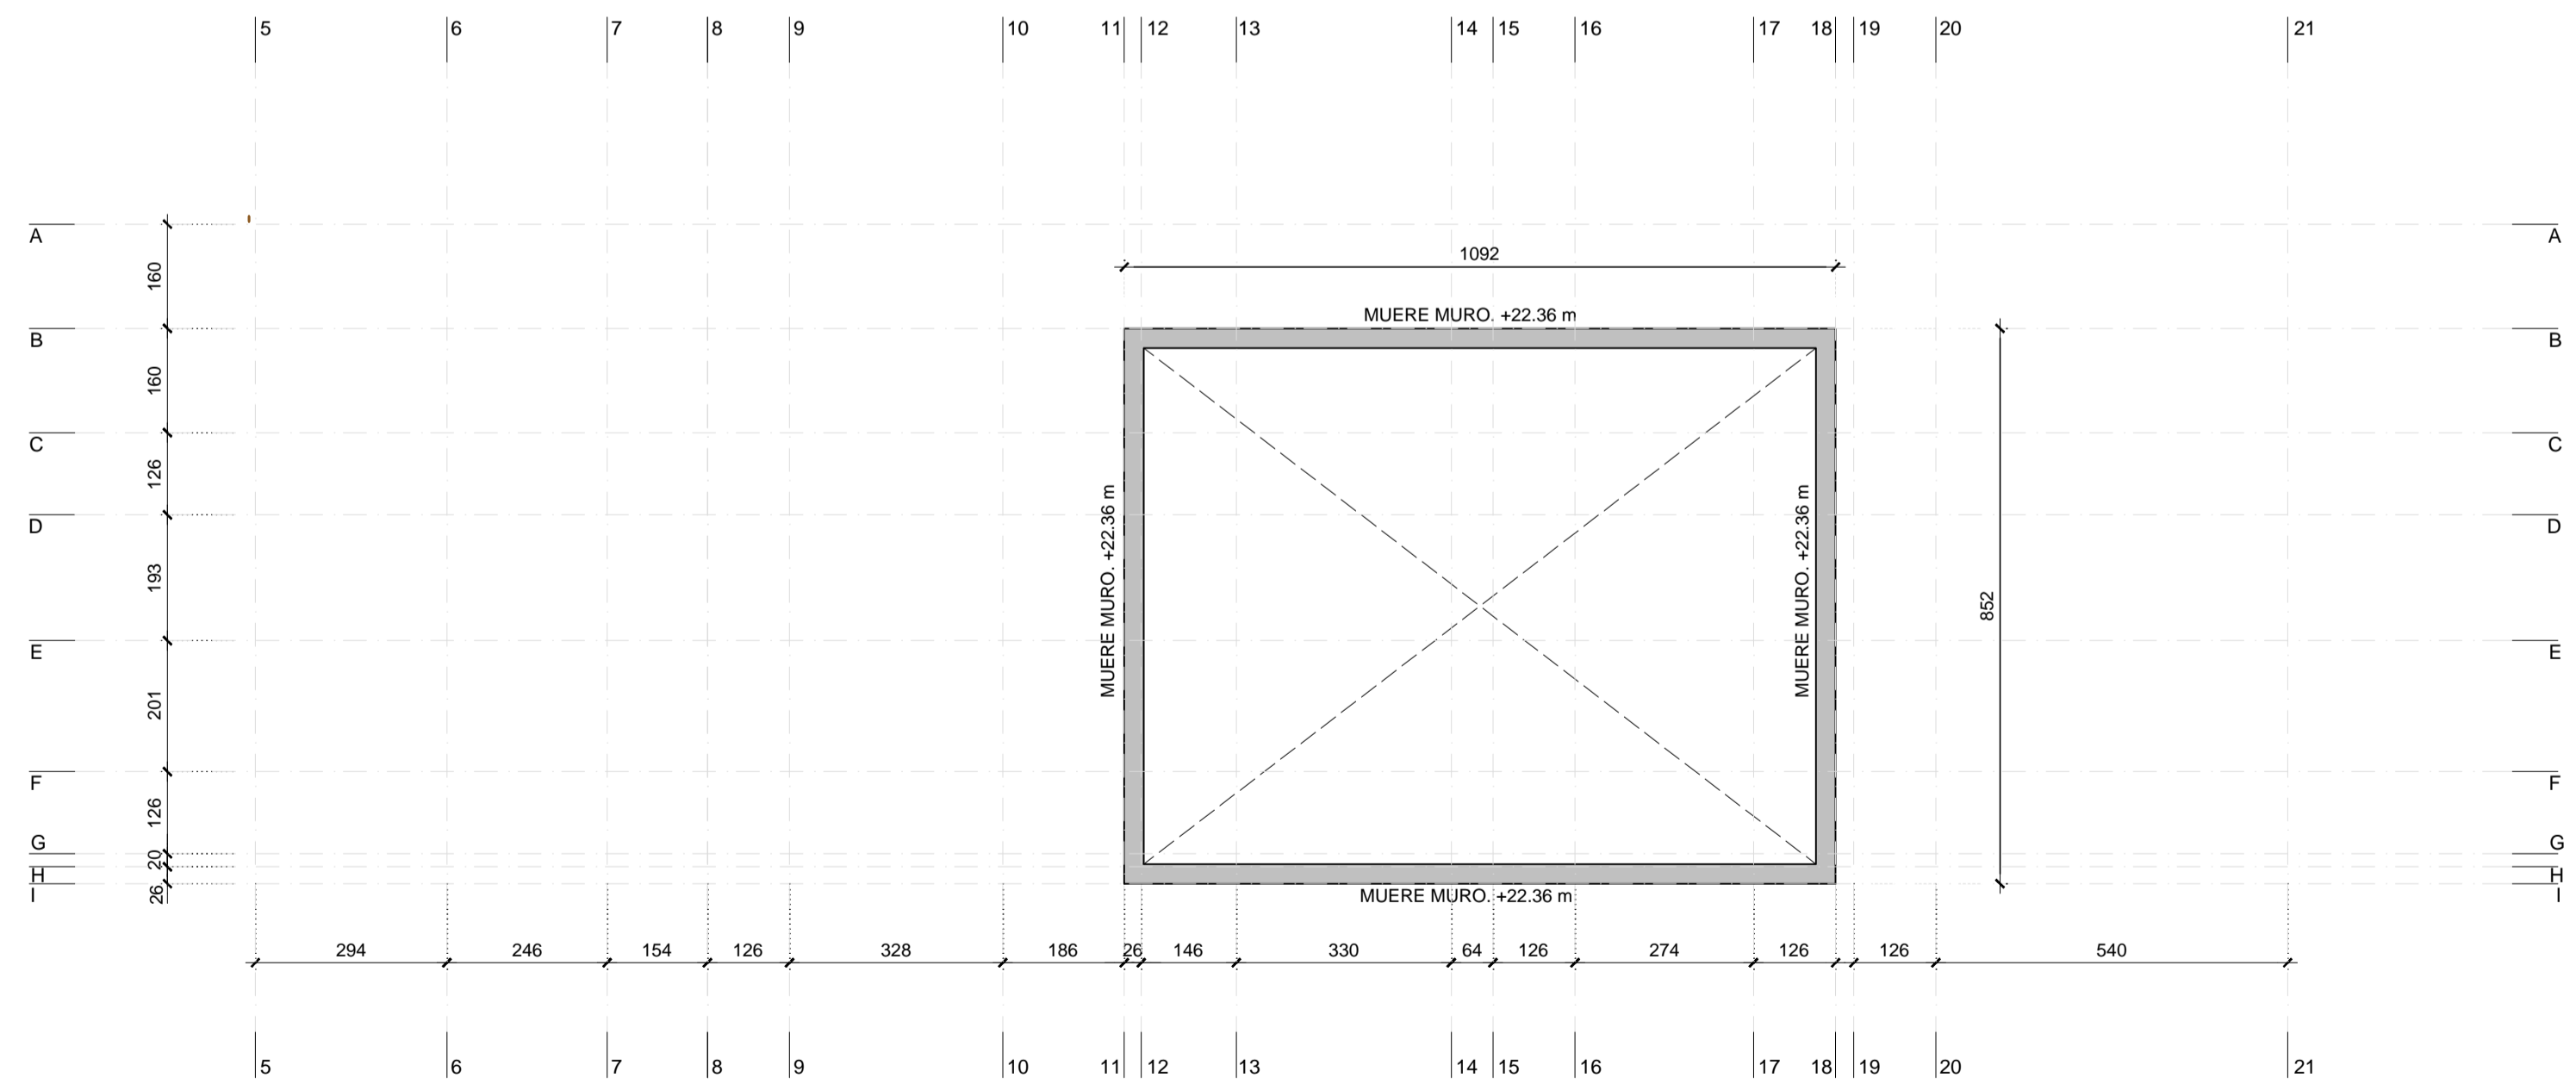

PLANTA NIVEL CASETÓN  
ESCALA: 1/100

proyecto PROYECTO DE EJECUCIÓN-FASE 1  
**EDIFICIO REPRESENTATIVO DEL PARQUE CIENTIFICO Y TECNOLÓGICO DE TENERIFE**

Parcela 8. Parque Científico y Tecnológico de Cuevas Blancas. Santa Cruz de Tenerife

plano **Planta Nivel Cubierta y Casetón. Armado Superior Transversal Estructura**

**E.46**

referencia E-42-46.dwg fecha Julio 2014 formato 840 x 594 escala 1/100



arquitectos a3arquitectos gestión integral de proyectos S.L.P.P.

José Ignacio Braquehais Conesa

Sara Solé Wert

Juan José García Aranda Pez