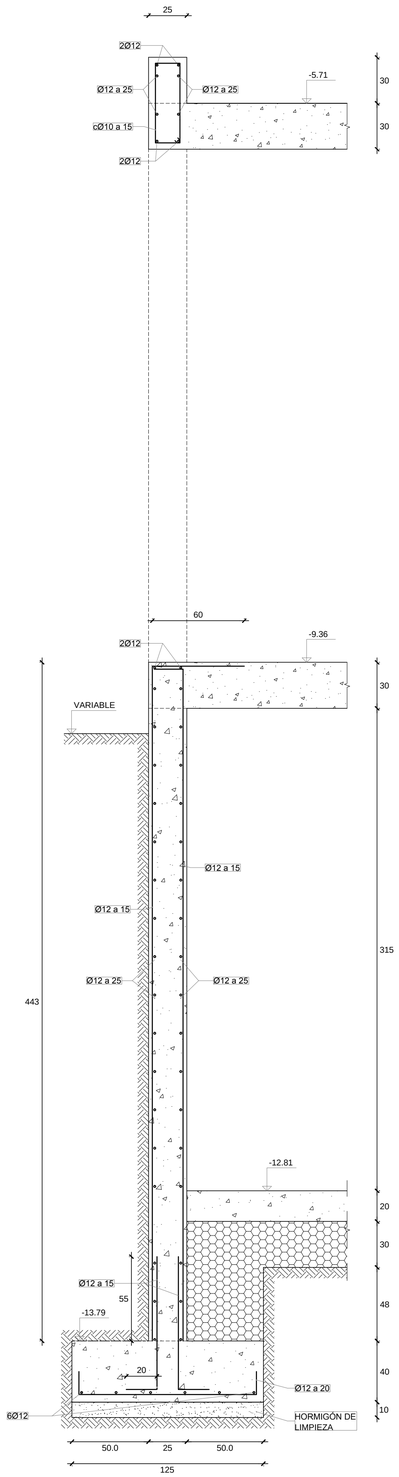

SECCIÓN MURO TIPO 5
ESCALA 1:20

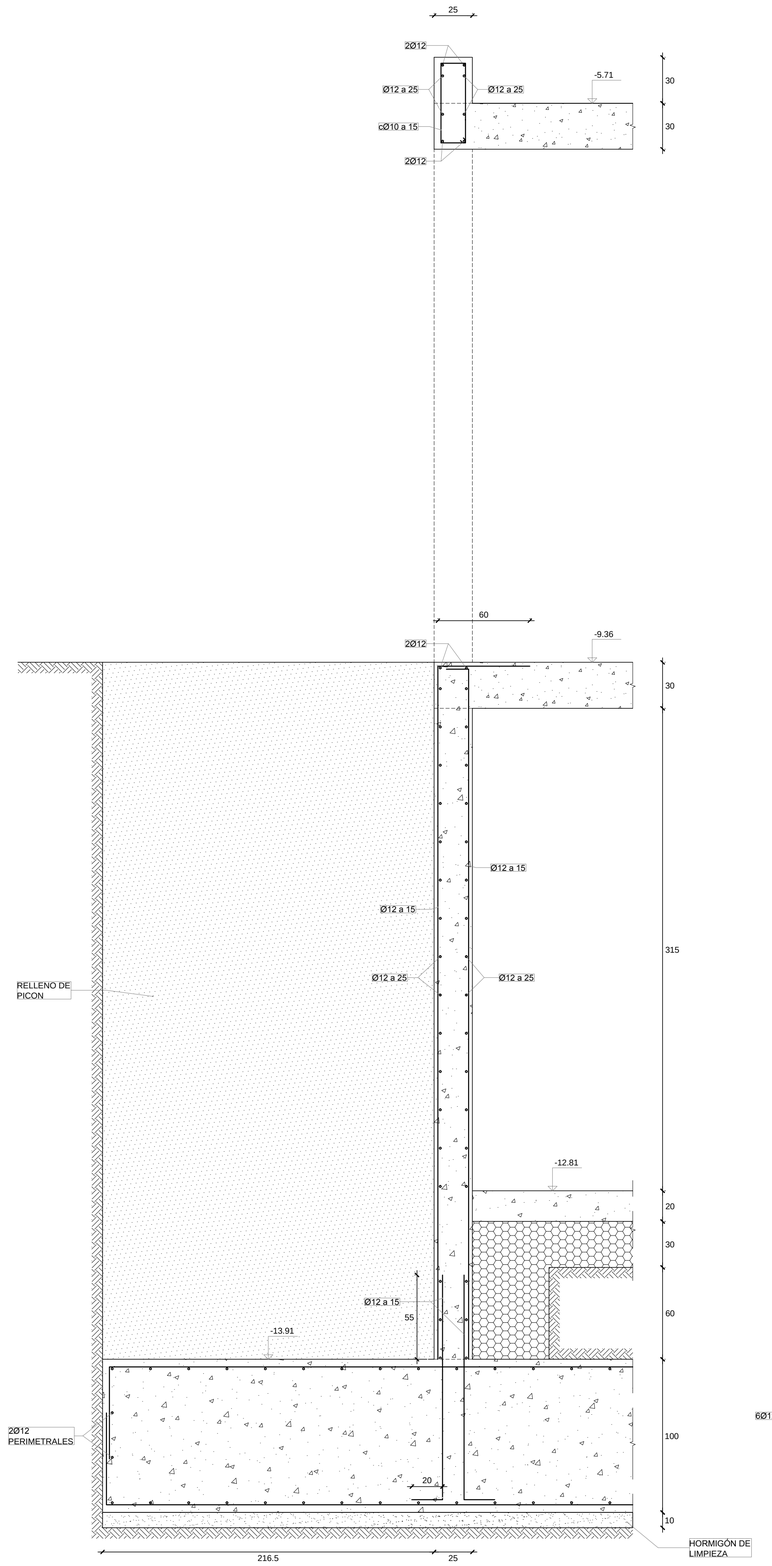

SECCIÓN MURO TIPO 5 BIS
ESCALA 1:20

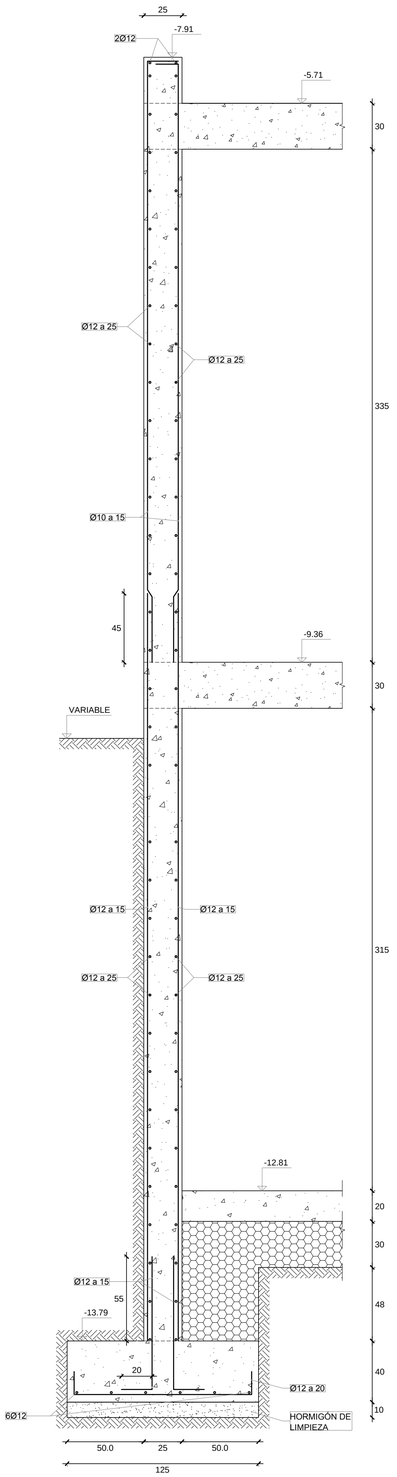

SECCIÓN MURO TIPO 6
ESCALA 1:20

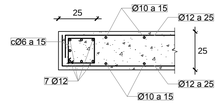

PLANTA

DETALLE REFUERZO EXTREMOS
MURO TIPO 6 Y 6BIS
ESCALA 1:20

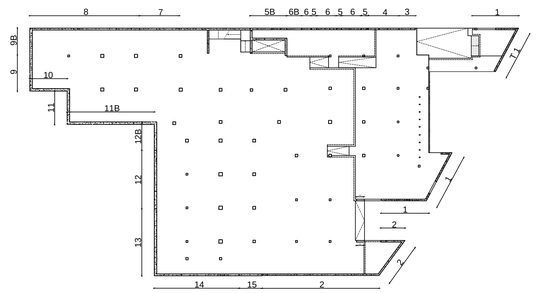

proyecto PROYECTO DE EJECUCIÓN-FASE 1

EDIFICIO REPRESENTATIVO DEL PARQUE CIENTIFICO Y TECNOLOGICO DE TENERIFE

Parcela 8. Parque Científico y Tecnológico de Cuevas Blancas. Santa Cruz de Tenerife

plano Armado muros de contención II
Estructura

E.52

referencia E-51-57.dwg fecha Julio 2014 formato 840 x 594 escala 1/20

propiedad Parque Científico y Tecnológico de Tenerife

arquitectos a3arquitectos gestión integral de proyectos S.L.P.P

José Ignacio Braquehais Conesa Sara Solé Wert Juan José García Aranda Pez

a3arquitectos | c/ San Bernardo 126, 1º A. 28015 Madrid | tel.91 578 34 03 | fax.91 577 49 84 | a3@a3arquitectos.es