




SECCIÓN MURO TIPO 8
ESCALA 1:20

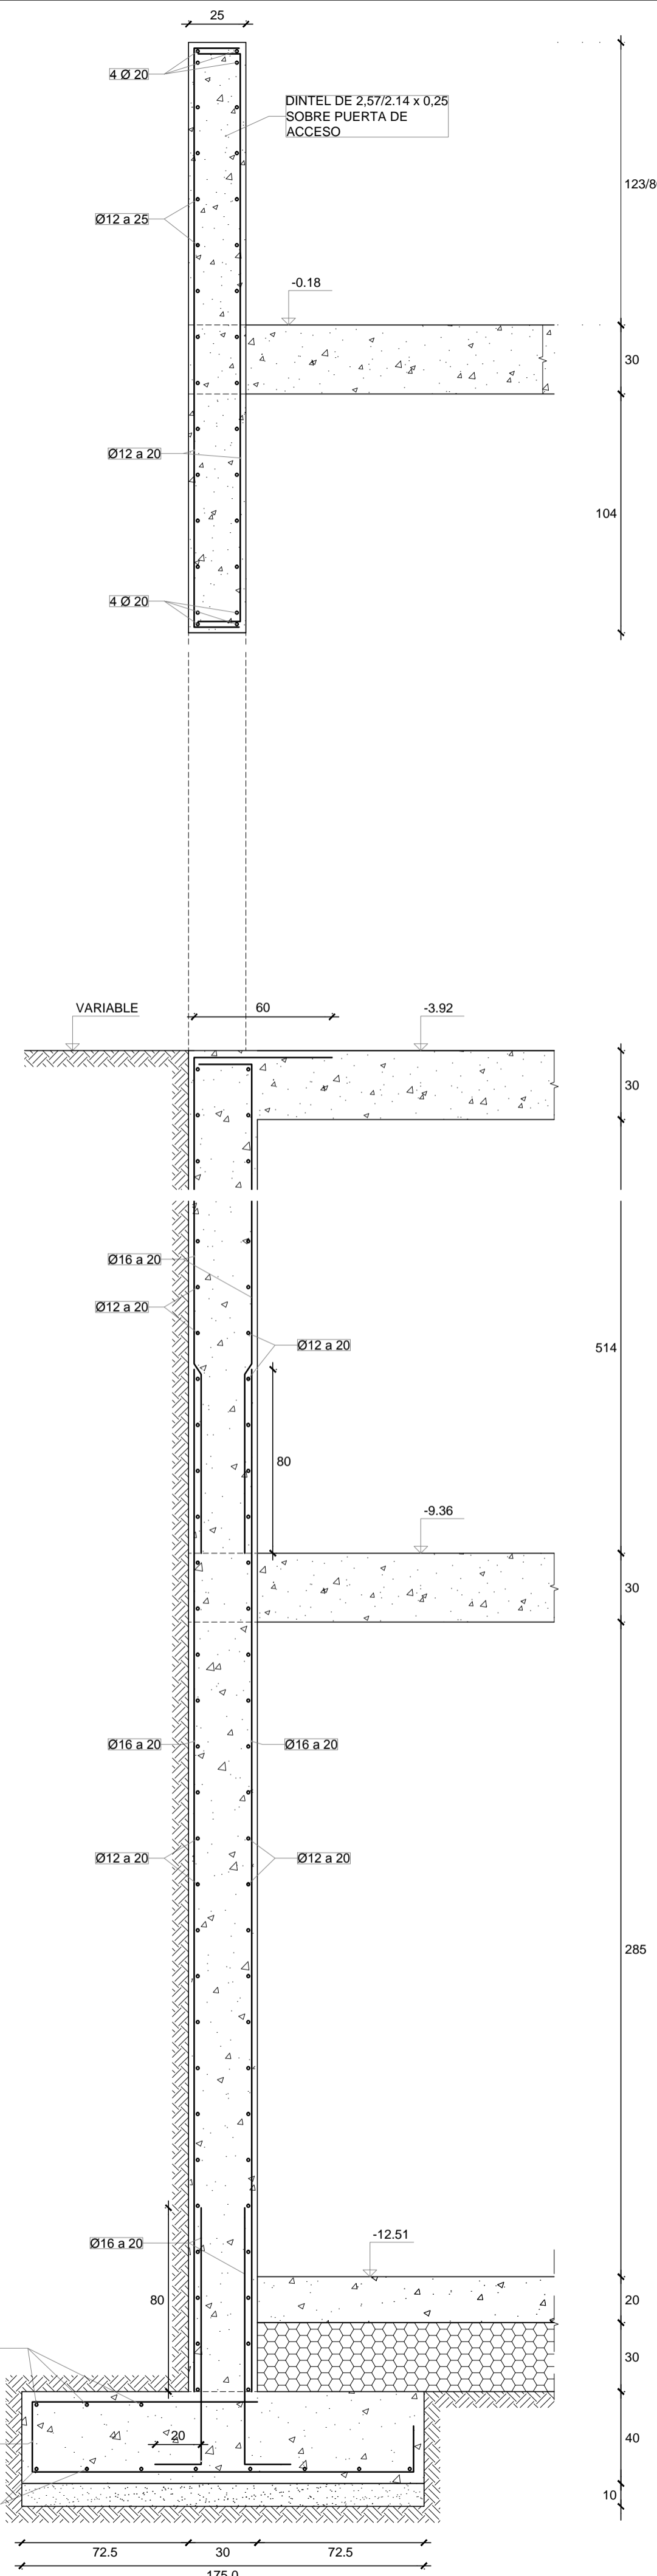


SECCIÓN MURO TIPO 8 BIS
ESCALA 1:20

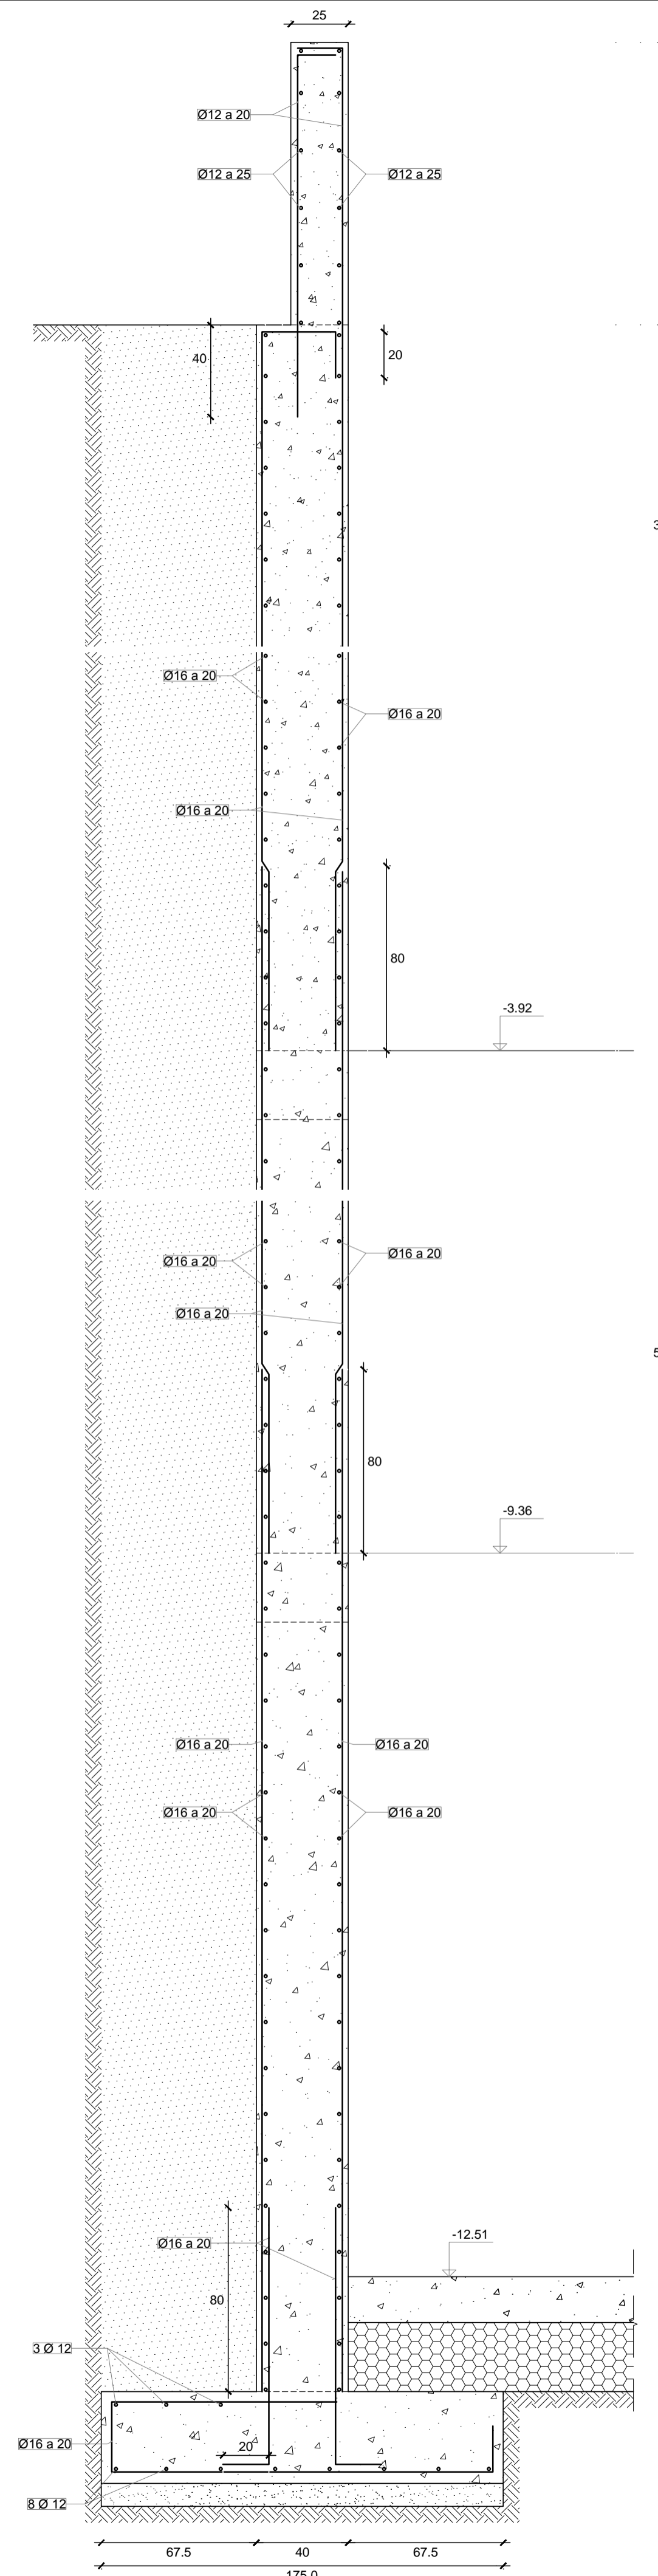


SECCIÓN MURO TIPO 9
ESCALA 1:20

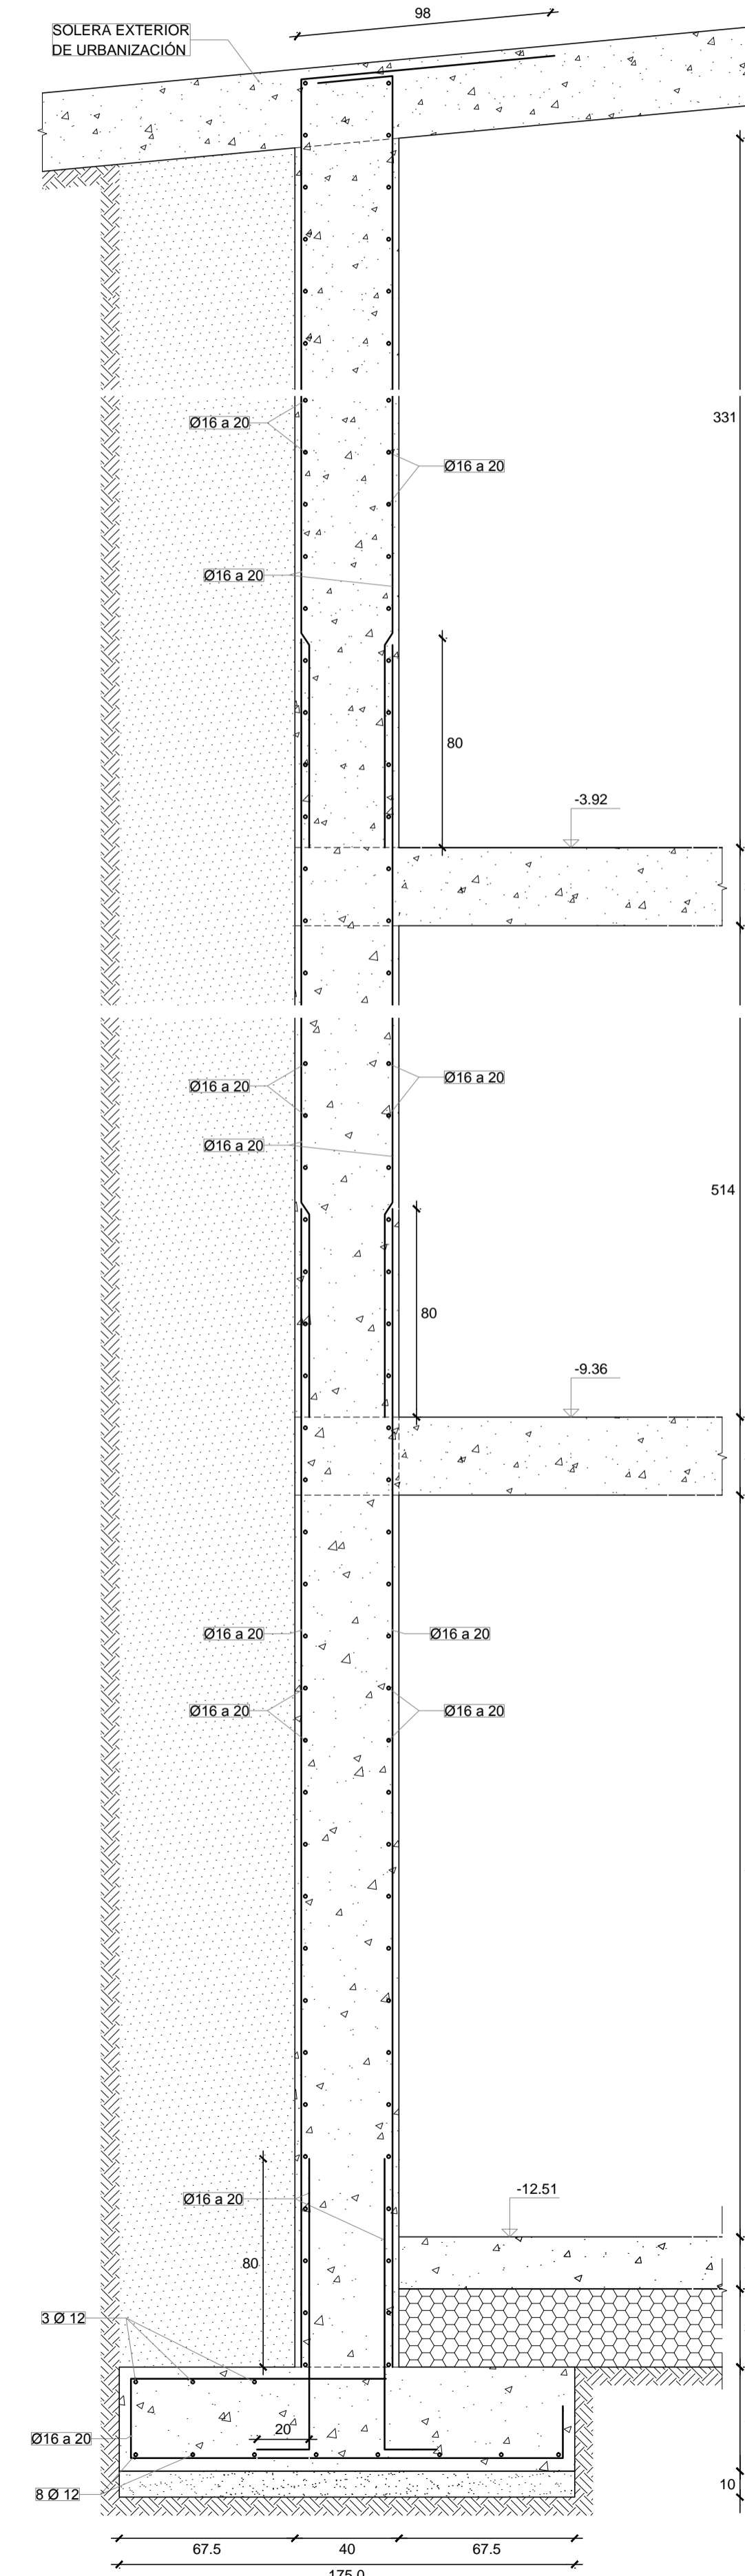


SECCIÓN MURO TIPO 9 BIS
ESCALA 1:20

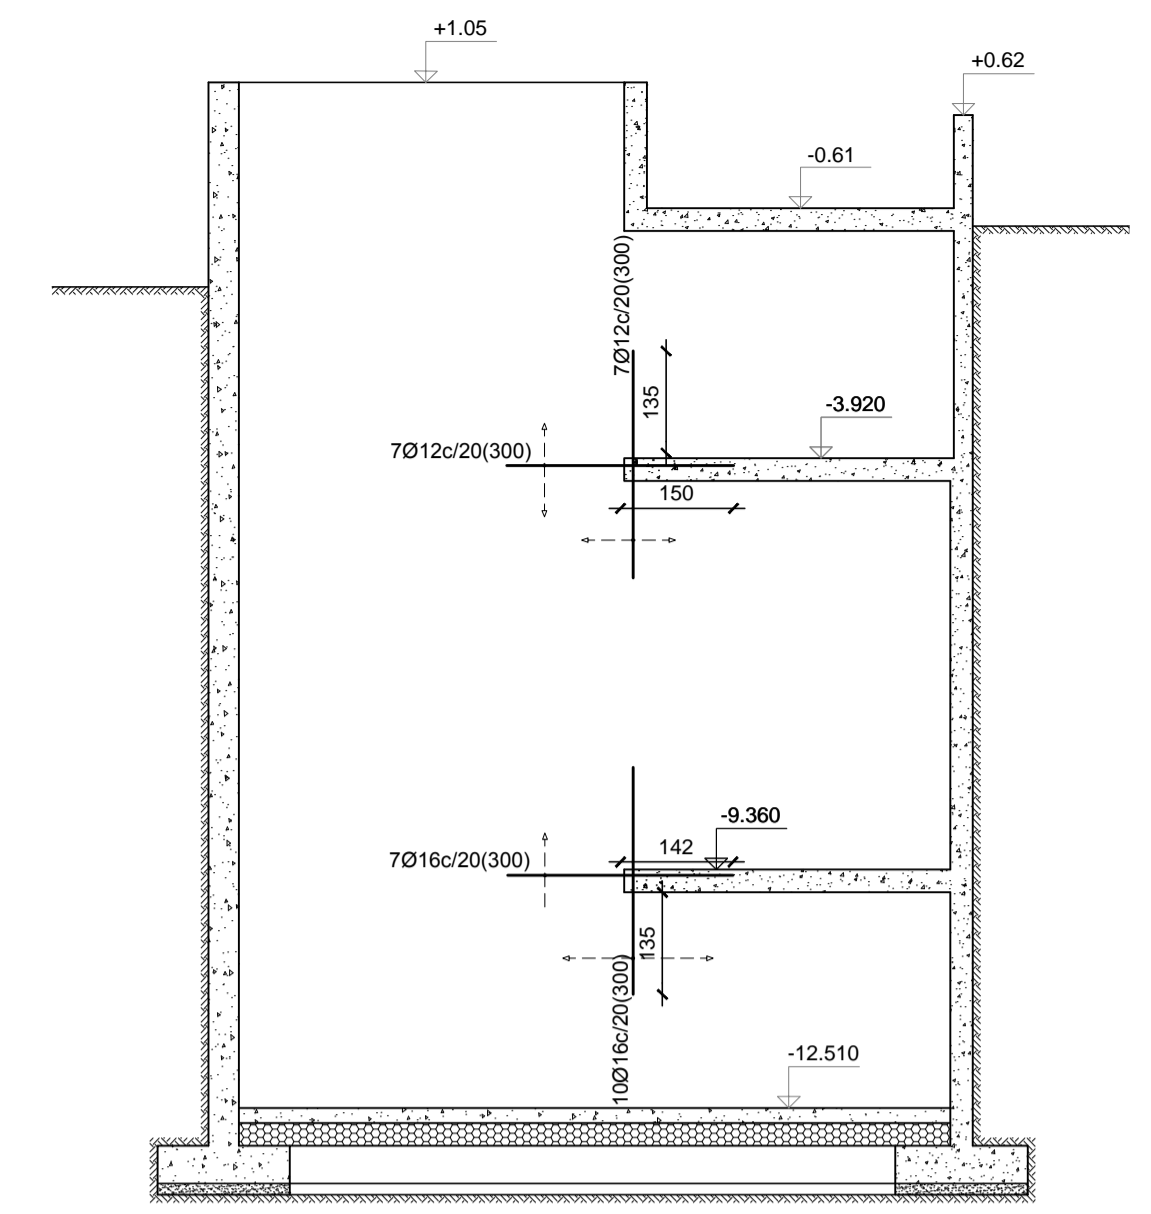

ALZADO EJE 1 (MURO TIPO 9 Y 9BIS): ARMADO DE REFUERZO EN TRASDÓS
ESCALA 1:100

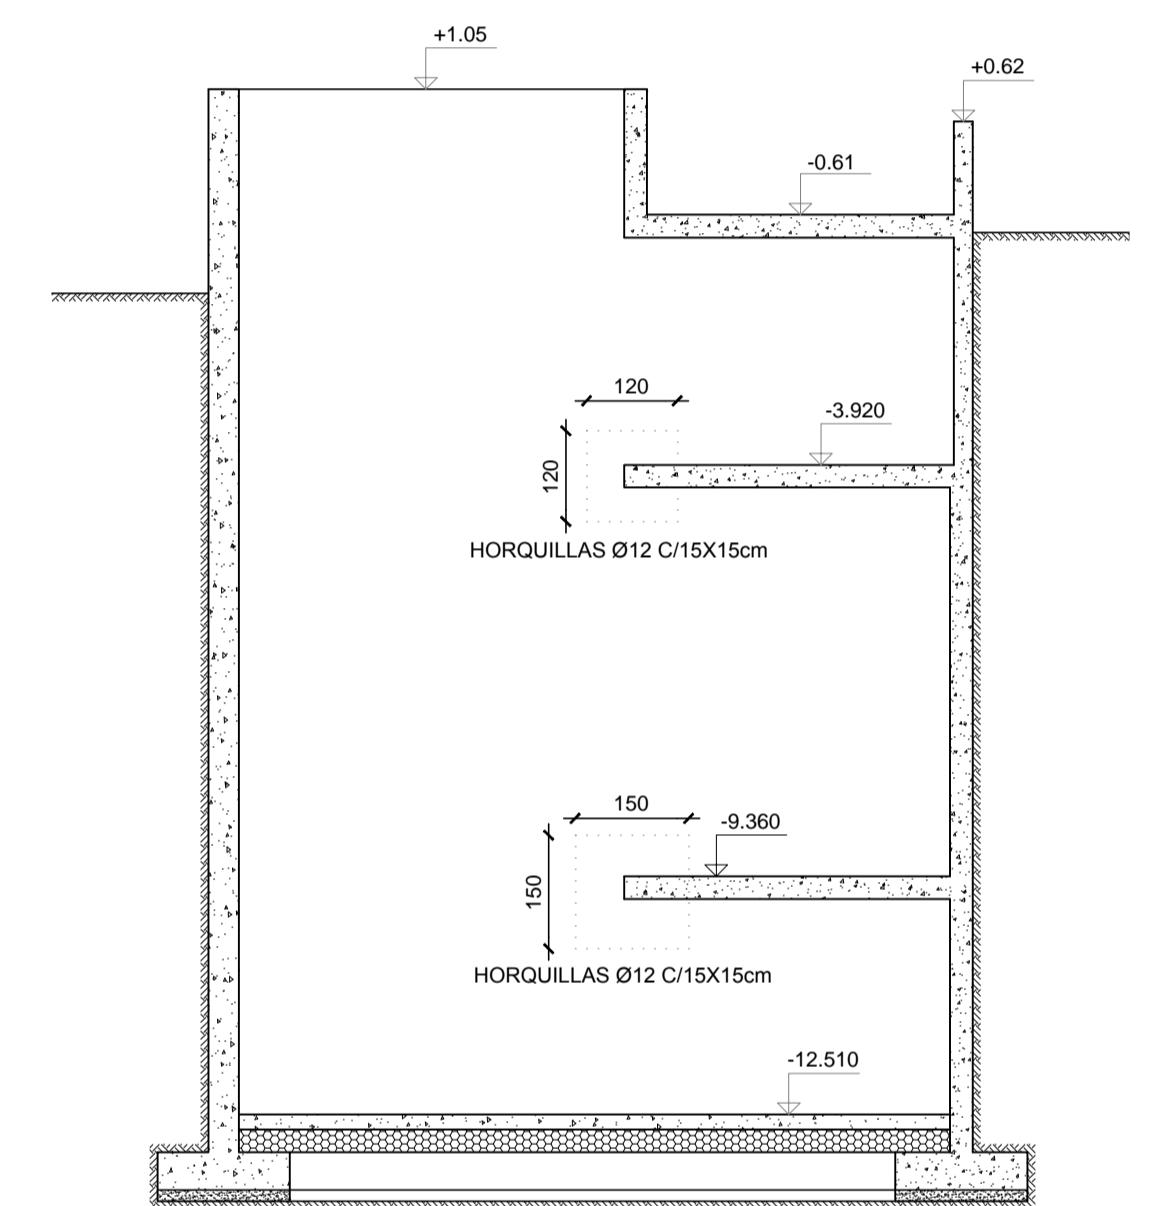

ALZADO EJE 1 (MURO TIPO 9 Y 9BIS): REFUERZO A PUNZAMIENTO
ESCALA 1:100

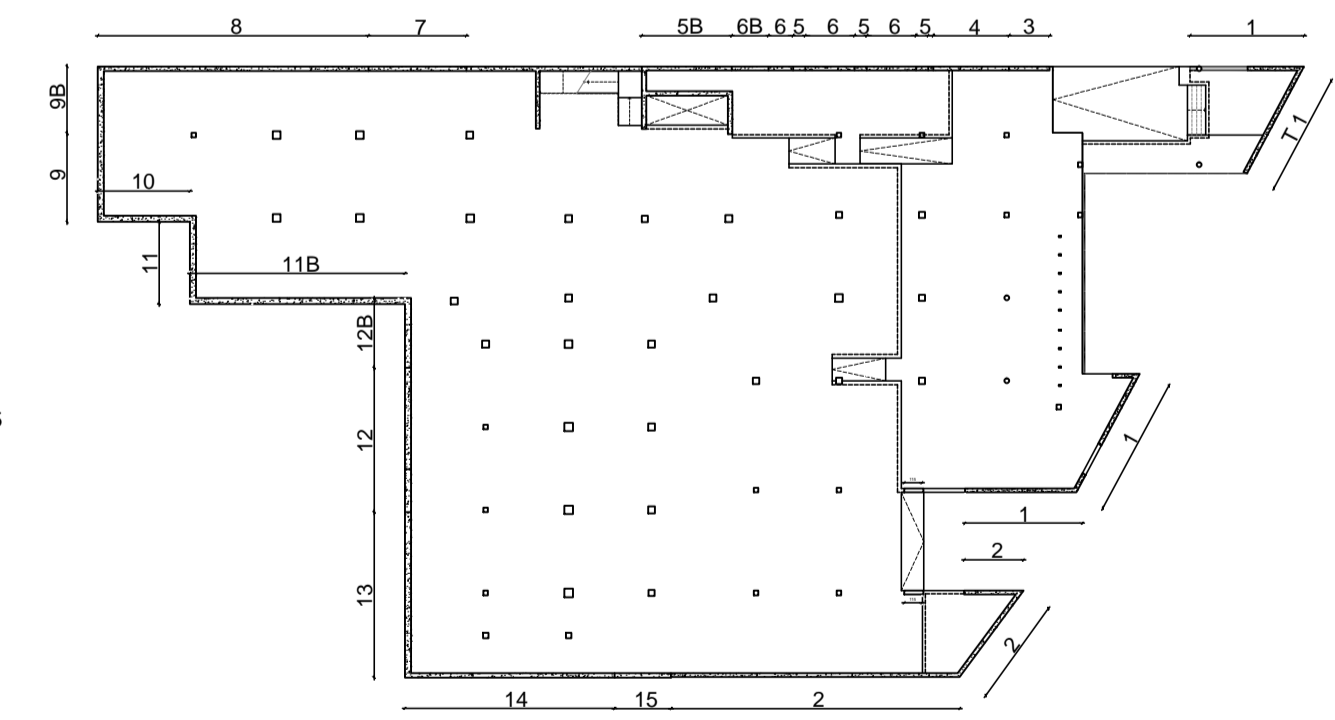

proyecto PROYECTO DE EJECUCIÓN-FASE 1
EDIFICIO REPRESENTATIVO DEL PARQUE CIENTIFICO Y TECNOLÓGICO DE TENERIFE
 Parcela 8. Parque Científico y Tecnológico de Cuevas Blancas. Santa Cruz de Tenerife
 plano Armado muros de contención IV Estructura **E.54**
 referencia E-51-57.dwg fecha Julio 2014 formato 840 x 594 escala 1/20
 propiedad Parque Científico y Tecnológico de Tenerife
 arquitectos a3arquitectos gestión integral de proyectos S.L.P.P.
 José Ignacio Bjaquehais Conesa Sara Solé Wert Juan José García Aranda Pez
 a3arquitectos | c/ San Bernardo 126, 1º A 28015 Madrid | tel 91 578 34 03 | fax 91 577 49 84 | a3@a3arquitectos.es