



SECCIÓN MURO TIPO 14  
ESCALA 1:20

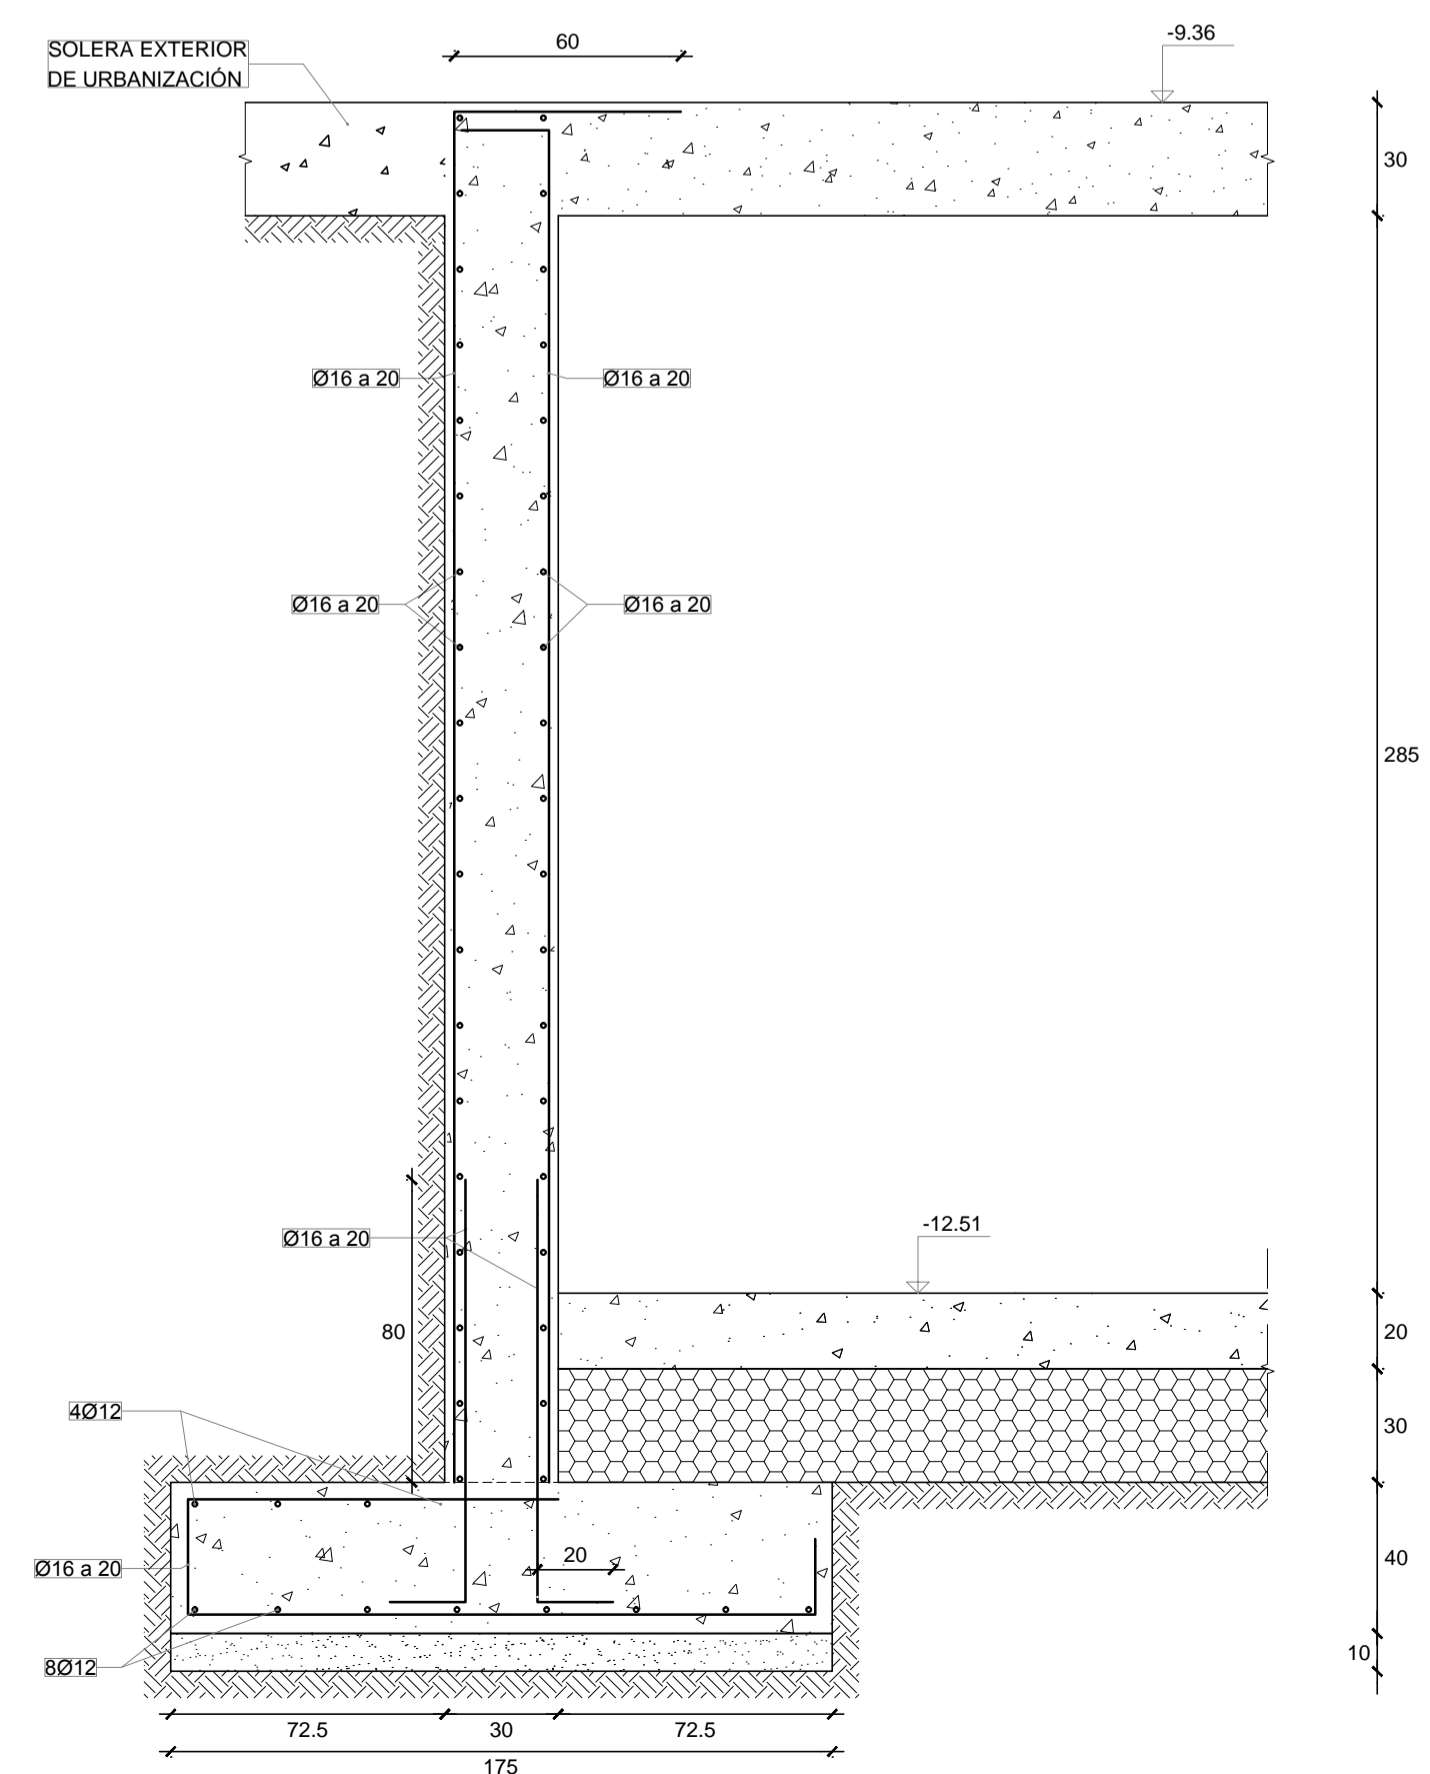

SECCIÓN MURO TIPO 15  
ESCALA 1:20

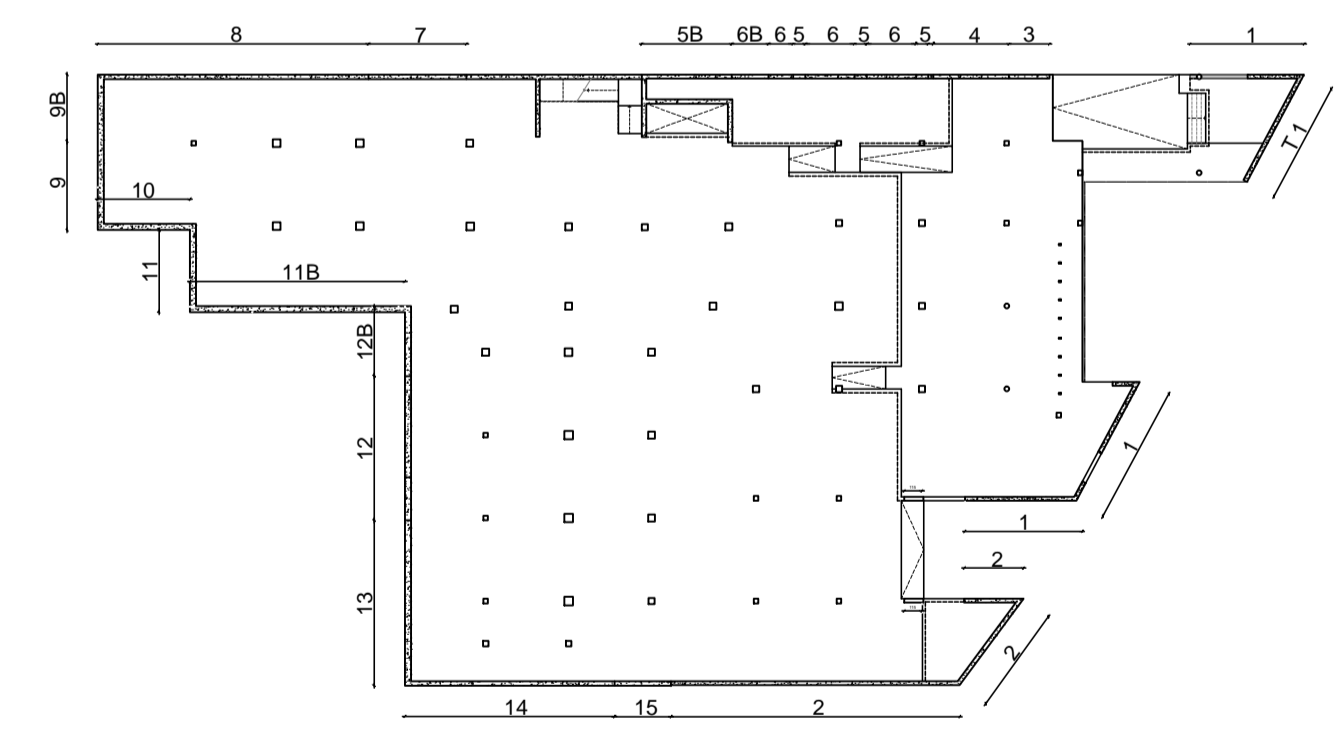

proyecto PROYECTO DE EJECUCIÓN-FASE 1  
**EDIFICIO REPRESENTATIVO DEL PARQUE CIENTIFICO Y TECNOLÓGICO DE TENERIFE**  
 Parcela 8. Parque Científico y Tecnológico de Cuevas Blancas. Santa Cruz de Tenerife  
 plano Armado muros de contención VII  
**E.57**  
 referencia E-51-57.dwg fecha Julio 2014 formato 840 x 594 escala 1/20  
 propiedad Parque Científico y Tecnológico de Tenerife  
 arquitectos a3arquitectos gestión integral de proyectos S.L.P.P.  
 José Ignacio Bjaquehais Conesa Sara Solé Wert Juan José García Aranda Pez  
 a3arquitectos | c/ San Bernardo 126, 1º A 28015 Madrid | tel 91 578 34 03 | fax 91 577 49 84 | a3@3arquitectos.es