


ALZADO EJE 14
ESCALA 1:100
NOTA: a.c.= ambas caras

SECCION TRANSVERSAL
ESCALA 1:100

PLANTA EJE 14
ESCALA 1:100

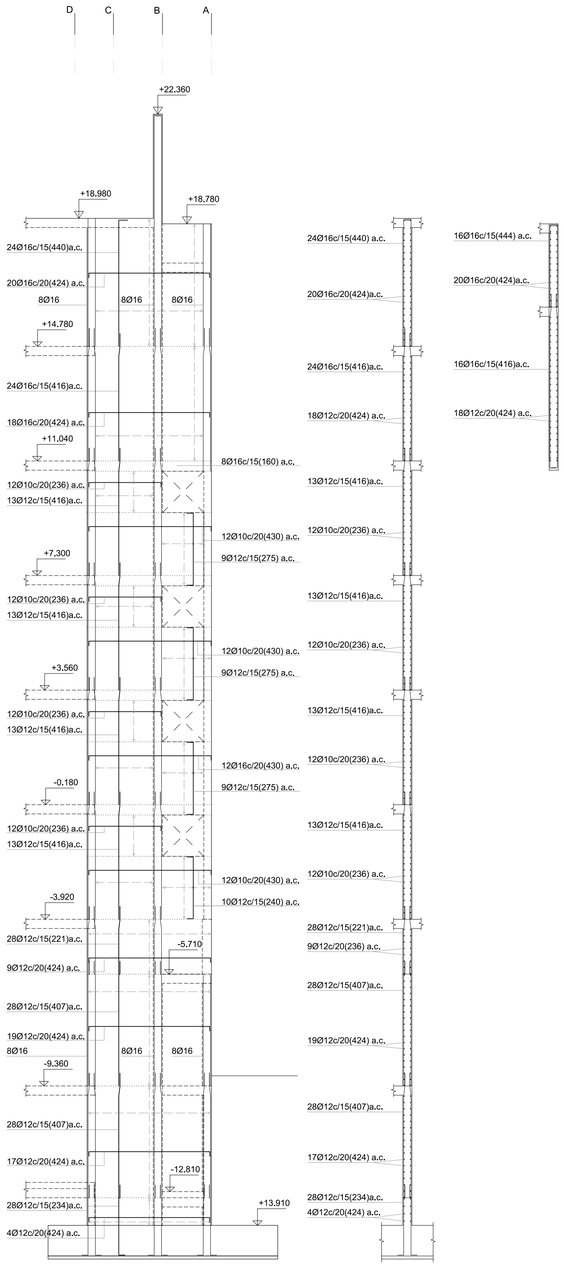


ALZADO EJE 10
ESCALA 1:100
NOTA: a.c.= ambas caras

SECCION TRANSVERSAL
ESCALA 1:100

PLANTA EJE 10
ESCALA 1:100

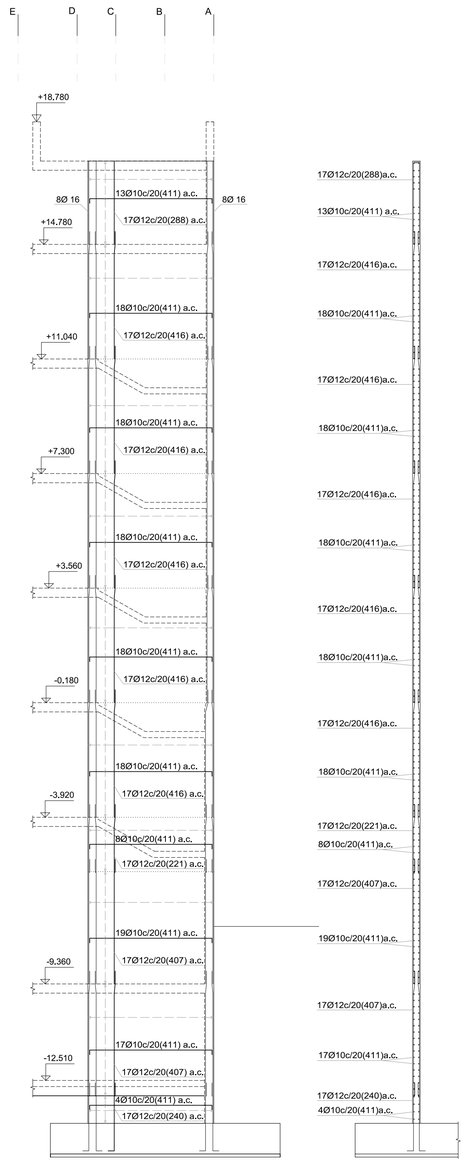


SECCION TRANSVERSAL
ESCALA 1:100




ALZADO EJE A
ESCALA 1:100
NOTA: a.c.= ambas caras

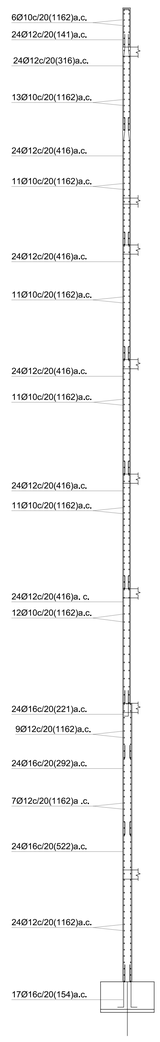


PLANTA EJE A
ESCALA 1:100

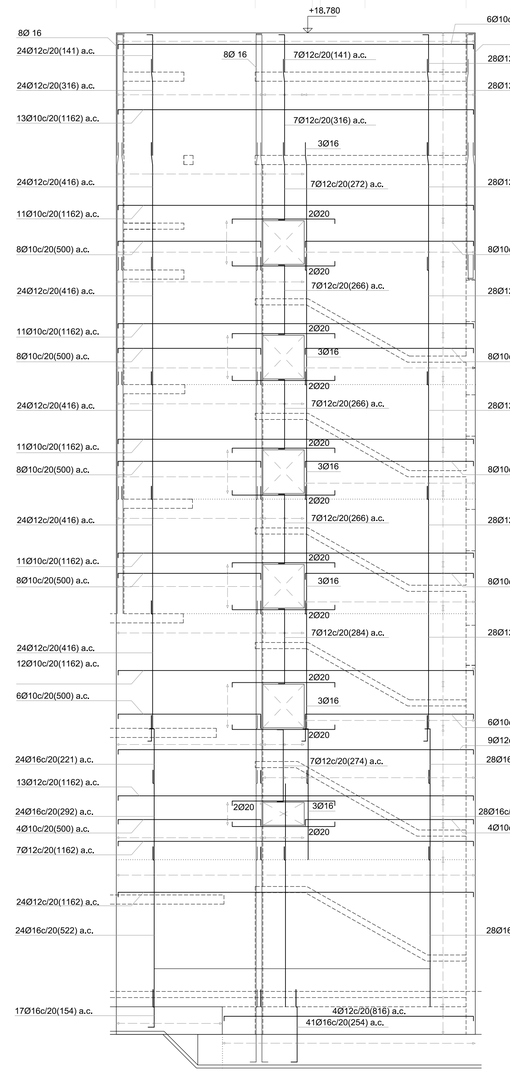


SECCION TRANSVERSAL
ESCALA 1:100

ALZADO EJE 8
ESCALA 1:100
NOTA: a.c.= ambas caras

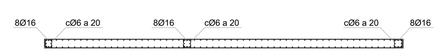PLANTA EJE 8
ESCALA 1:100

SECCION TRANSVERSAL
ESCALA 1:100

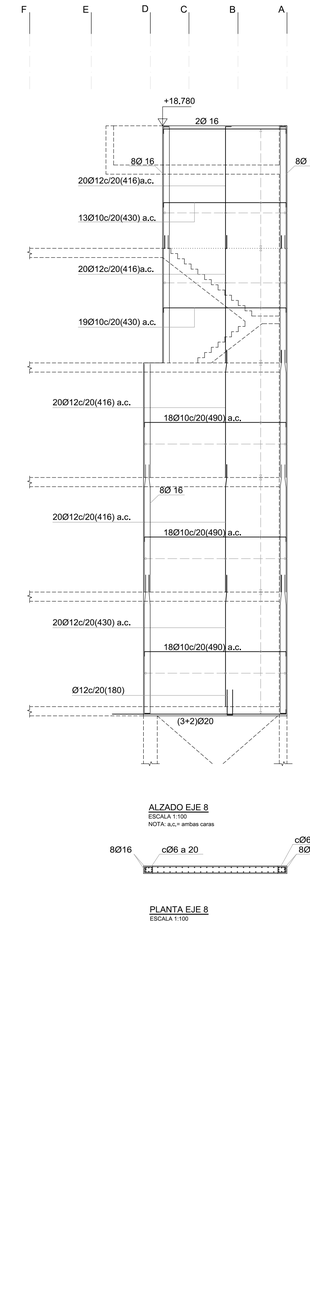proyecto PROYECTO DE EJECUCIÓN-FASE 1

**EDIFICIO REPRESENTATIVO DEL PARQUE CIENTÍFICO Y TECNOLÓGICO DE TENERIFE**

Parcela 8. Parque Científico y Tecnológico de Cuevas Blancas. Santa Cruz de Tenerife

plano Armados muros interiores II
Estructura

E.59

referencia E-58-59.dwg fecha Julio 2014 formato 840 x 594 escala 1/100

propiedad Parque Científico y Tecnológico de Tenerife

arquitectos a3arquitectos gestión integral de proyectos S.L.P.P

José Ignacio Braquehais Conesa Sara Solé Wert Juan José García -Aranda Pez

a3arquitectos | c/ San Bernardo 126, 1º A, 28015 Madrid | tel.91 578 34 03 | fax.91 577 49 84 | a3@a3arquitectos.es