Pórtico 1
Pórtico 2




Pórtico 3




Pórtico 4

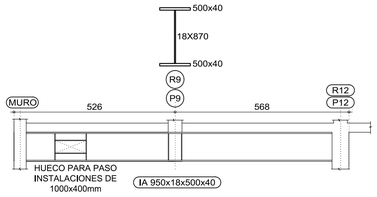


Pórtico 5

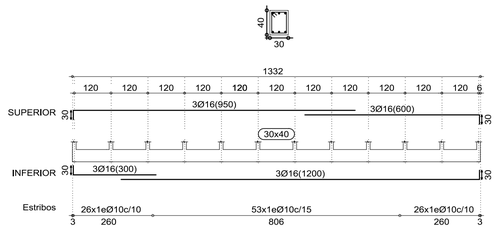


Pórtico 6

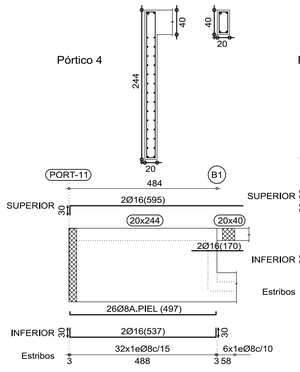


Pórtico 7

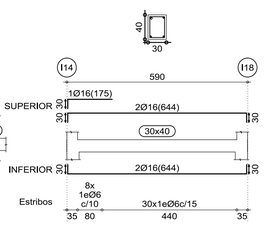


## ARMADO DE VIGAS PLANTA SOTANO -1 (-3.92 m)

**ESCALA ALZADOS 1:100**
**ESCALA SECCIÓN 1:50**

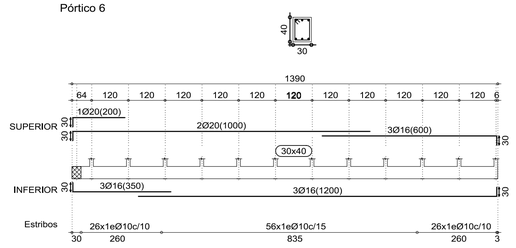Pórtico 8

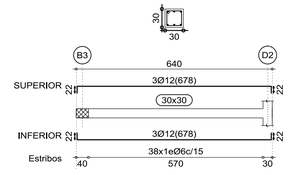


Pórtico 9




Pórtico 10

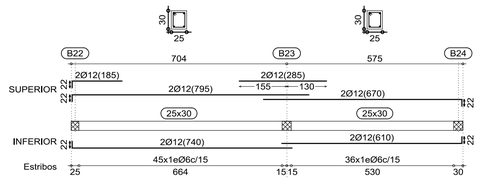


## ARMADO DE VIGAS PLANTA SOTANO -1 (-3.92 m)

**ESCALA ALZADOS 1:100**
**ESCALA SECCIÓN 1:50**

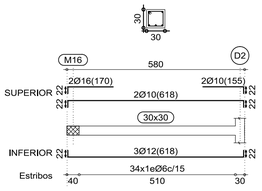Pórtico 11

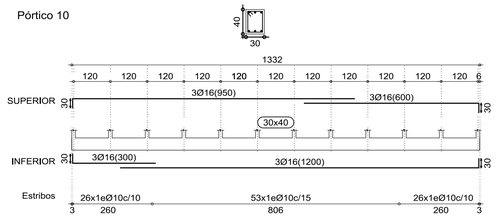


Pórtico 12




## ARMADO DE VIGAS PLANTA SOTANO -1 (-3.92 m)

**ESCALA ALZADOS 1:100**
**ESCALA SECCIÓN 1:50**

Pórtico 1




Pórtico 2




Pórtico 3

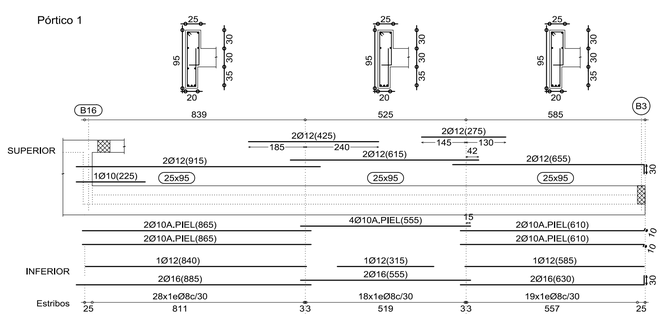


## ARMADO DE VIGAS PLANTA SOTANO -1 (-5.71 m)

**ESCALA ALZADOS 1:100**
**ESCALA SECCIÓN 1:50**

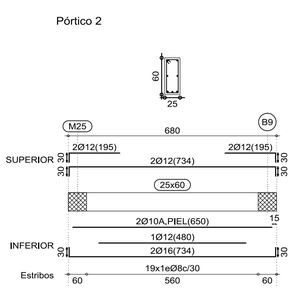proyecto PROYECTO DE EJECUCIÓN-FASE 1

**EDIFICIO REPRESENTATIVO DEL PARQUE CIENTÍFICO Y TECNOLÓGICO DE TENERIFE**

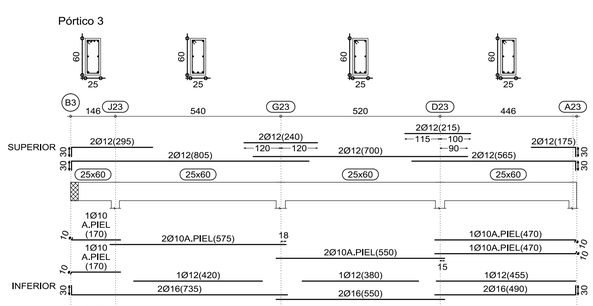Parcela 8. Parque Científico y Tecnológico de Cuevas Blancas. Santa Cruz de Tenerife

plano Armado vigas II
Estructura

E.61

referencia E-60-64.dwg fecha Julio 2014 formato 840 x 594 escala 1/100

propiedad Parque Científico y Tecnológico de Tenerife


arquitectos a3arquitectos gestión integral de proyectos S.L.P.P

José Ignacio Braquehais Conesa — Sara Solé Wert — Juan José García -Aranda Pez

a3arquitectos | c/ San Bernardo 126, 1º A, 28015 Madrid | tel.91 578 34 03 | fax.91 577 49 84 | a3@a3arquitectos.es