Pórtico 1
Pórtico 7

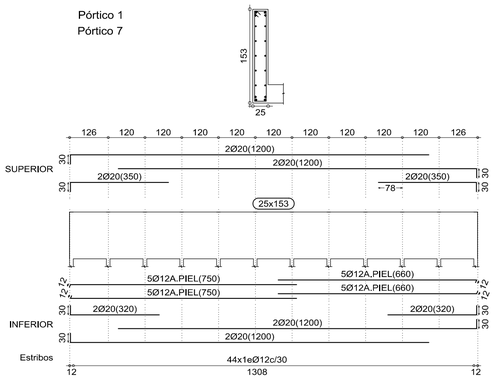

Pórtico 2

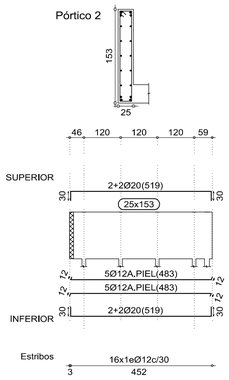

Pórtico 3

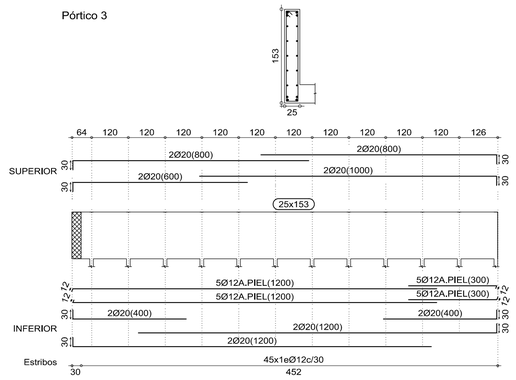

Pórtico 4

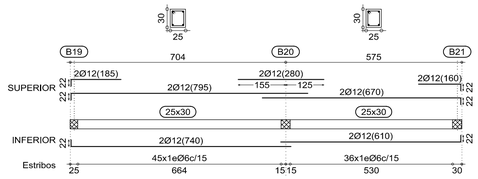

Pórtico 5

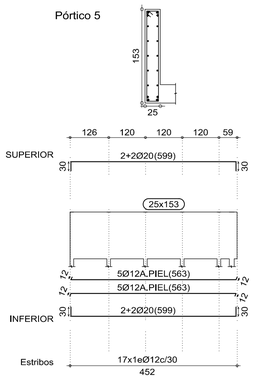

ARMADO DE VIGAS PLANTA SEGUNDA (+7.30 m)

ESCALA ALZADOS 1:100
ESCALA SECCIÓN 1:50

Pórtico 1

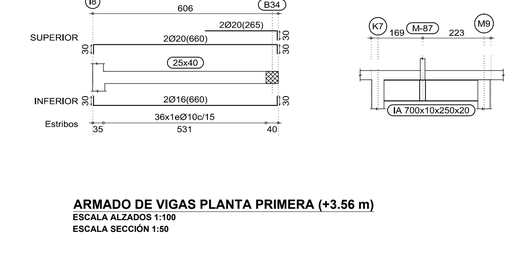

Pórtico 2

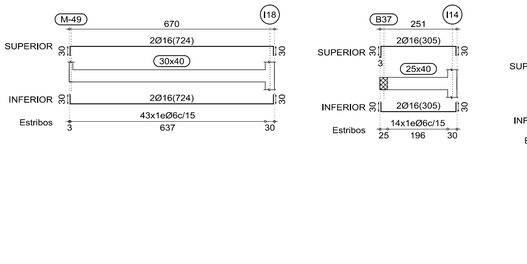

Pórtico 3

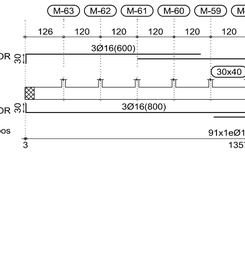

Pórtico 4

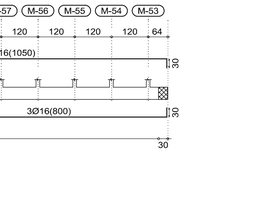

Pórtico 5

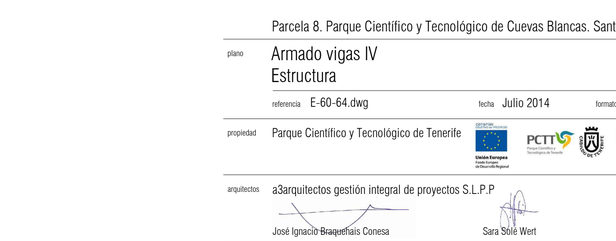

ARMADO DE VIGAS PLANTA PRIMERA (+3.56 m)

ESCALA ALZADOS 1:100
ESCALA SECCIÓN 1:50

Pórtico 6

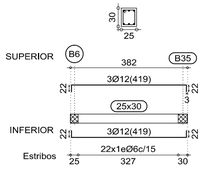

Pórtico 7

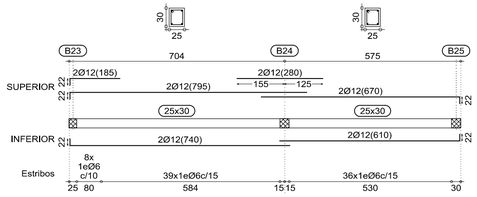

Pórtico 8

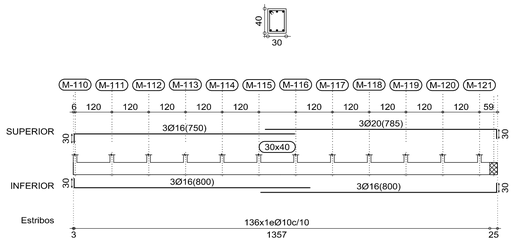

Pórtico 9

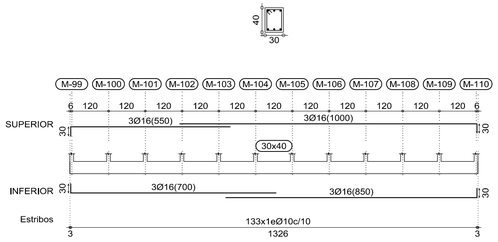

Pórtico 10

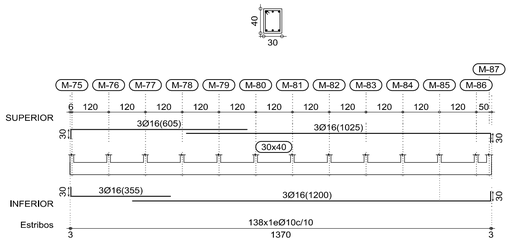

ARMADO DE VIGAS PLANTA PRIMERA (+3.56)

ESCALA ALZADOS 1:100
ESCALA SECCIÓN 1:50

Pórtico 11

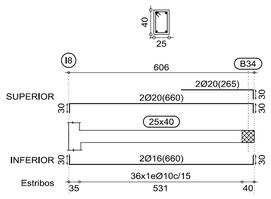

Pórtico 12

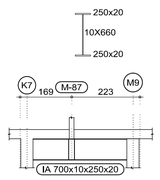

Pórtico 13

Pórtico 14

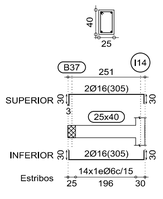

Pórtico 15

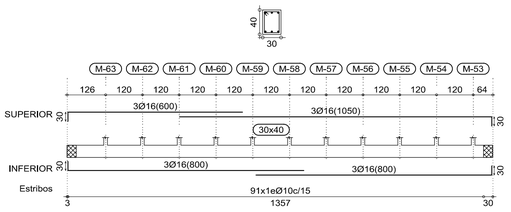

ARMADO DE VIGAS PLANTA PRIMERA (+3.56 m)

ESCALA ALZADOS 1:100
ESCALA SECCIÓN 1:50

proyecto PROYECTO DE EJECUCIÓN-FASE 1

EDIFICIO REPRESENTATIVO DEL PARQUE CIENTIFICO Y TECNOLOGICO DE TENERIFE

Parcela 8. Parque Científico y Tecnológico de Cuevas Blancas. Santa Cruz de Tenerife

plano Armado vigas IV
Estructura

E.63

referencia E-60-64.dwg fecha Julio 2014 formato 840 x 594 escala 1/100

propiedad Parque Científico y Tecnológico de Tenerife

arquitectos a3arquitectos gestión integral de proyectos S.L.P.P

José Ignacio Braquehais Conesa — Sara Solé Wert — Juan José García -Arranda Pez

a3arquitectos | c/ San Bernardo 126, 1º A. 28015 Madrid | tel.91 578 34 03 | fax.91 577 49 84 | a3@a3arquitectos.es