
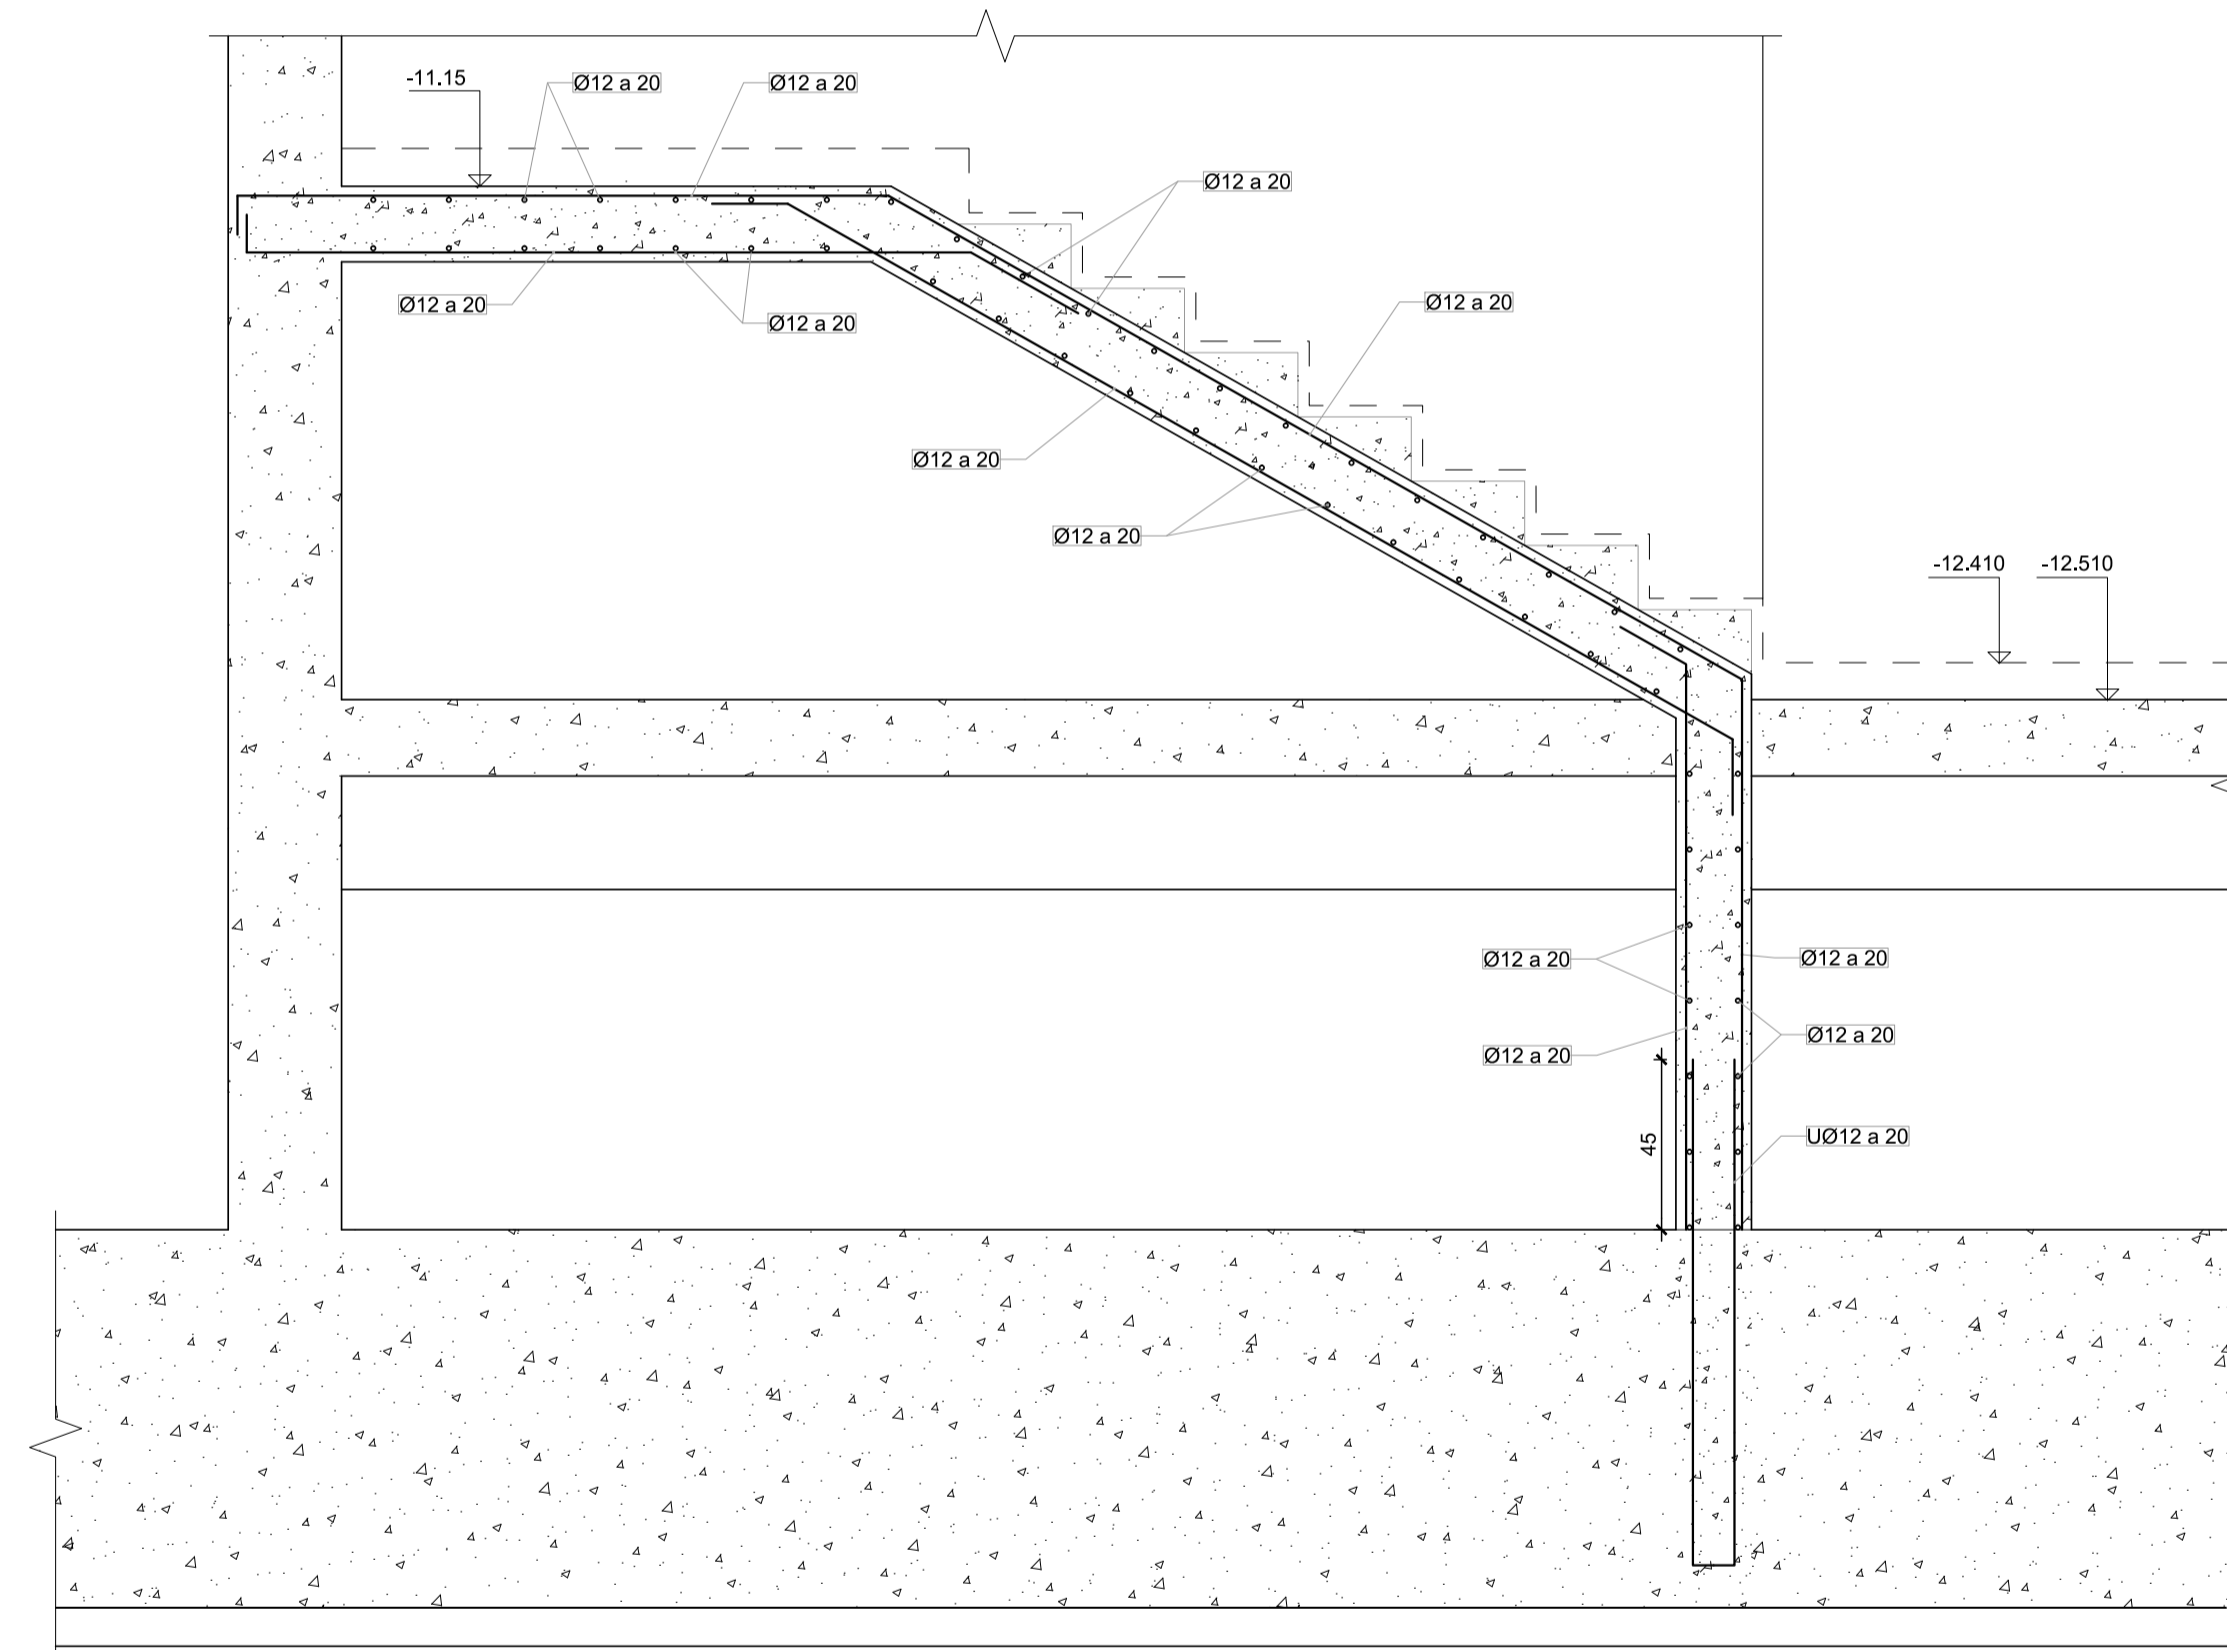


PLANTA SÓTANO-3 A SÓTANO-2. SECCIÓN 2-2  
ESCALA 1:20

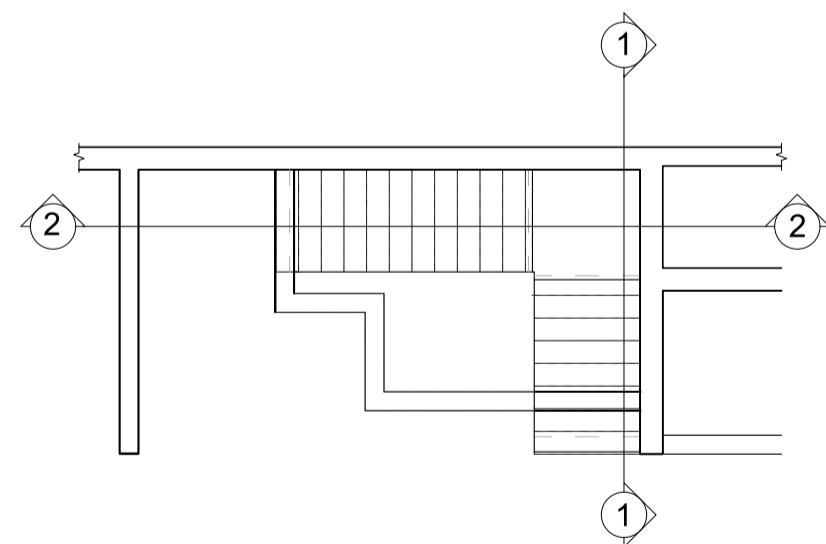

PLANTA SÓTANO-3 A SÓTANO-2. SECCIÓN 1-1  
ESCALA 1:20

proyecto PROYECTO DE EJECUCIÓN-FASE 1  
**EDIFICIO REPRESENTATIVO DEL PARQUE CIENTÍFICO Y TECNOLÓGICO DE TENERIFE**

Parcela 8, Parque Científico y Tecnológico de Cuevas Blancas, Santa Cruz de Tenerife

plano Escalera Principal Y Mantenimiento II  
Estructura

E.67

referencia E-66-69.dwg fecha Julio 2014 formato 840 x 594 escala 1/20



arquitectos a3arquitectos gestión integral de proyectos S.L.P.P.

José Ignacio Braquehais Conesa

Sara Solé Wert

Juan José García Aranda Pez