




PLANTA SÓTANO-2 A SÓTANO-1. SECCIÓN 2-2
ESCALA 1:20

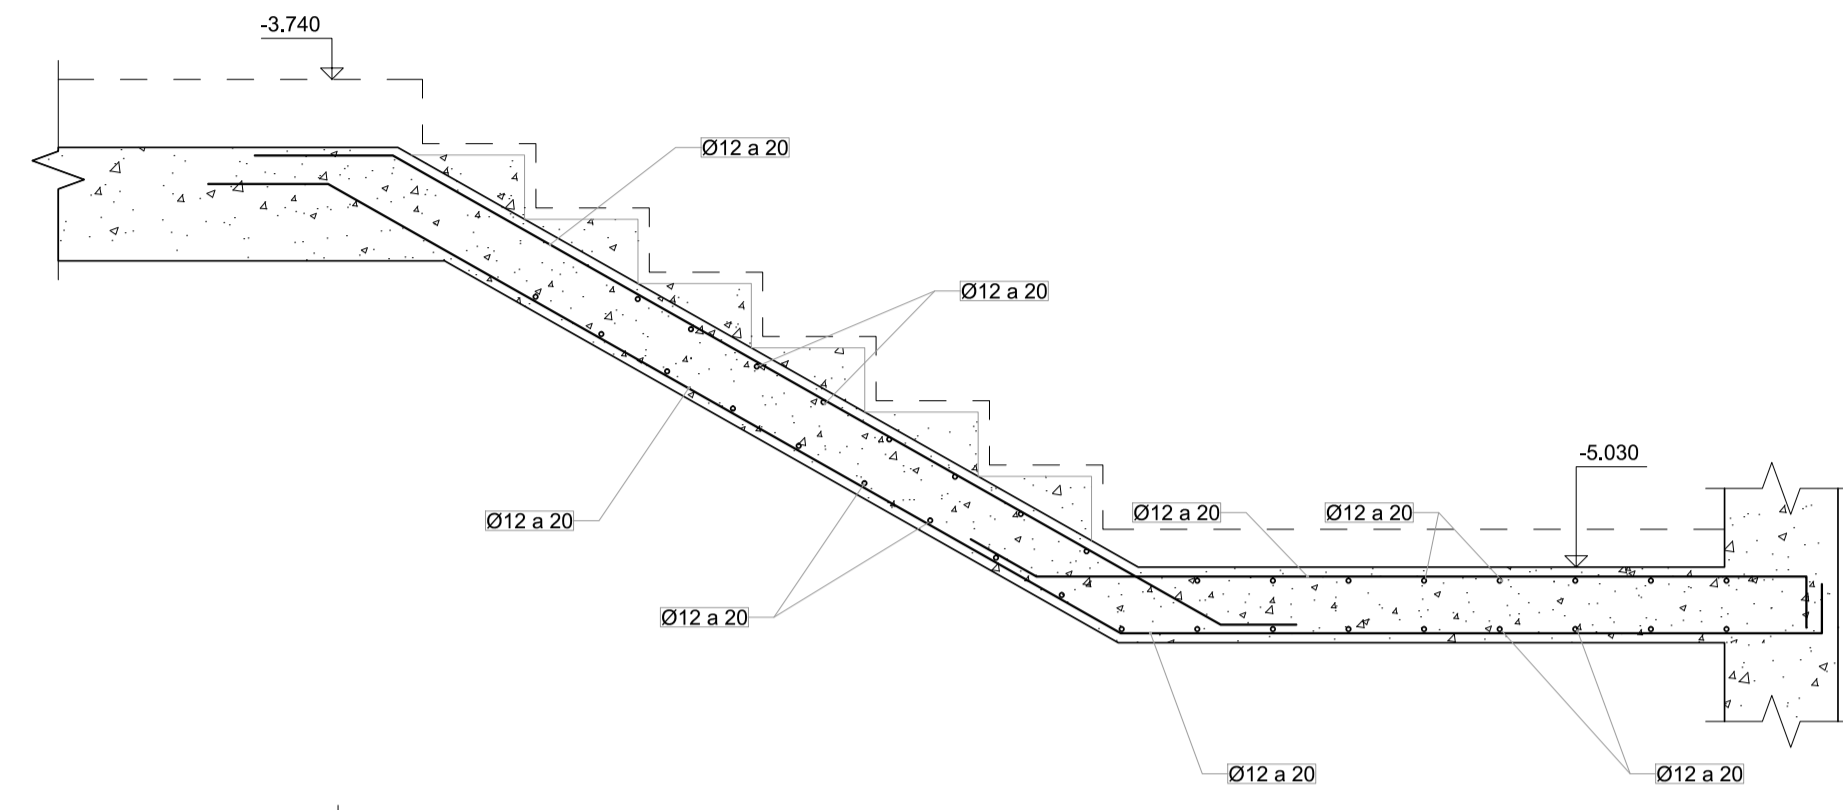

PLANTA SÓTANO-2 A SÓTANO-1. SECCIÓN 3-3
ESCALA 1:20

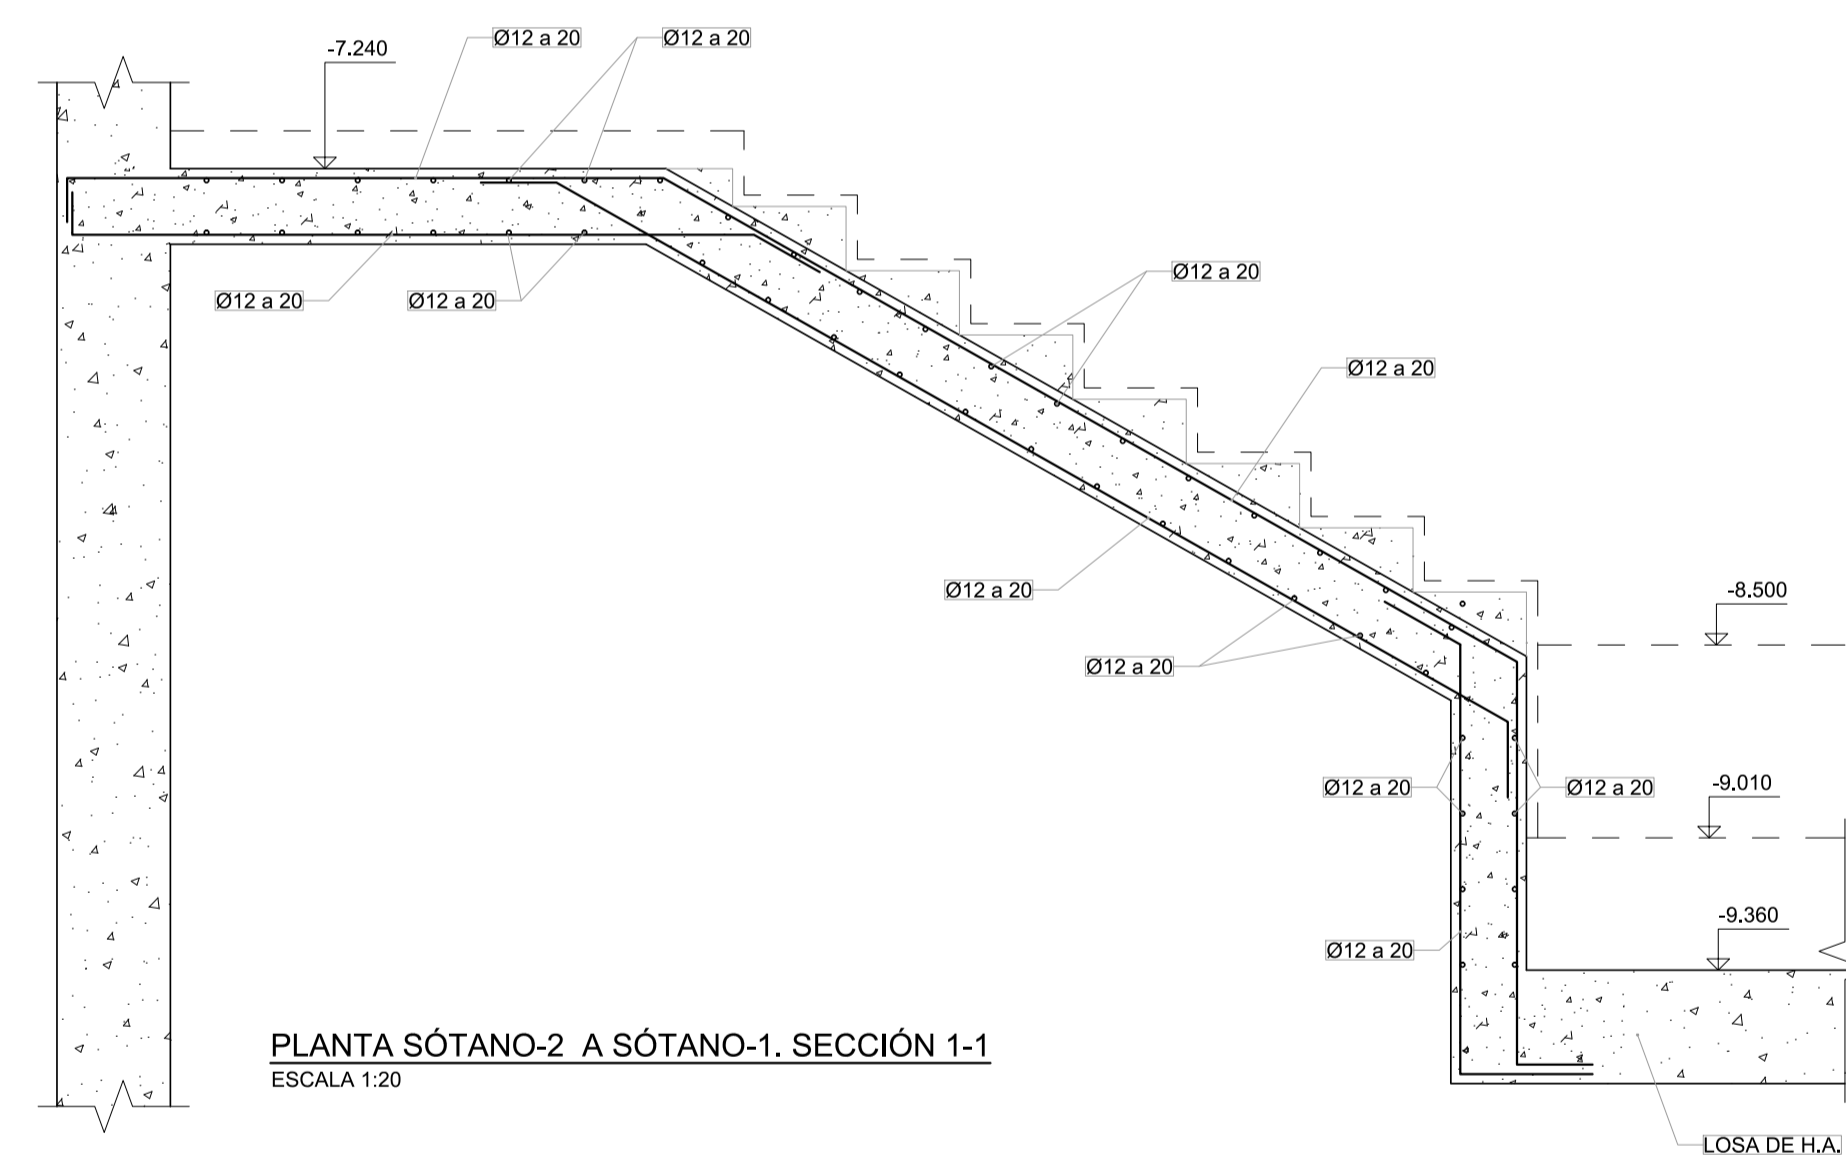

PLANTA SÓTANO-2 A SÓTANO-1. SECCIÓN 1-1
ESCALA 1:20

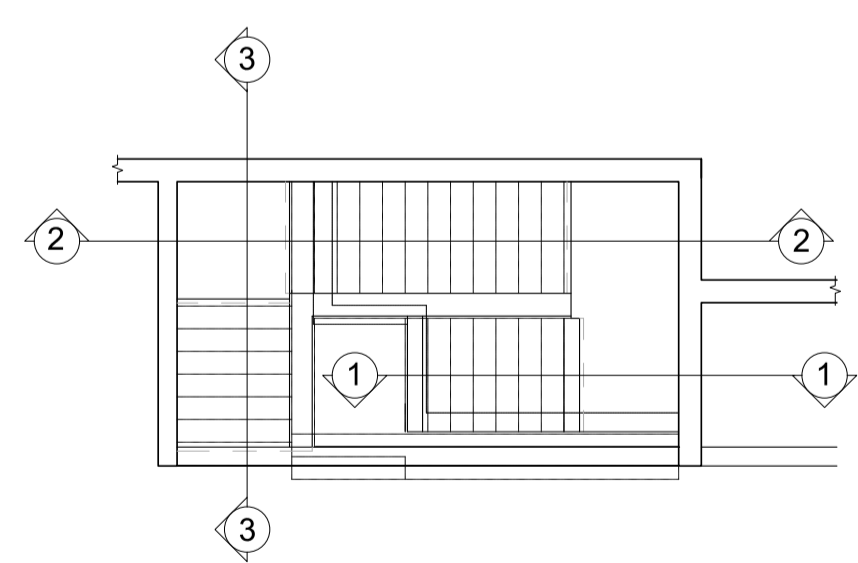

proyecto PROYECTO DE EJECUCIÓN-FASE 1
EDIFICIO REPRESENTATIVO DEL PARQUE CIENTÍFICO Y TECNOLÓGICO DE TENERIFE

Parcela 8, Parque Científico y Tecnológico de Cuevas Blancas, Santa Cruz de Tenerife

plano Escalera Principal Y Mantenimiento III
Estructura

E.68

referencia E-68-69.dwg fecha Julio 2014 formato 840 x 594 escala 1/20



arquitectos a3arquitectos gestión integral de proyectos S.L.P.P.

José Ignacio Braquehais Conesa

Sara Solé Wert

Juan José García Aranda Pez