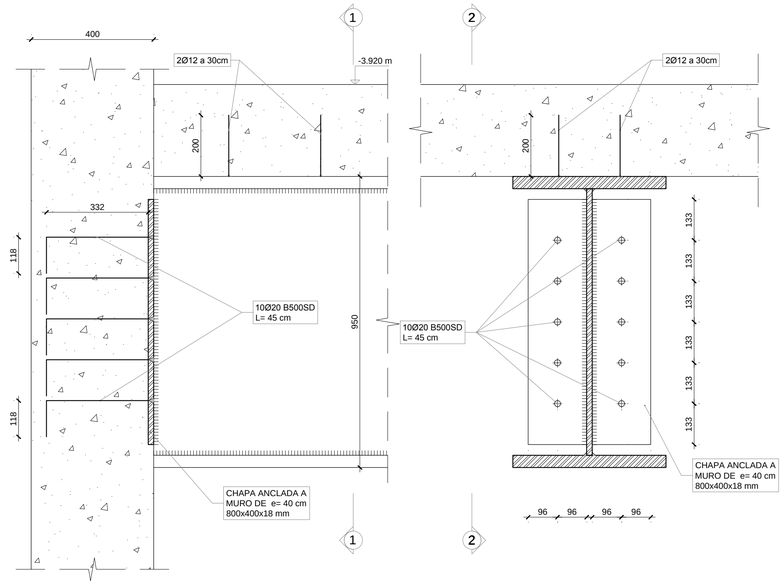

SECCIÓN 2-2

SECCIÓN 1-1

DETALLE PLACA DE ANCLAJE EN MURO

ESCALA 1:10

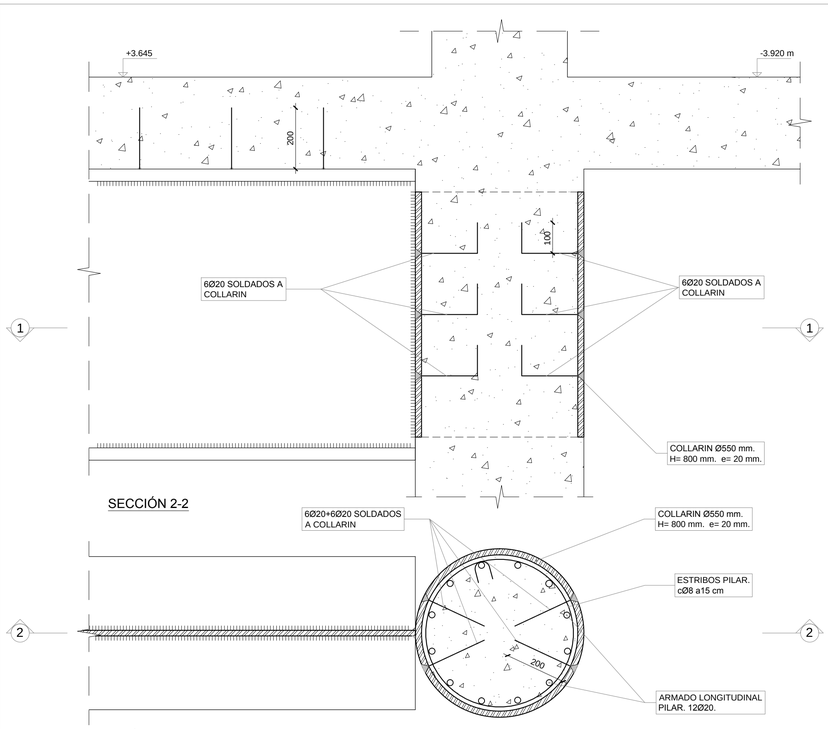

SECCIÓN 2-2

SECCIÓN 1-1

DETALLE APOYO VIGA ARMADA EN PILAR DE H.A.

ESCALA 1:10

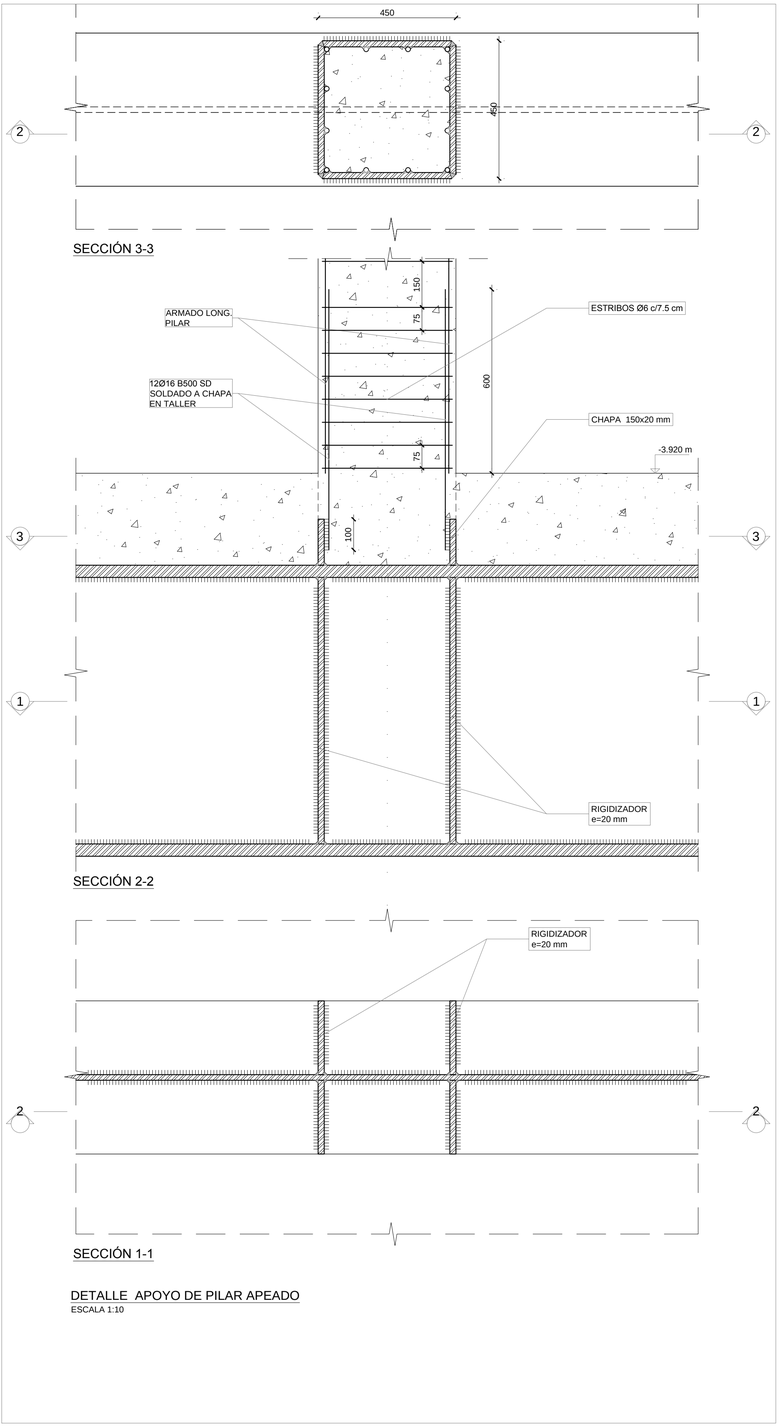

DETALLE APOYO DE PILAR APEADO

ESCALA 1:10

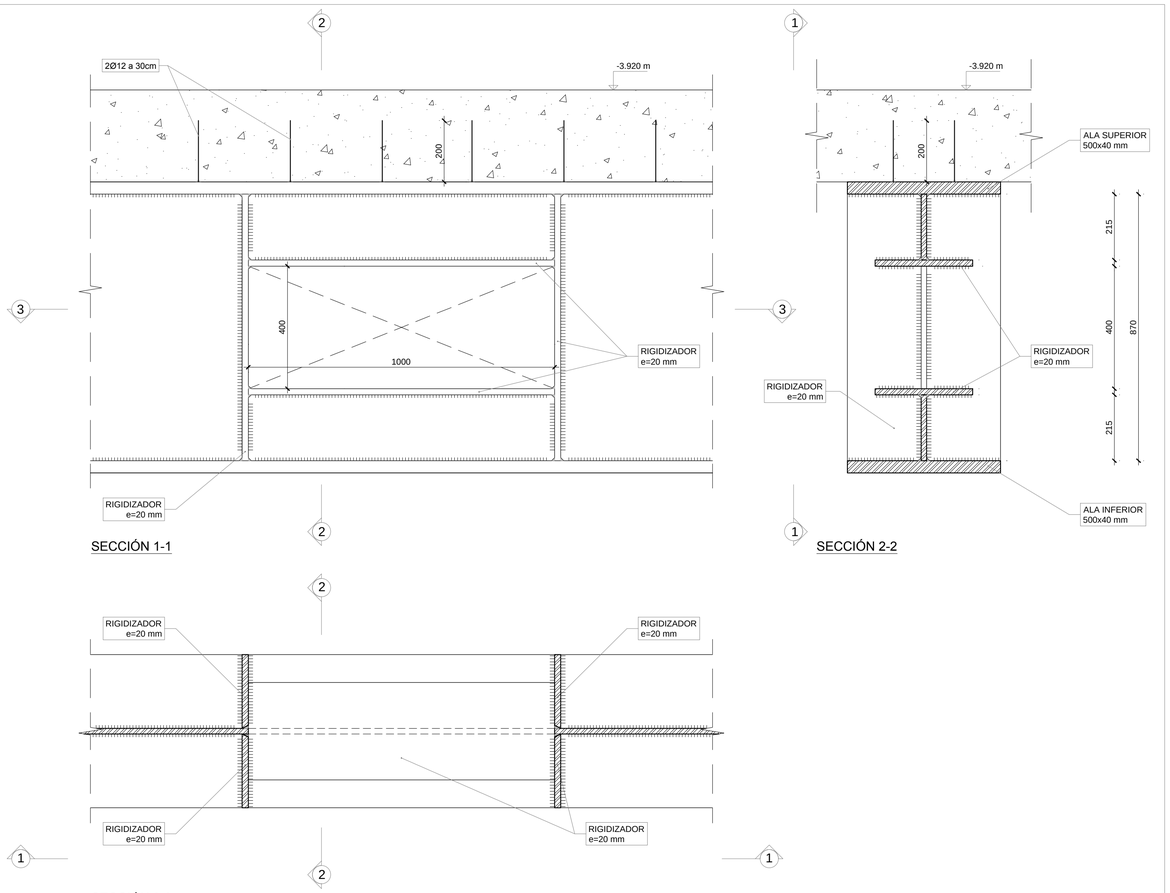

DETALLE HUECO DE INSTALACIONES

ESCALA 1:10

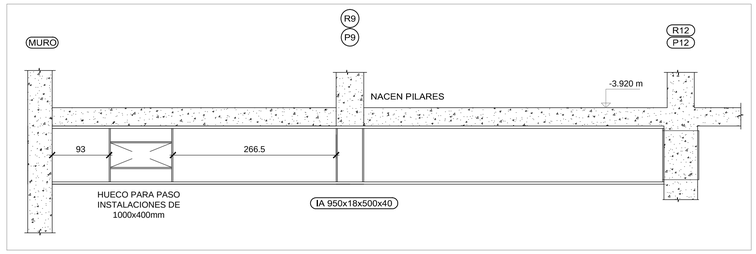

proyecto PROYECTO DE EJECUCIÓN-FASE 1

EDIFICIO REPRESENTATIVO DEL PARQUE CIENTIFICO Y TECNOLOGICO DE TENERIFE

Parcela 8. Parque Científico y Tecnológico de Cuevas Blancas. Santa Cruz de Tenerife

plano Detalles vigas metálicas I
Estructura

E.72

referencia E-72-73.dwg fecha Julio 2014 formato 840 x 594 escala 1/20

propiedad Parque Científico y Tecnológico de Tenerife

arquitectos a3arquitectos gestión integral de proyectos S.L.P.P

José Ignacio Braquehais Conesa — Sara Sobé Wert — Juan José García -Aranda Pez

a3arquitectos I c/ San Bernardo 126, 1º A, 28015 Madrid I tel.91 578 34 03 I fax.91 577 49 84 I a3@a3arquitectos.es