




SECCIÓN 2-2 ARMADO
ESCALA: 1/20

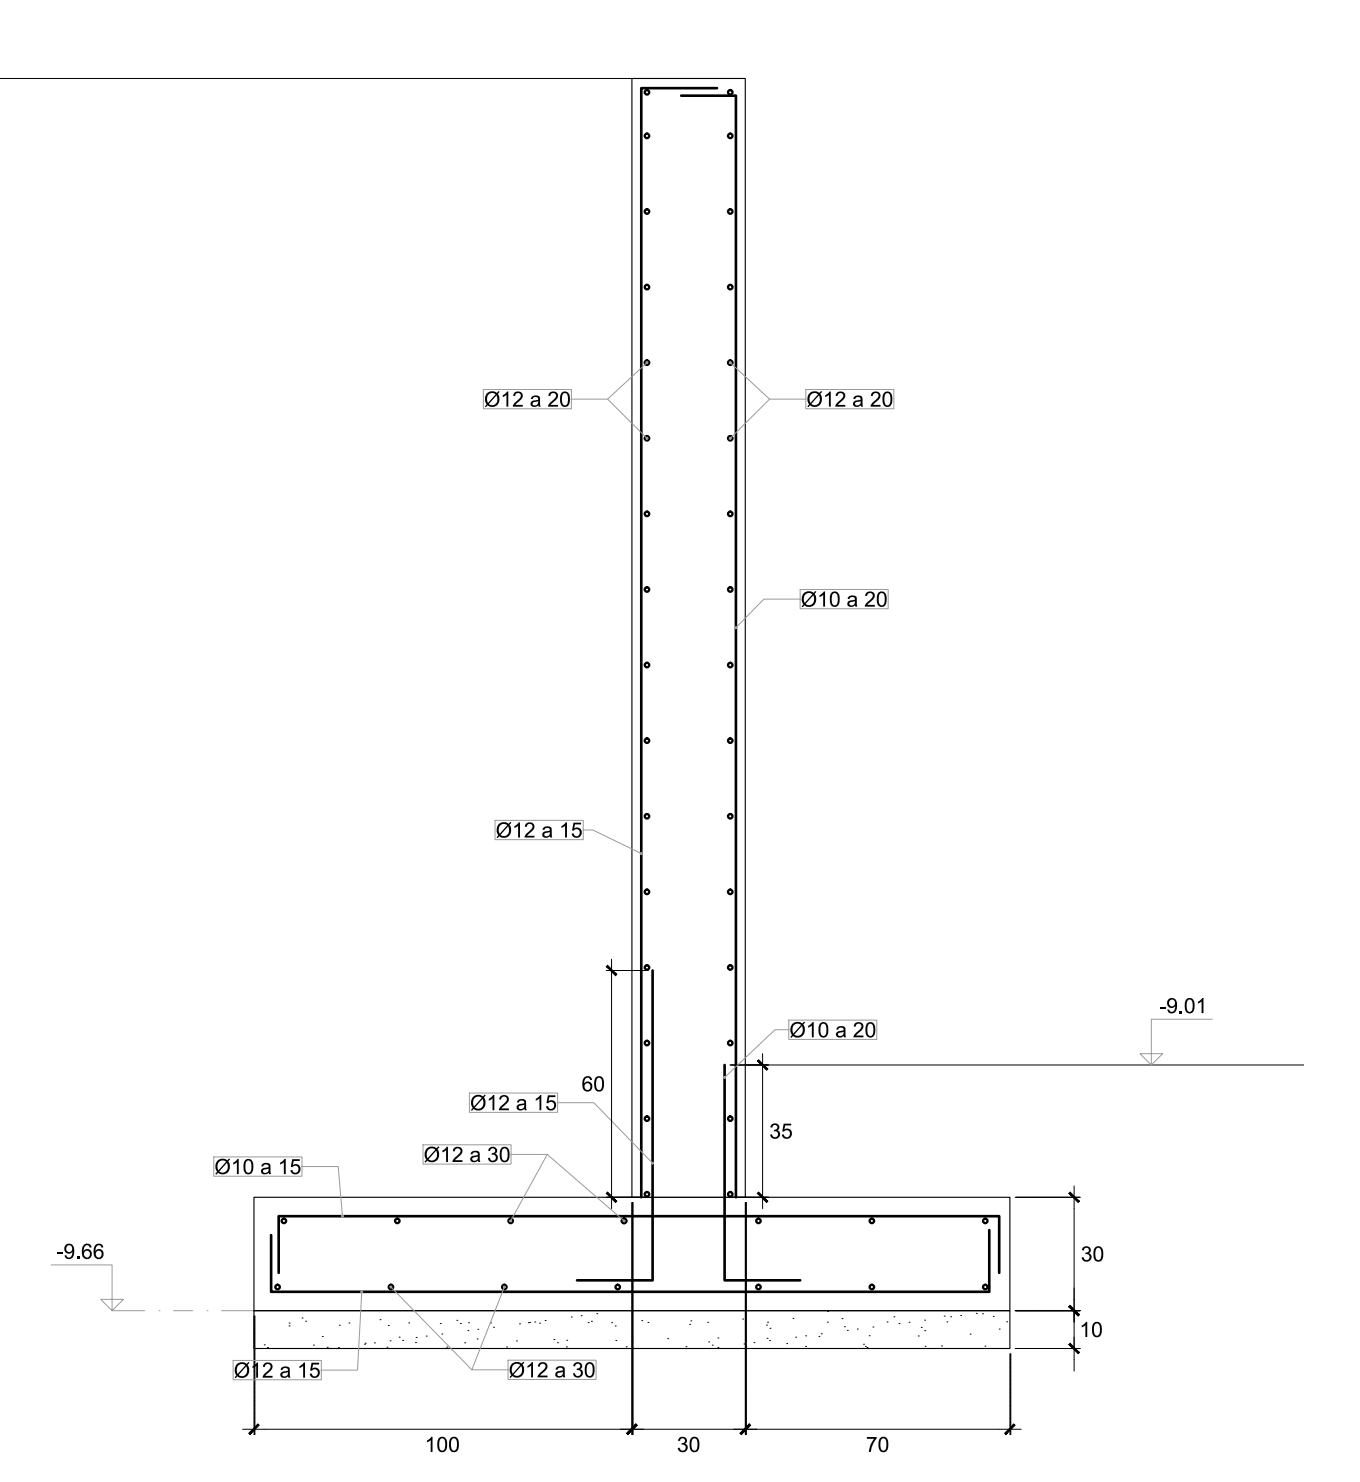


SECCIÓN 2-2 ARMADO
ESCALA: 1/20

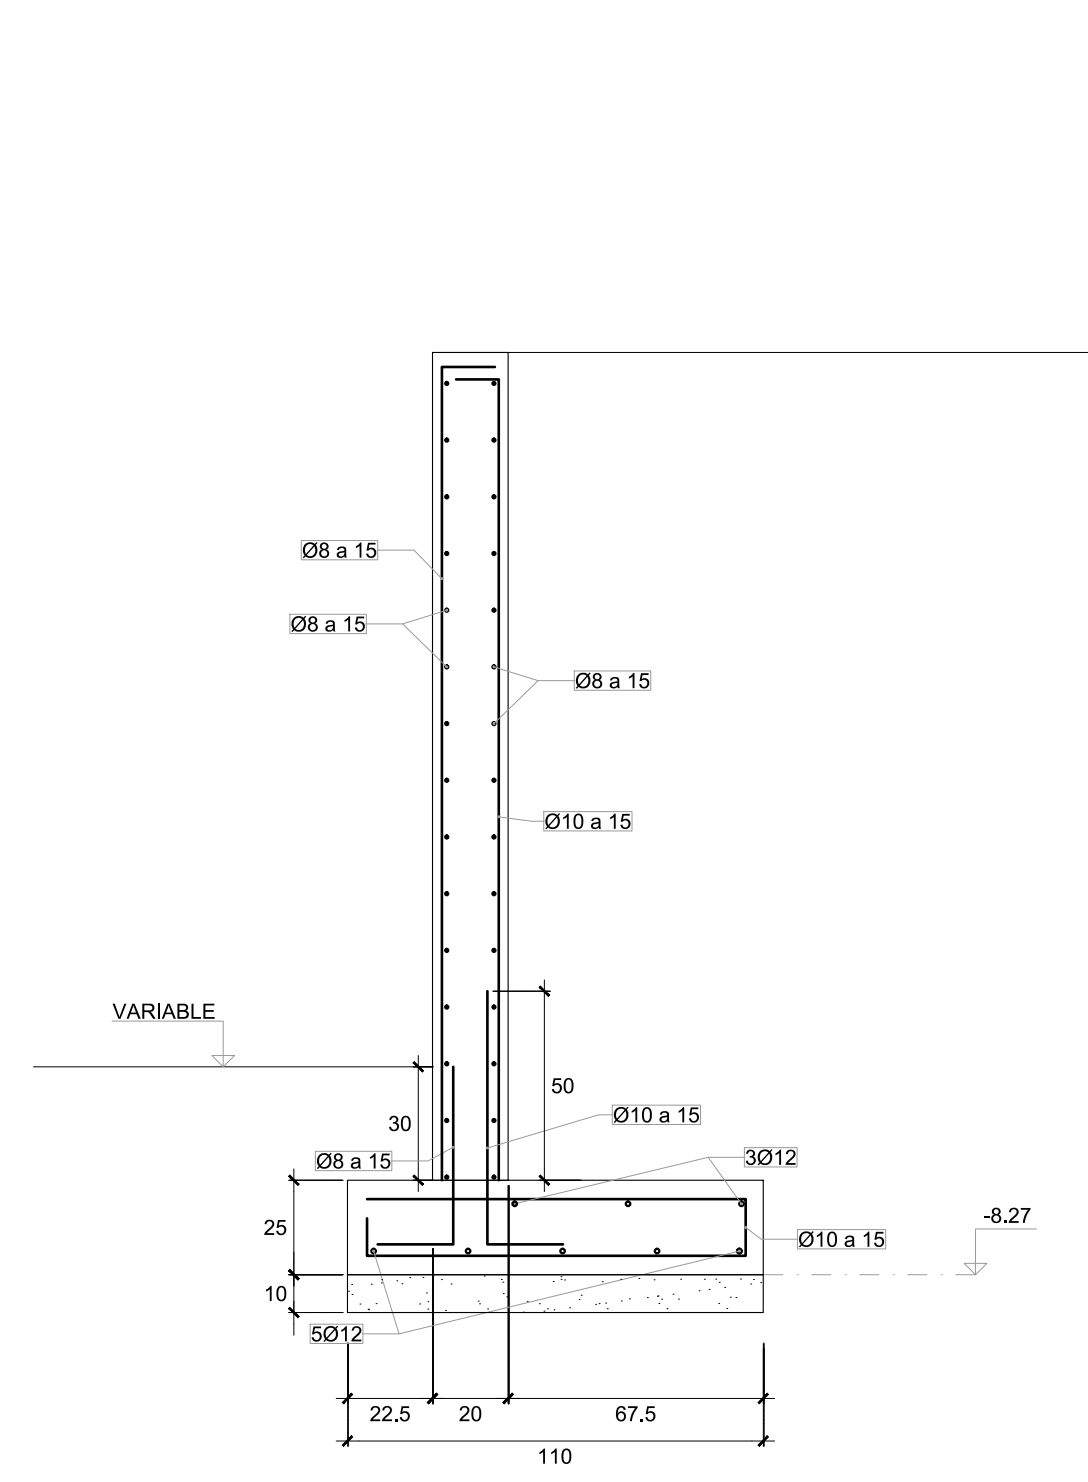


SECCIÓN 3-3 ARMADO
ESCALA: 1/20

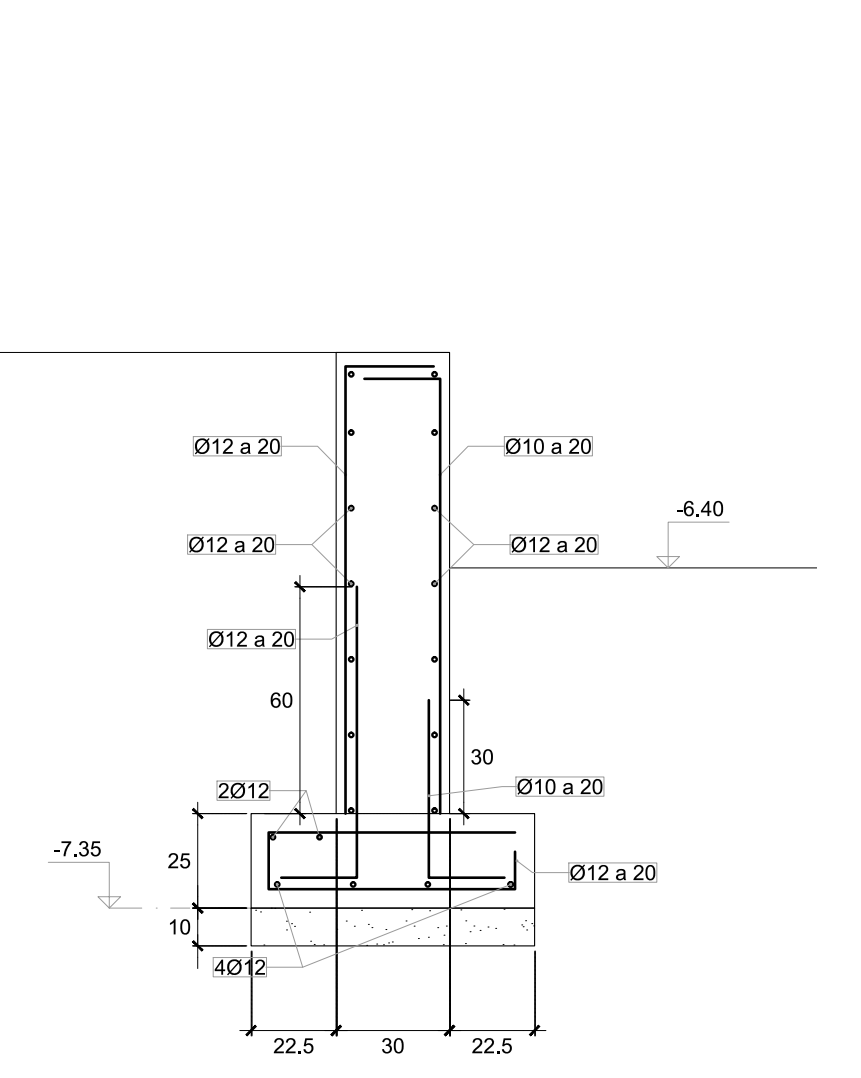


SECCIÓN 3-3 ARMADO
ESCALA: 1/20

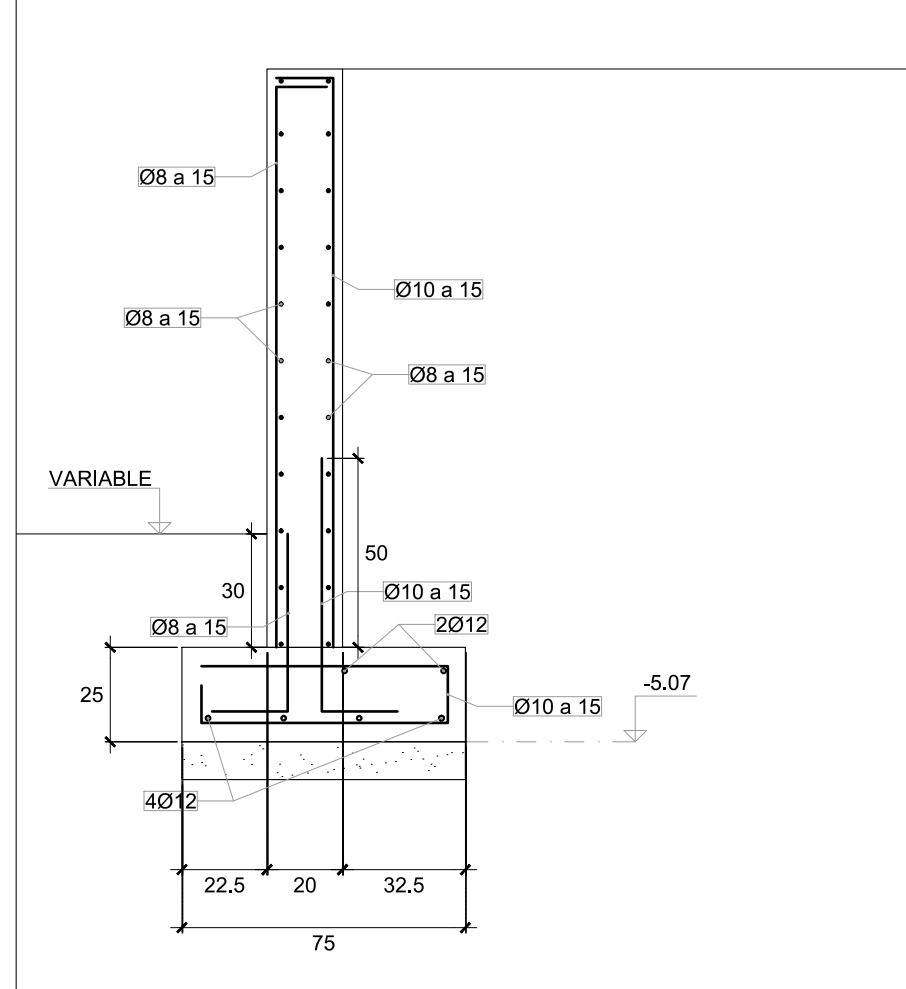


SECCIÓN 1-1 ARMADO
ESCALA: 1/20

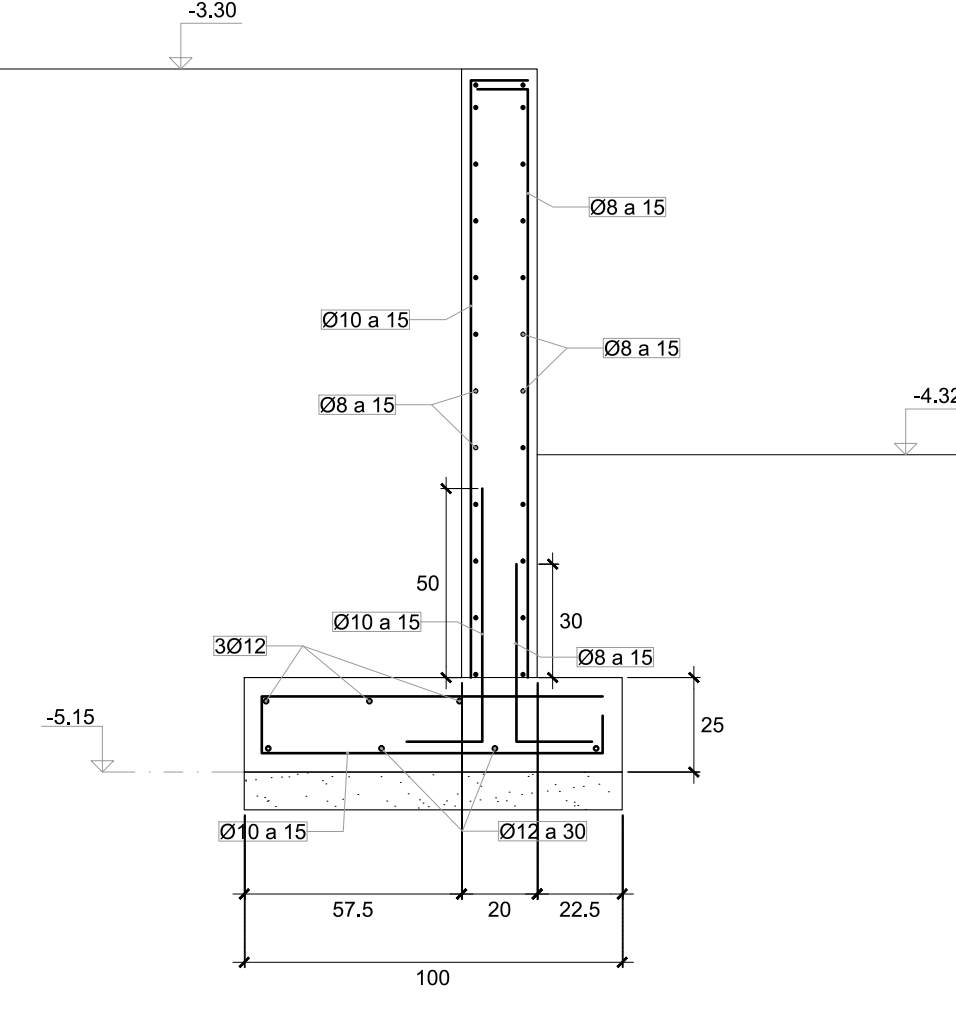


SECCIÓN 1-1 ARMADO
ESCALA: 1/20

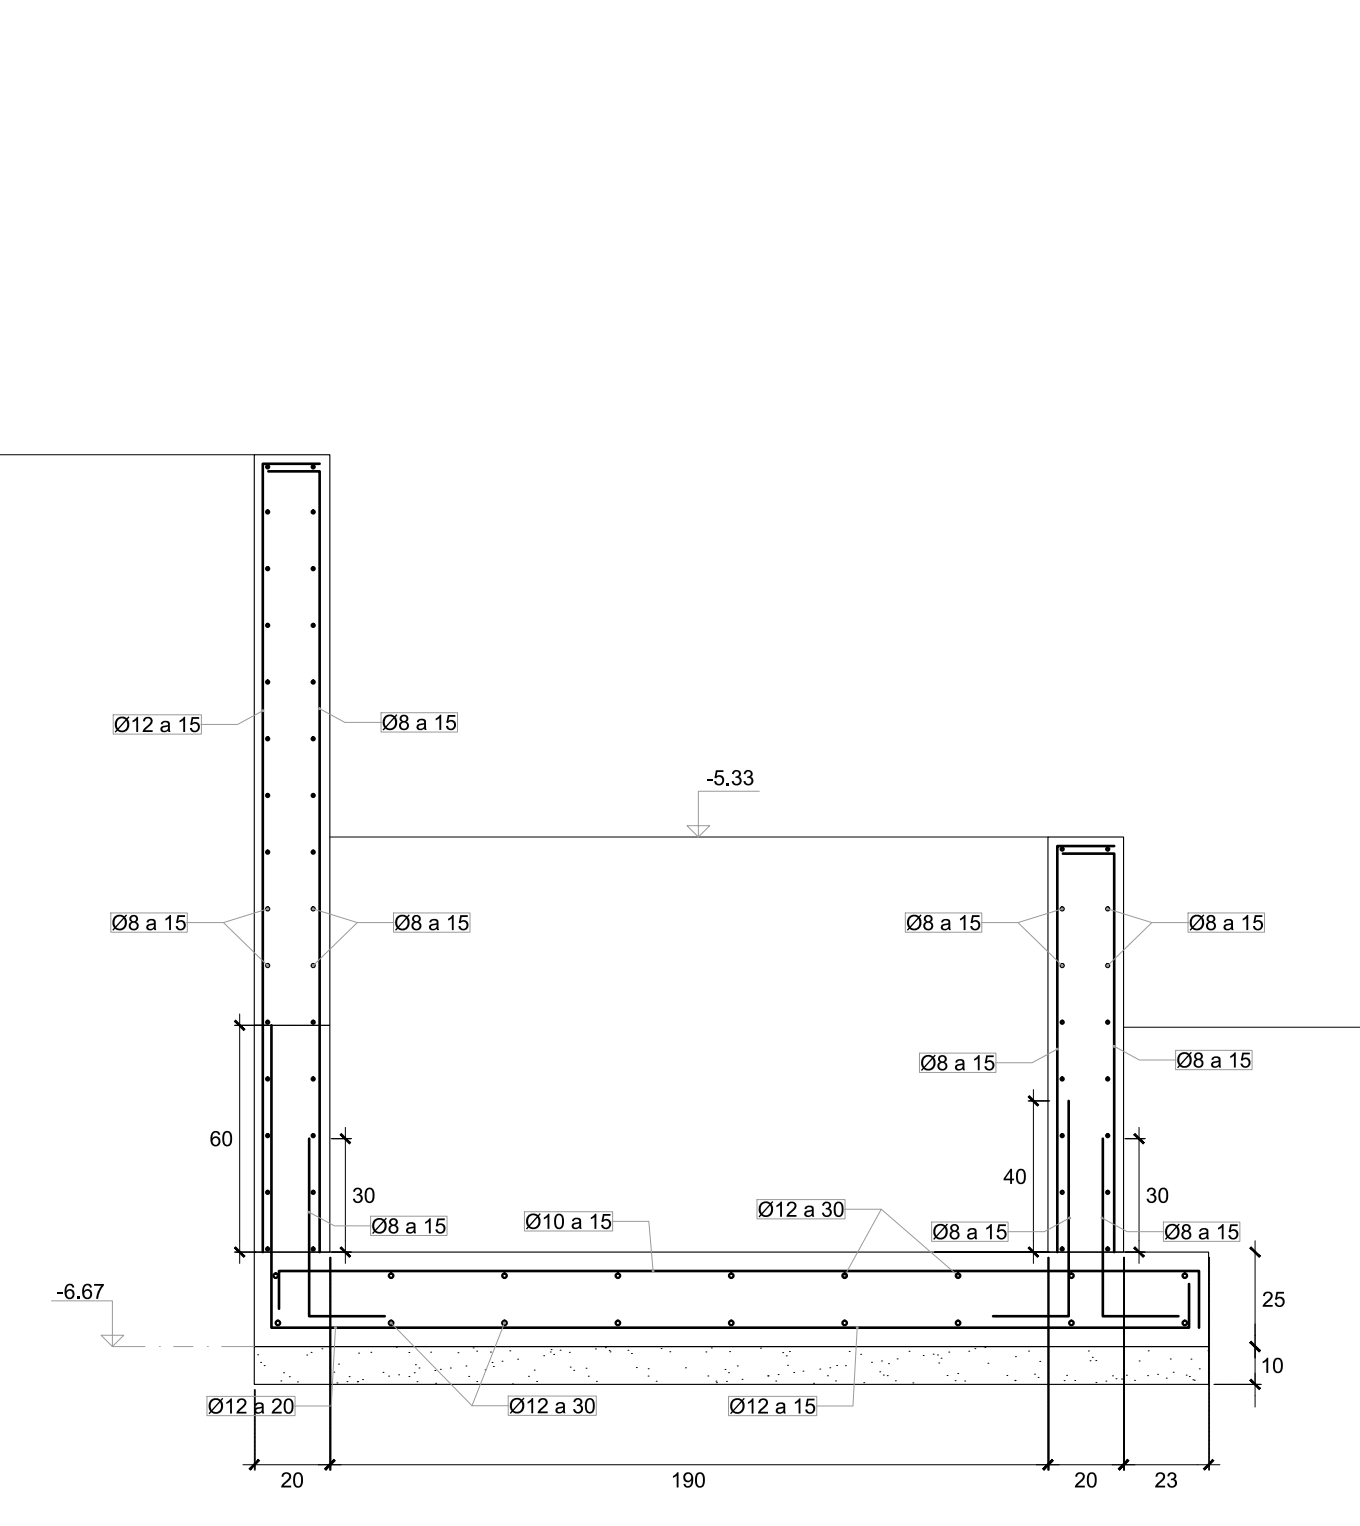

SECCIÓN 1-1 ARMADO
ESCALA: 1/20

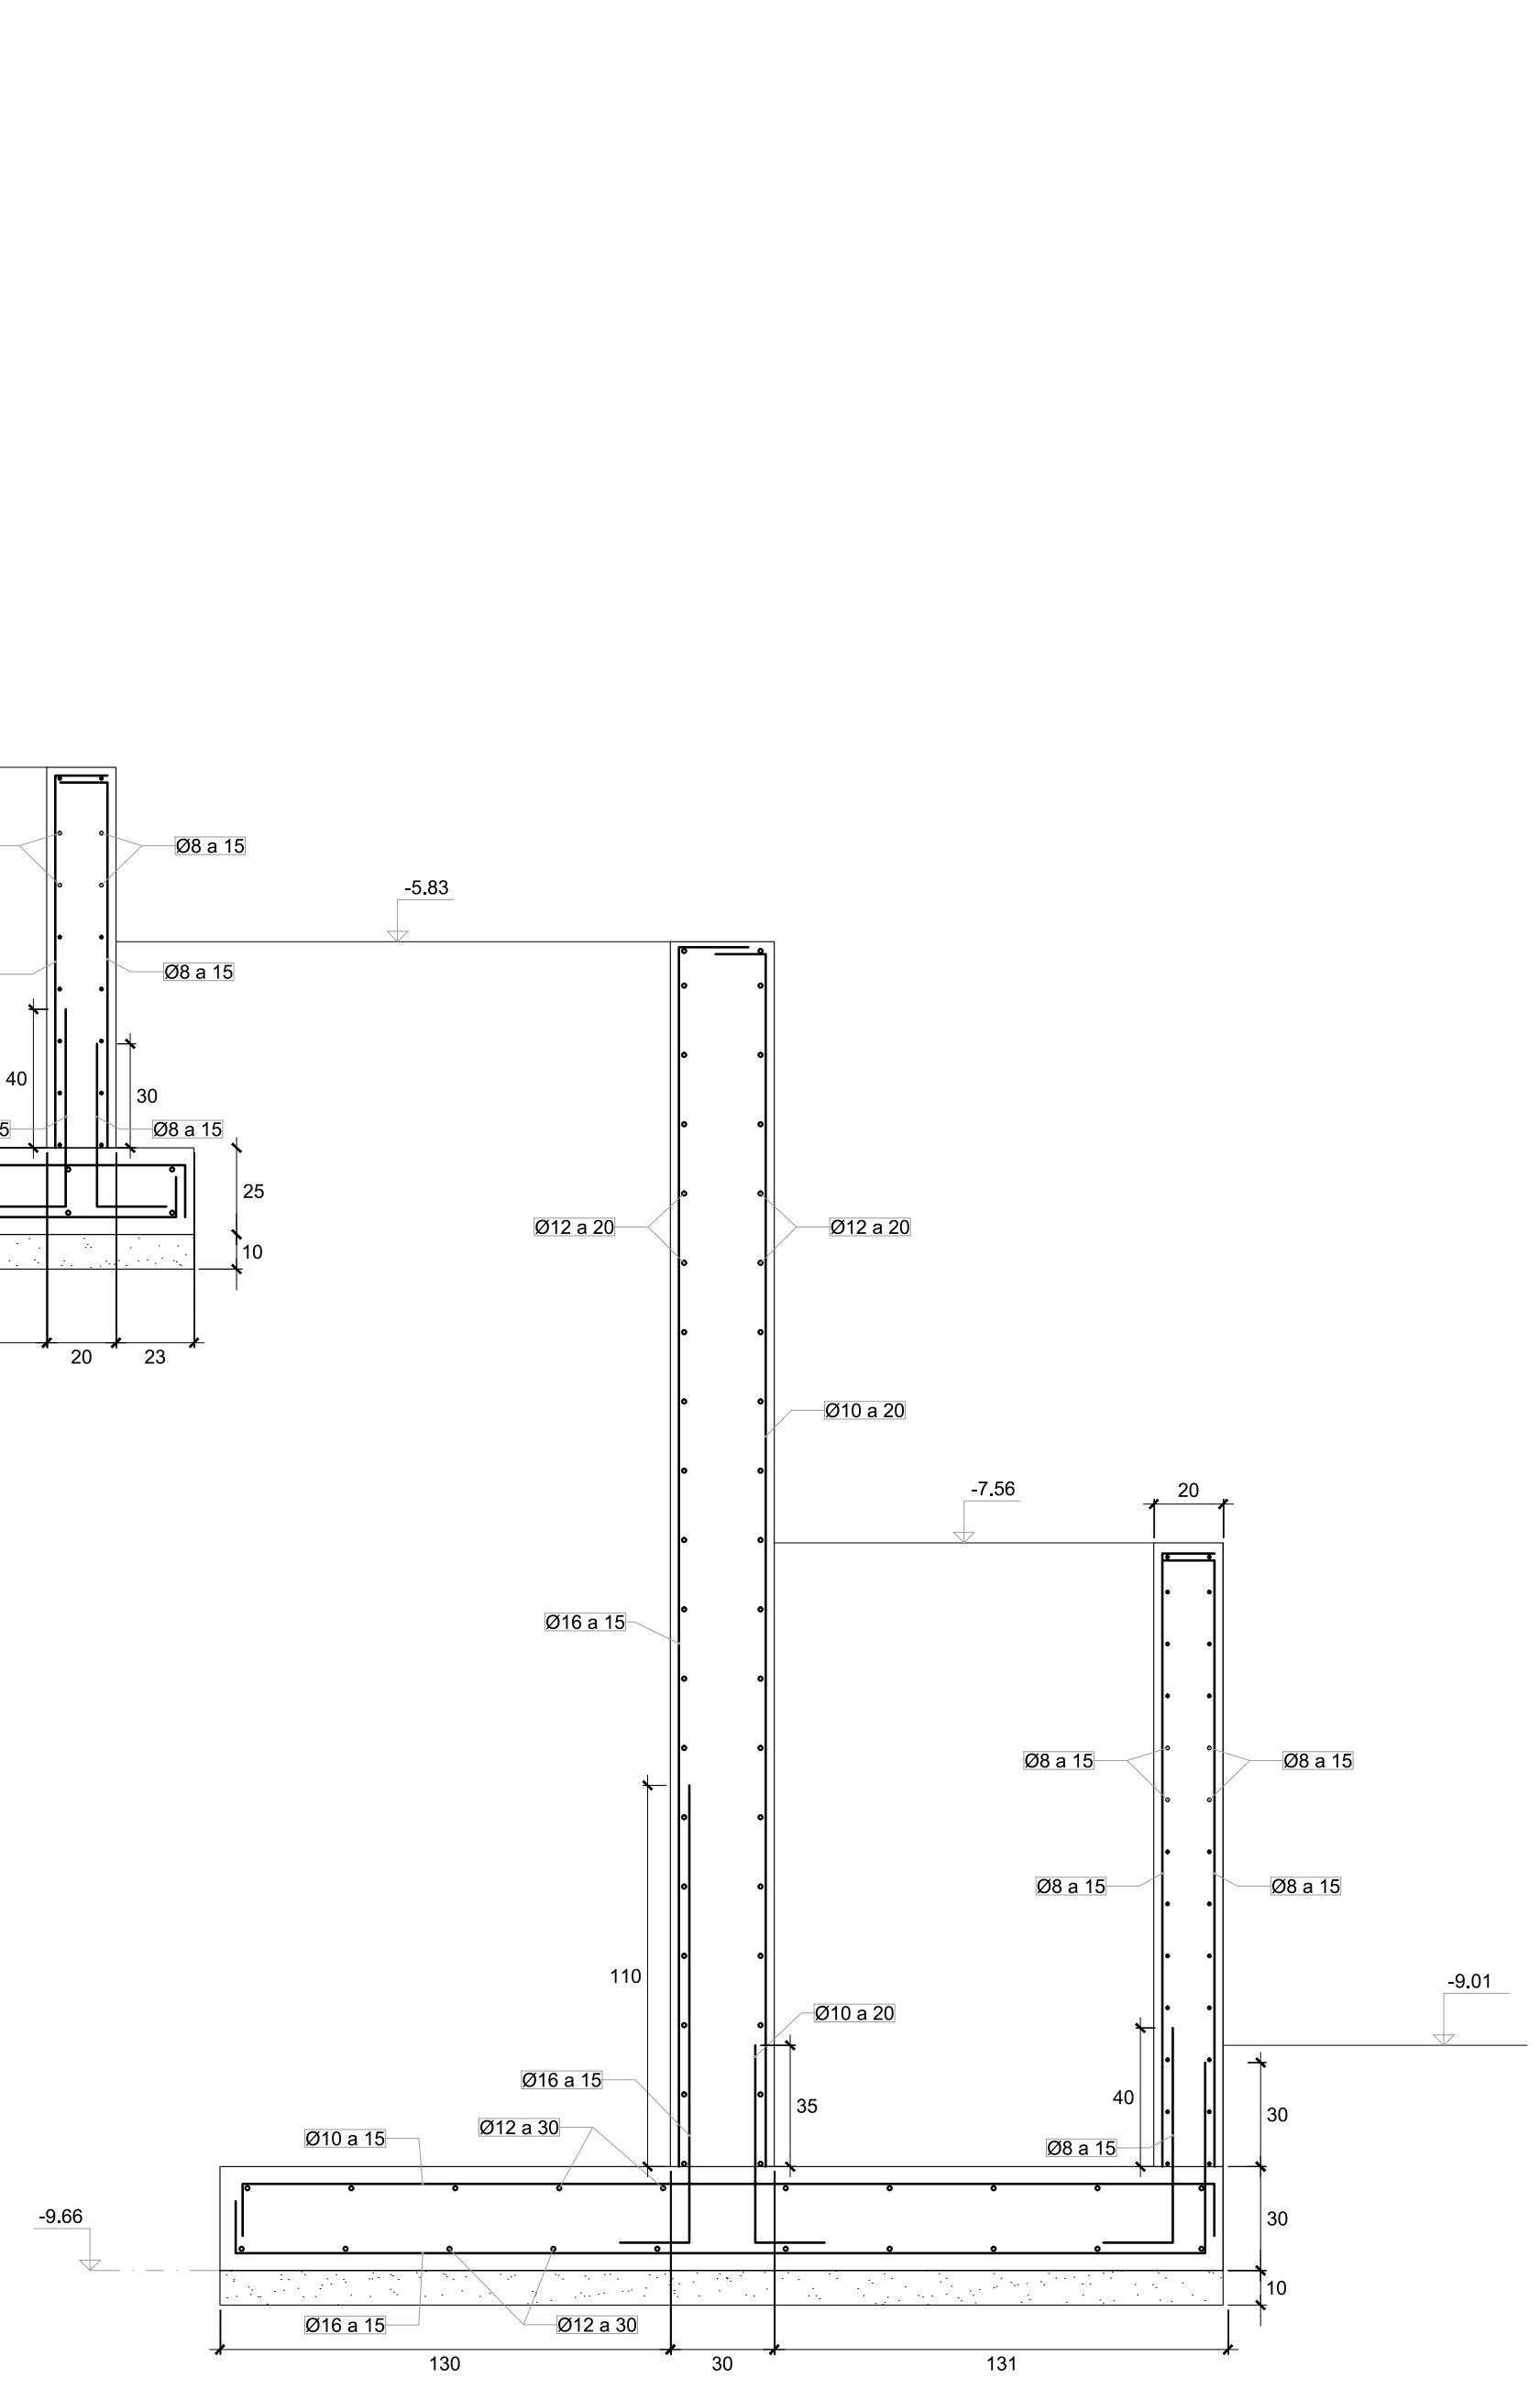

SECCIÓN 1-1 ARMADO
ESCALA: 1/20

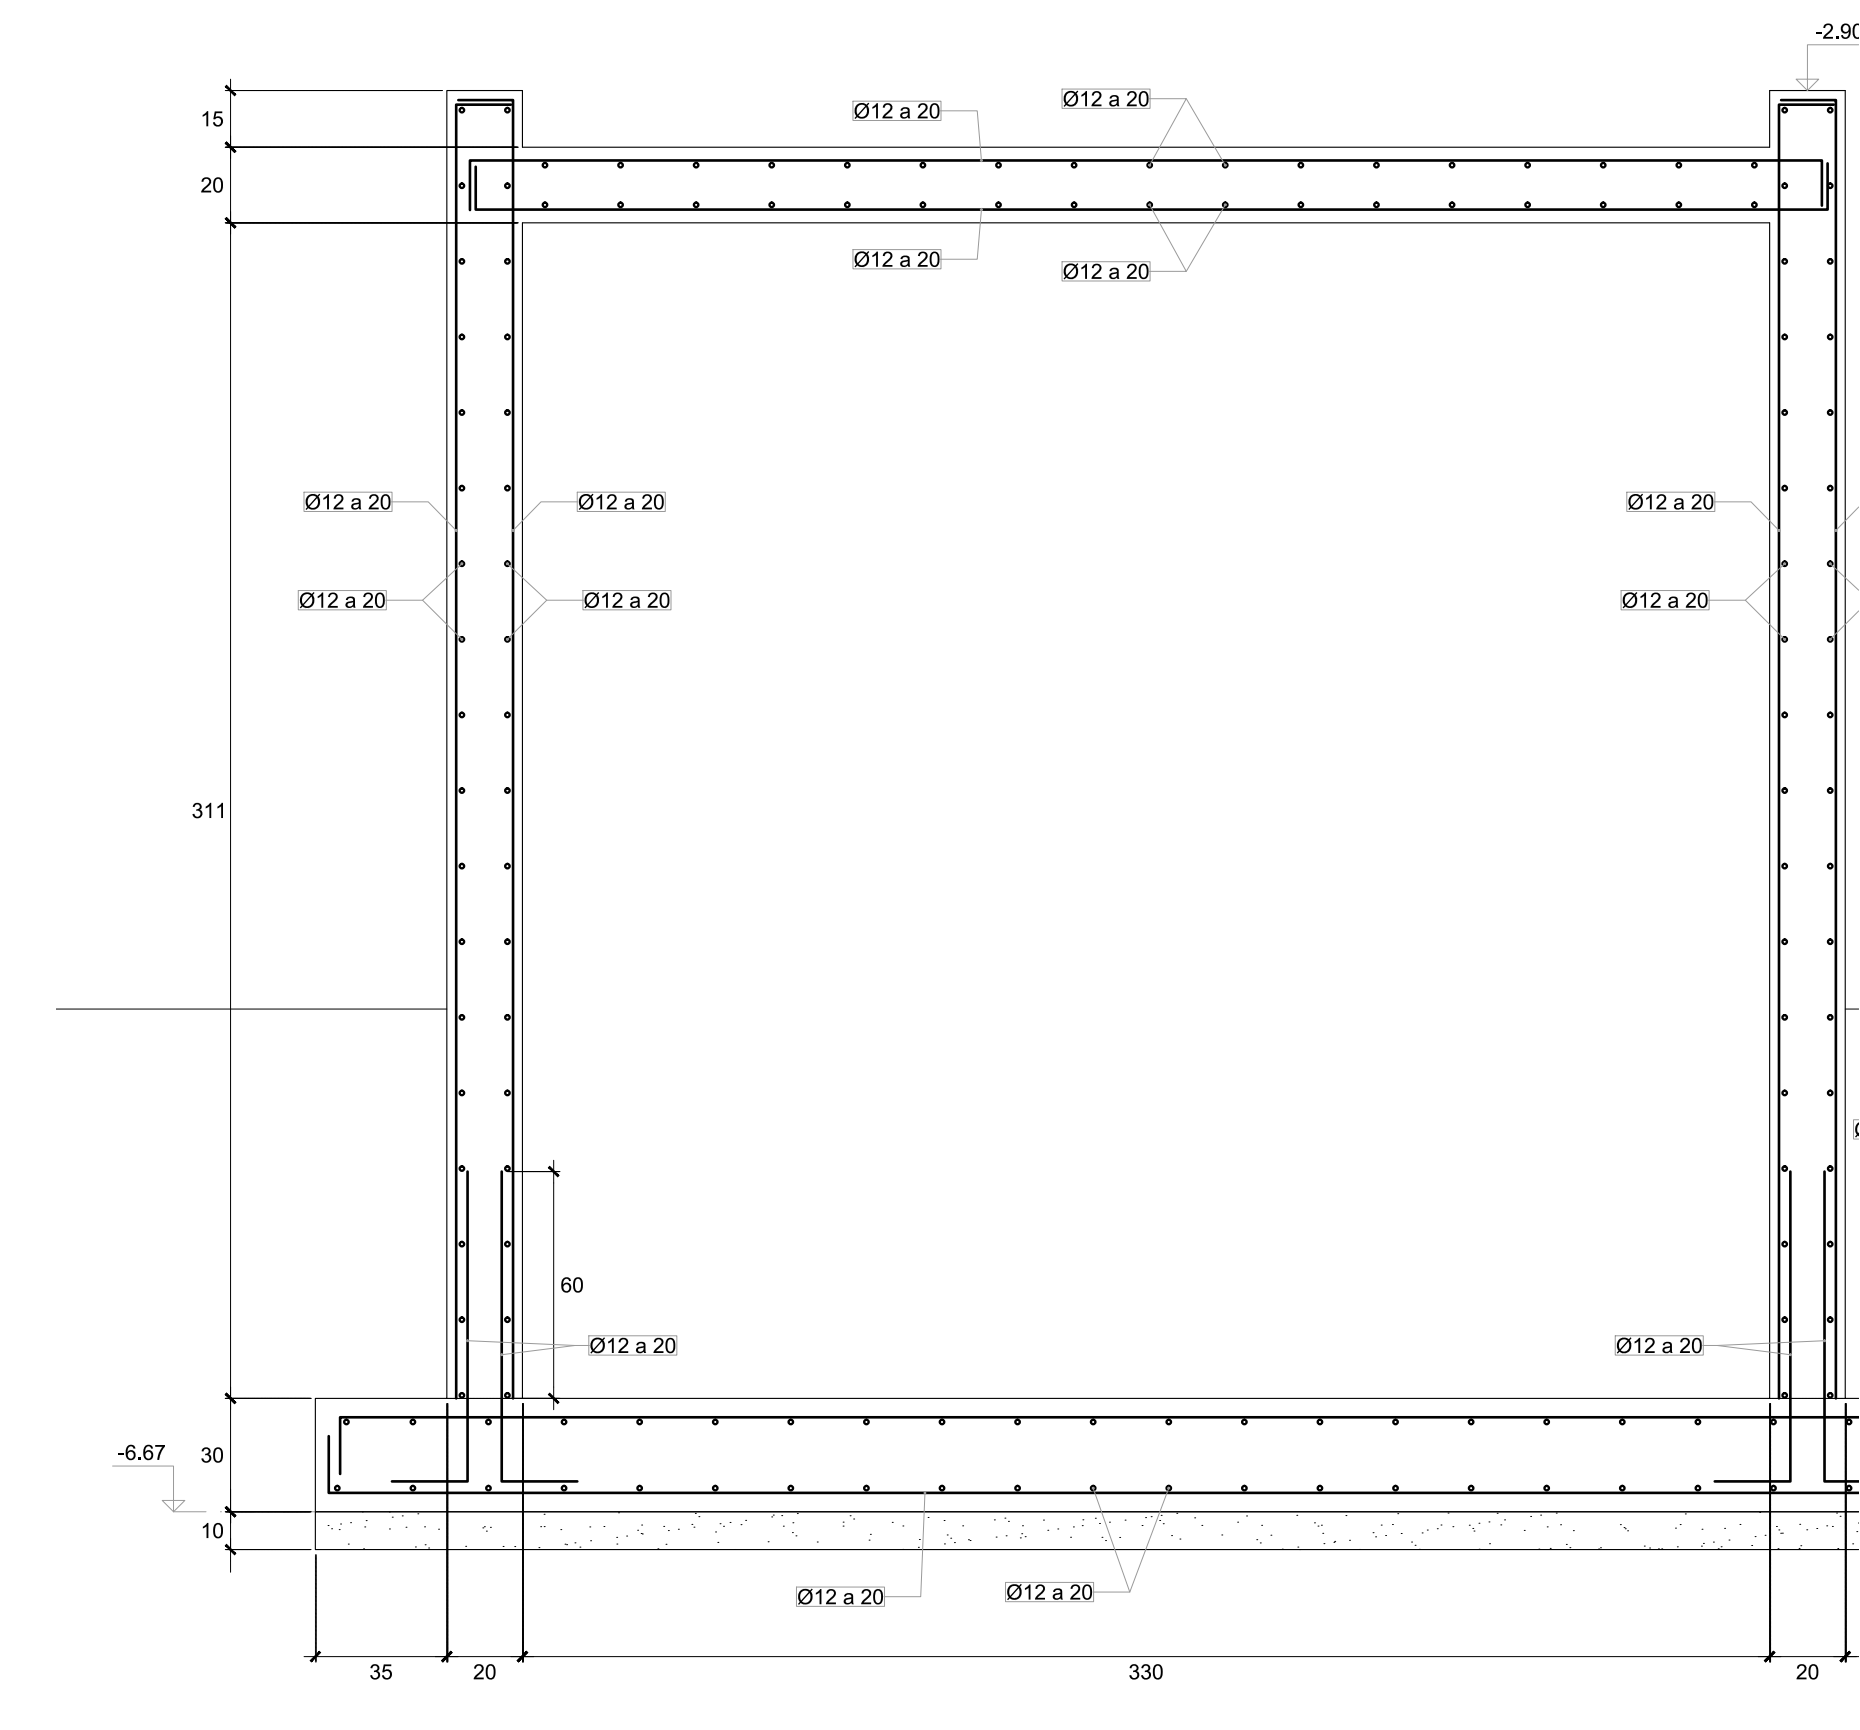

SECCIÓN 4-4 ARMADO
ESCALA: 1/20