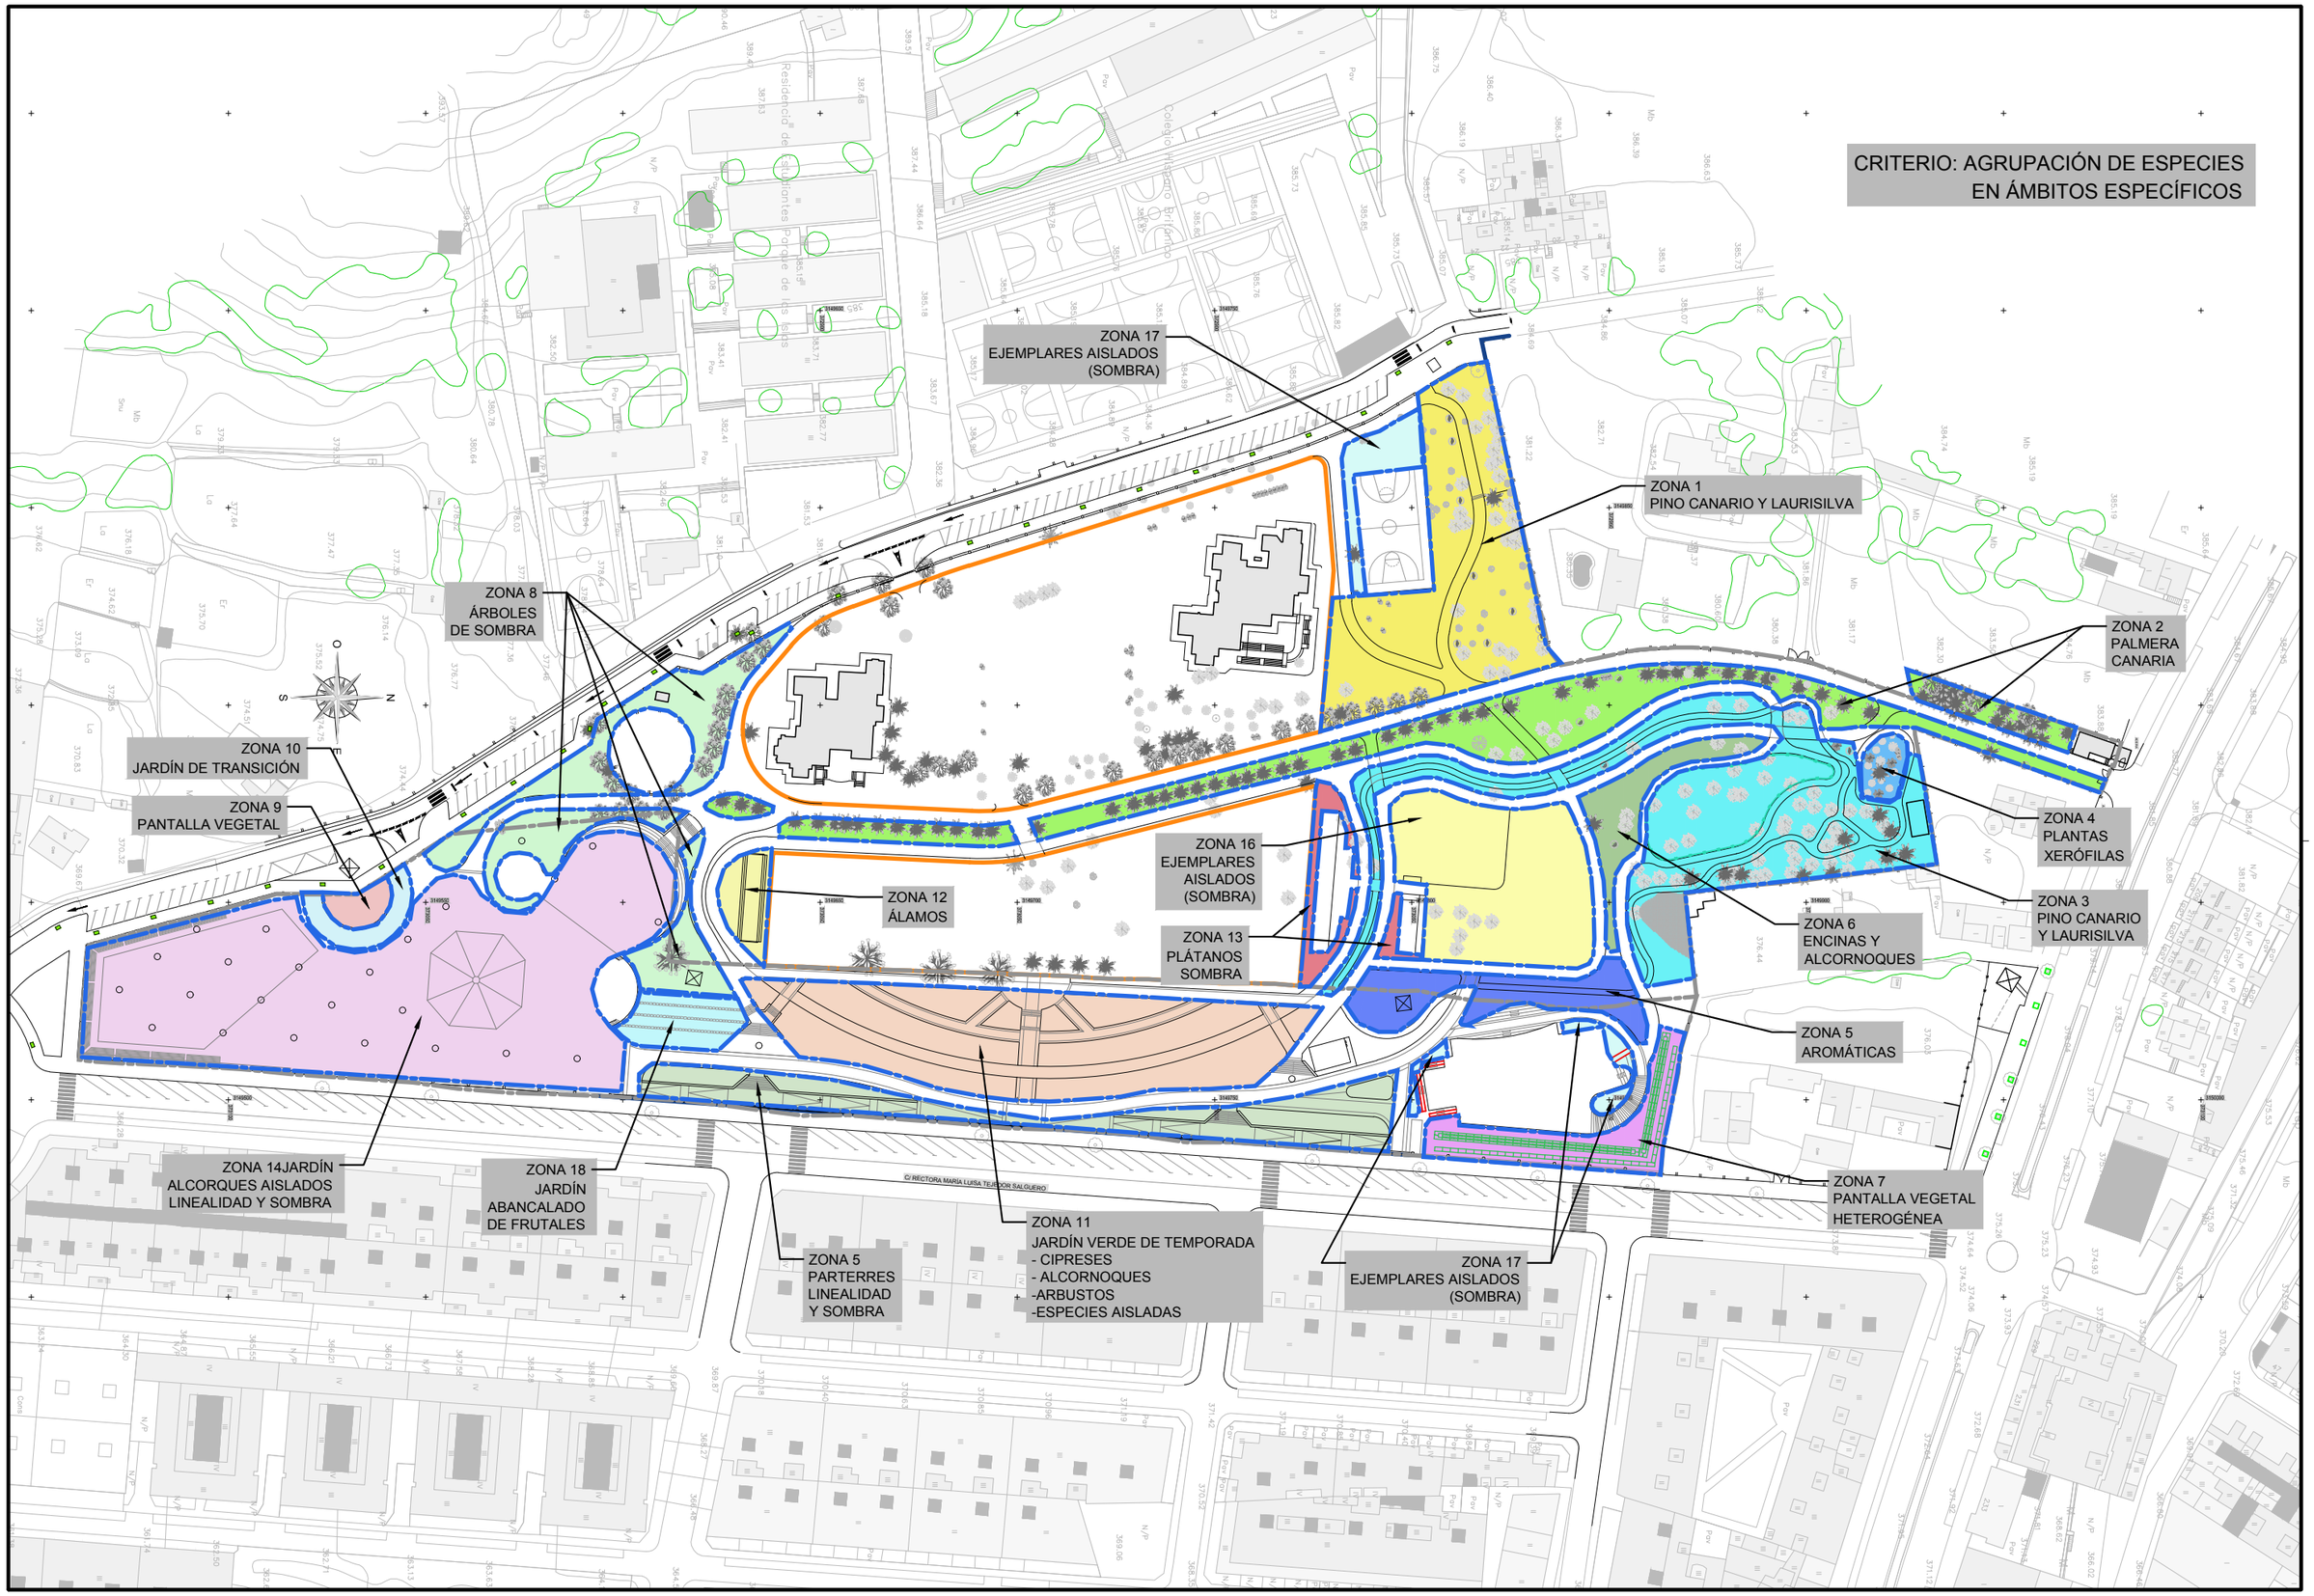

Unión Europea Fondo Europeo de Desarrollo Regional · PCTT Parque Científico y Tecnológico de Tenerife · Cabildo de Tenerife · Gobierno de Canarias Agencia Canaria de Investigación, Innovación y Sociedad de la Información · Gobierno de España · Ministerio de Economía y Competitividad	INGENIERO DIRECTOR: Orlando José Pérez García	REDACCIÓN: URBEINO S.L. URBANISMO E INGENIERÍA D. RUFINO GARCÍA FERNÁNDEZ I.C.C.P. - Colegiado nº 4796	ESCALAS: ORIGINALES (DIN-A1): 1:1.500 / GRÁFICAS:	PROYECTO: URBANIZACIÓN DEL POLO CIENTÍFICO Y TECNOLÓGICO DE LA LAGUNA.	PLANO: ANEJO Nº 9: JARDINERÍA Y RED DE RIEGO. ZONIFICACIÓN DE PLANTACIONES.	FECHA: JULIO 2.014 · REFERENCIA: · PLANO Nº: A.9.1 · HOJA 1 DE 1