




SECCION 3A

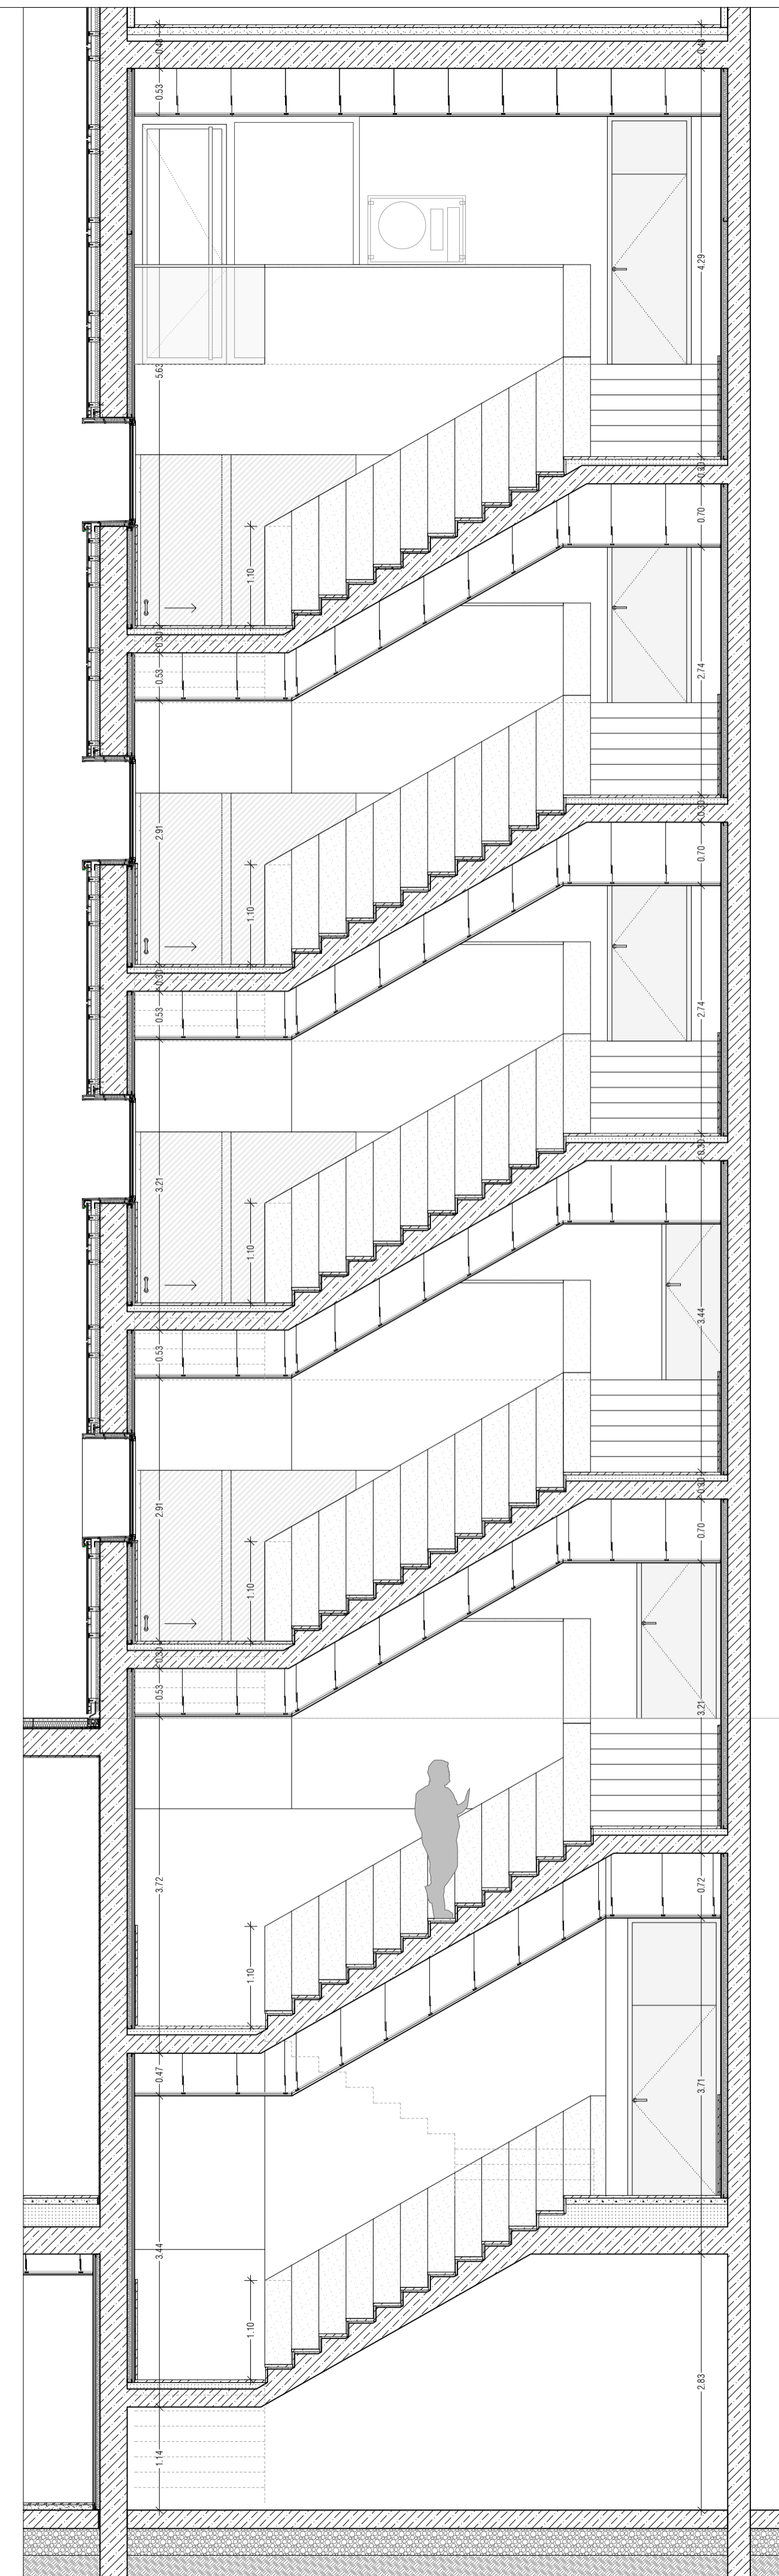

SECCION 2A

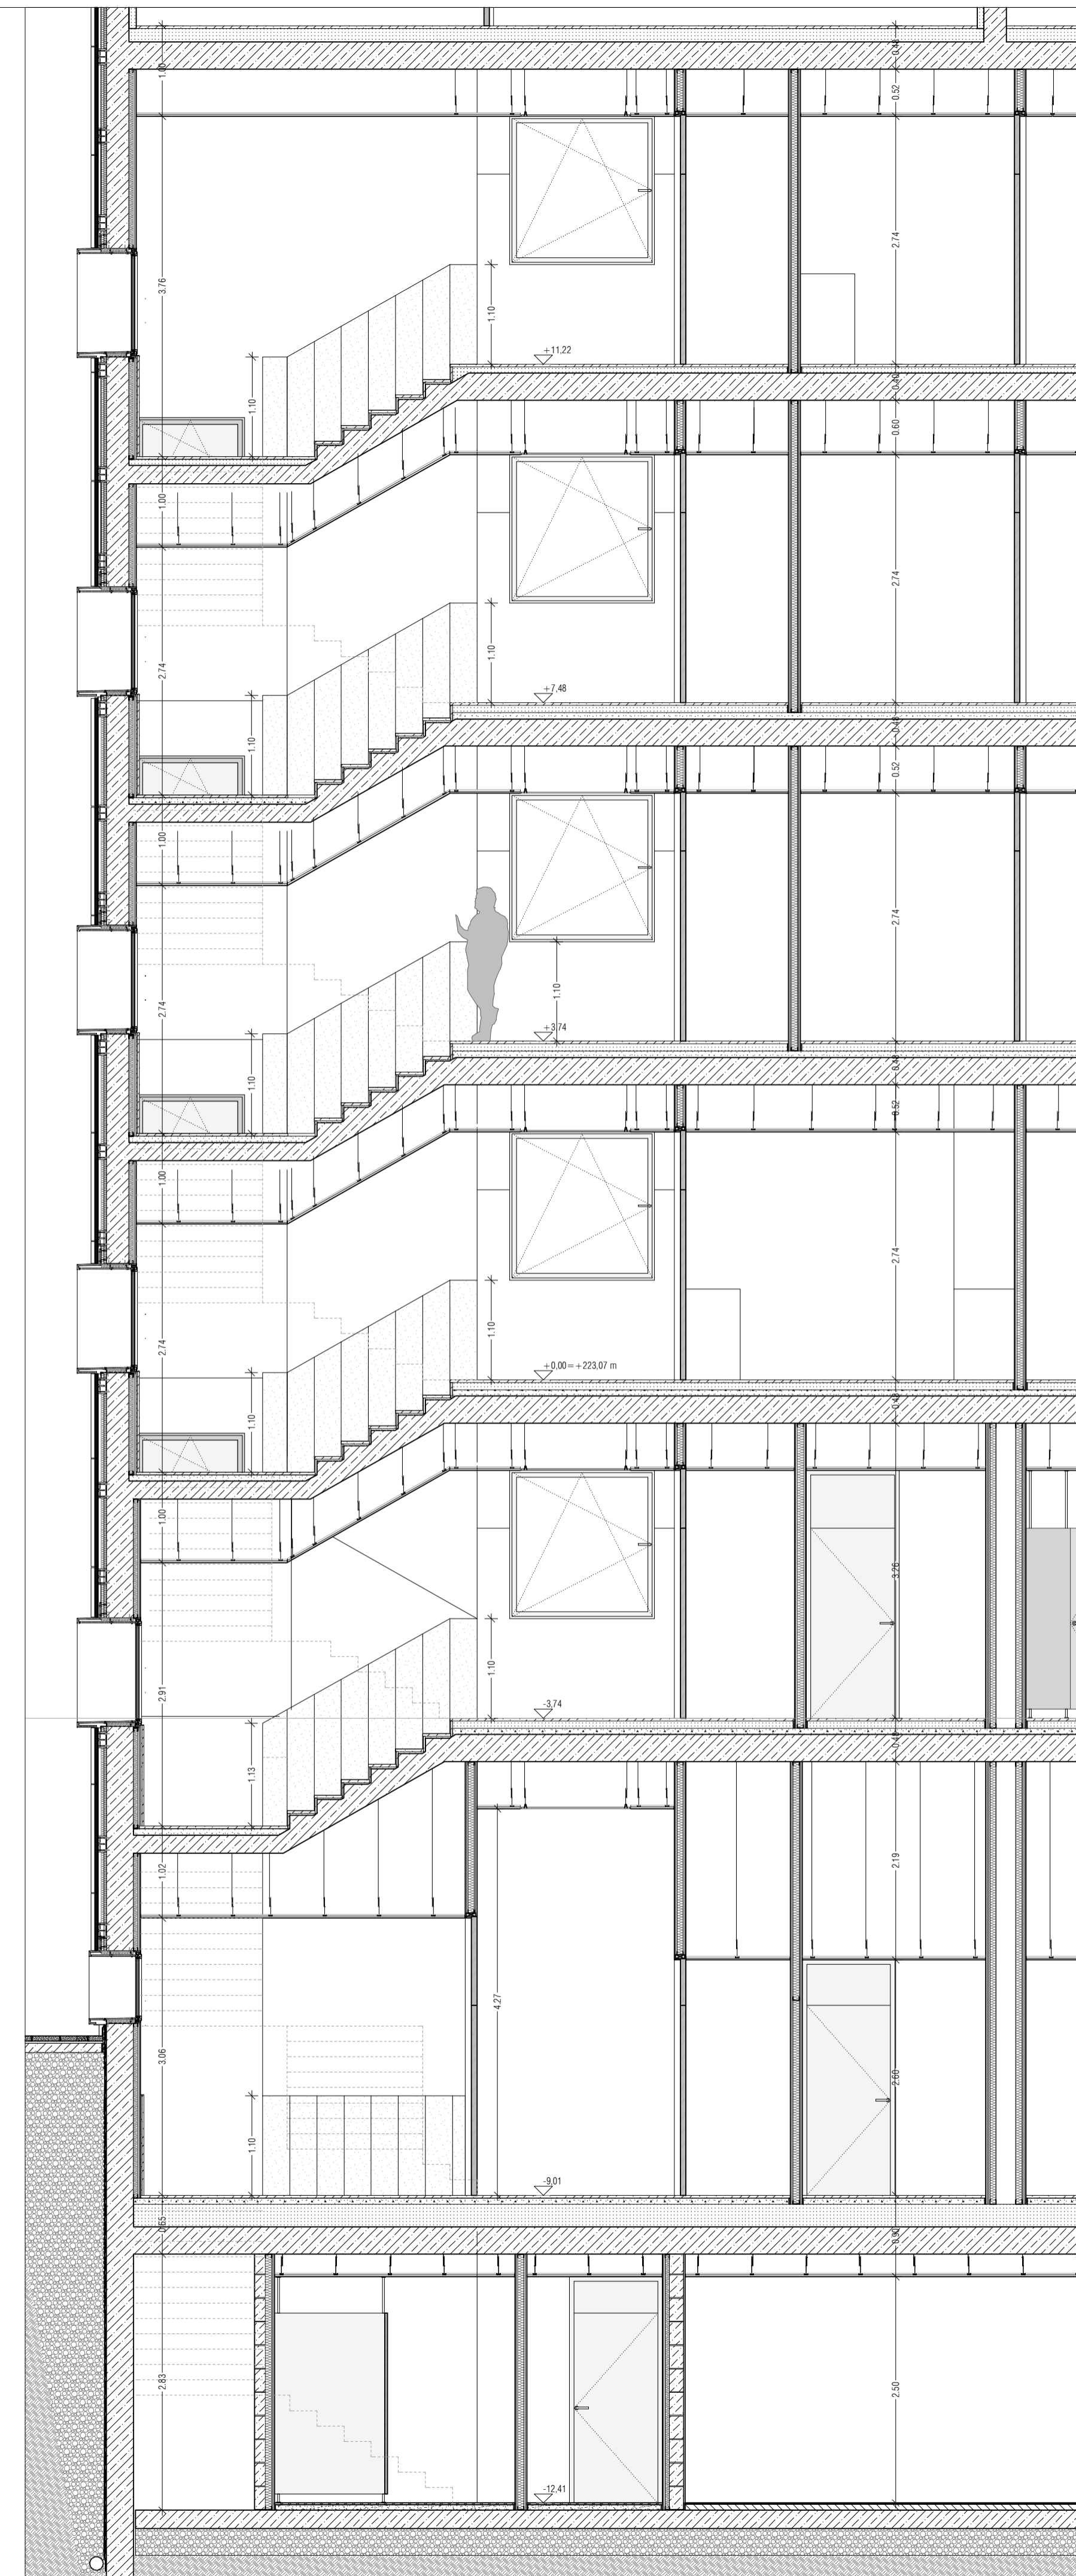

SECCION 1A

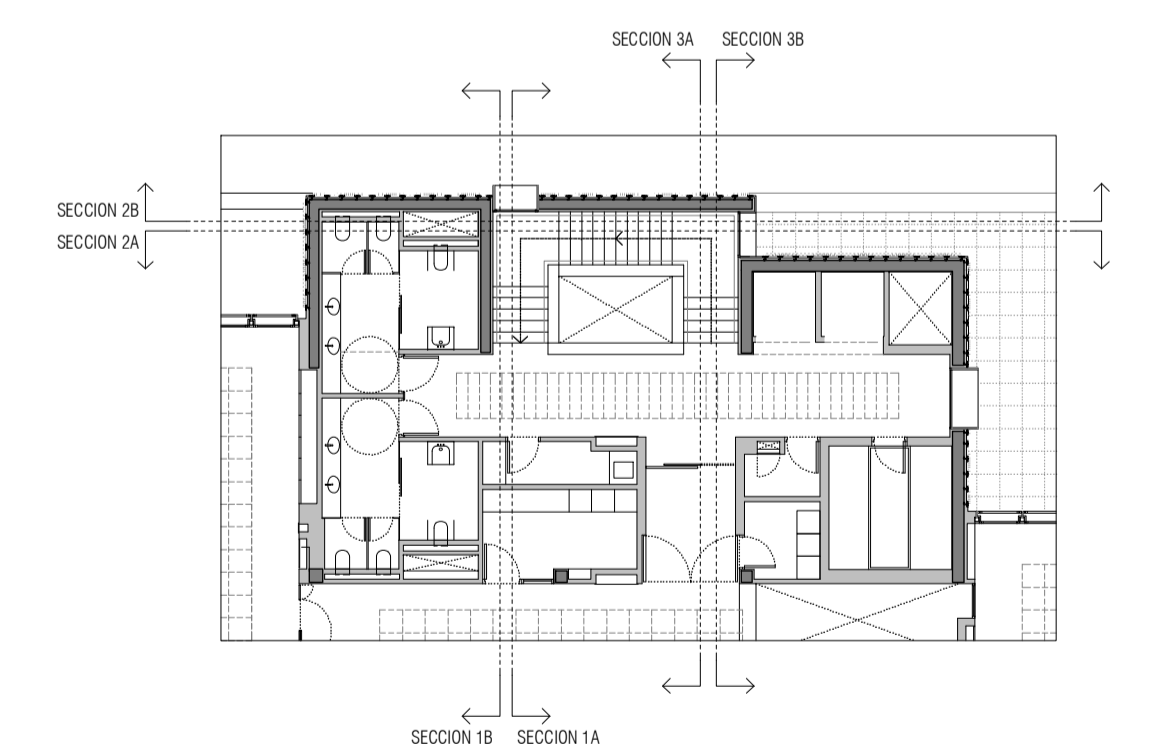

proyecto PROYECTO DE EJECUCIÓN-FASE 2  
EDIFICIO REPRESENTATIVO DEL PARQUE CIENTÍFICO Y TECNOLÓGICO DE TENERIFE

Parcela 8. Parque Científico y Tecnológico de Cuevas Blancas. Santa Cruz de Tenerife

plano DETALLE NÚCLEO ESCALERA  
DETALLES CONSTRUCTIVOS

AD.01.a

referencia ET3 teamwork ejecución.pln fecha julio 2014 formato 925x594 escala 1/50

propiedad Parque Científico y Tecnológico de Tenerife

arquitectos a3arquitectos gestión integral de proyectos S.L.P.P.

José Ignacio Braquehais Conesa

Sara Solé Wert

Juan José García Aranda Pez