




SECCION 1B

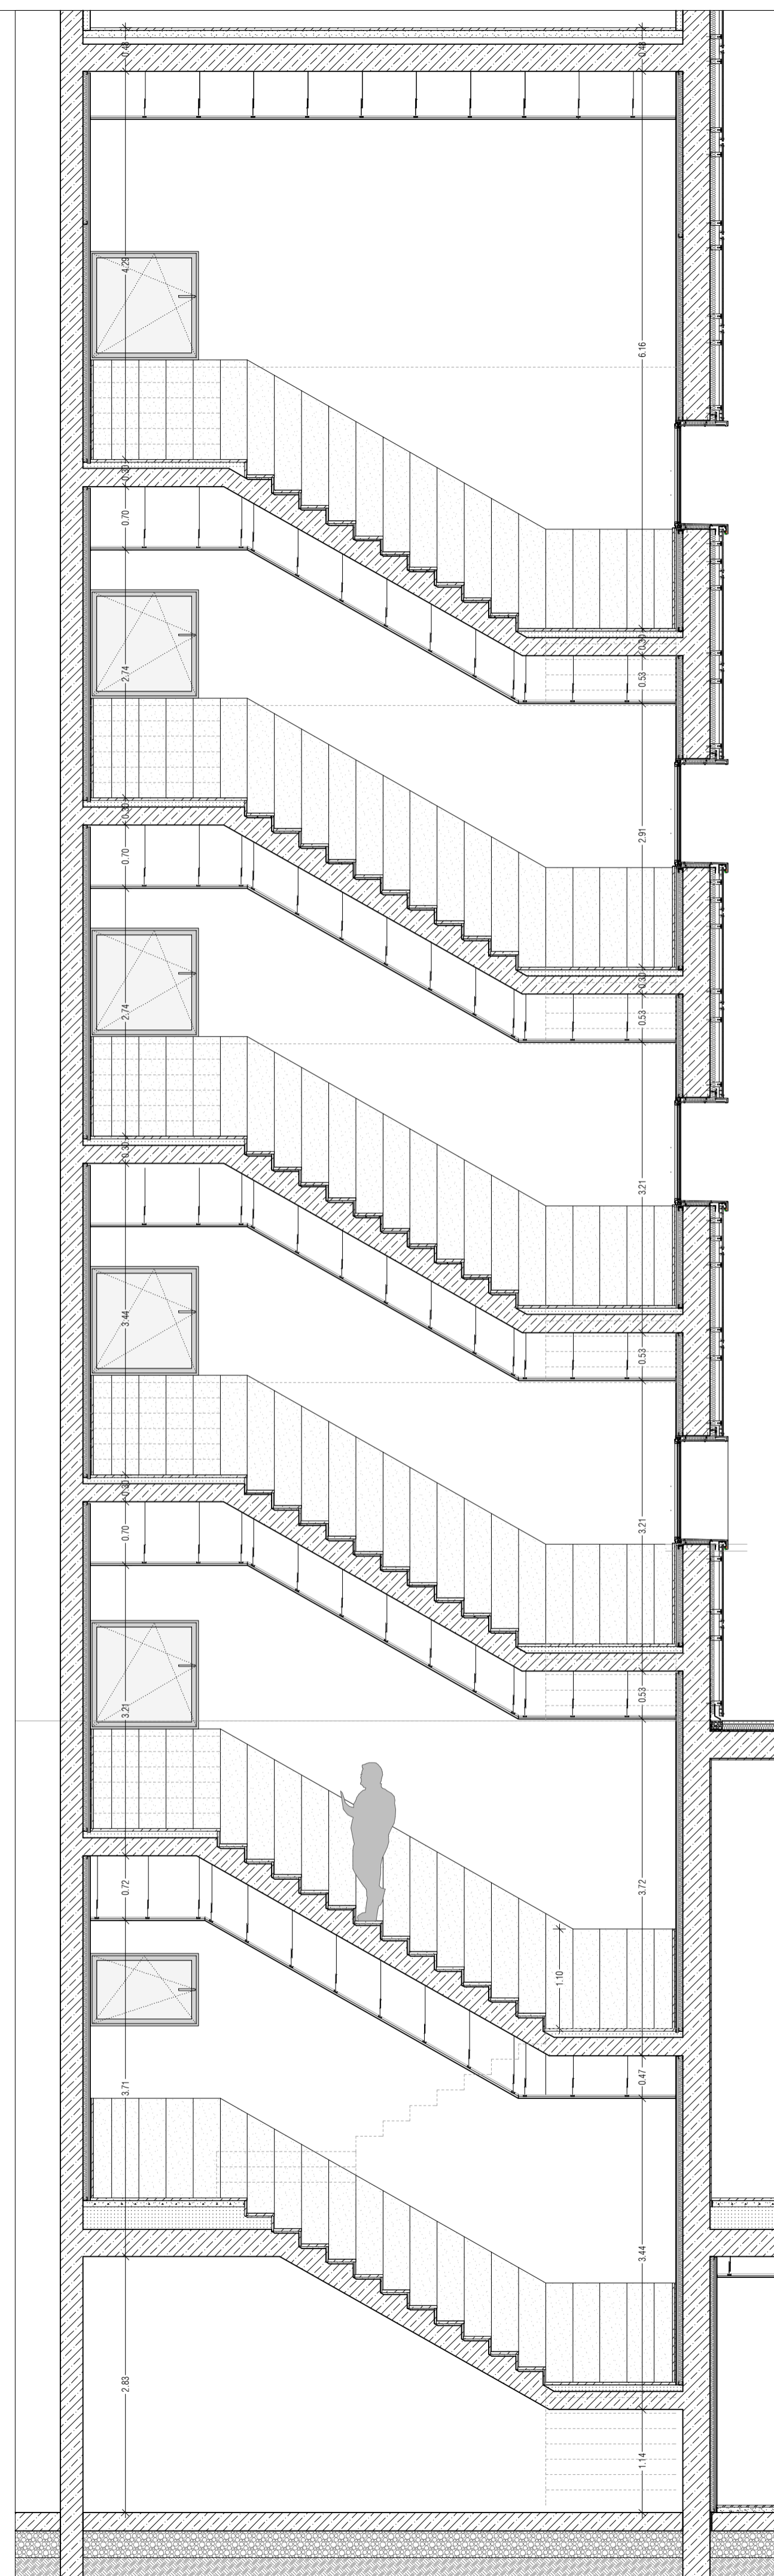

SECCION 2B

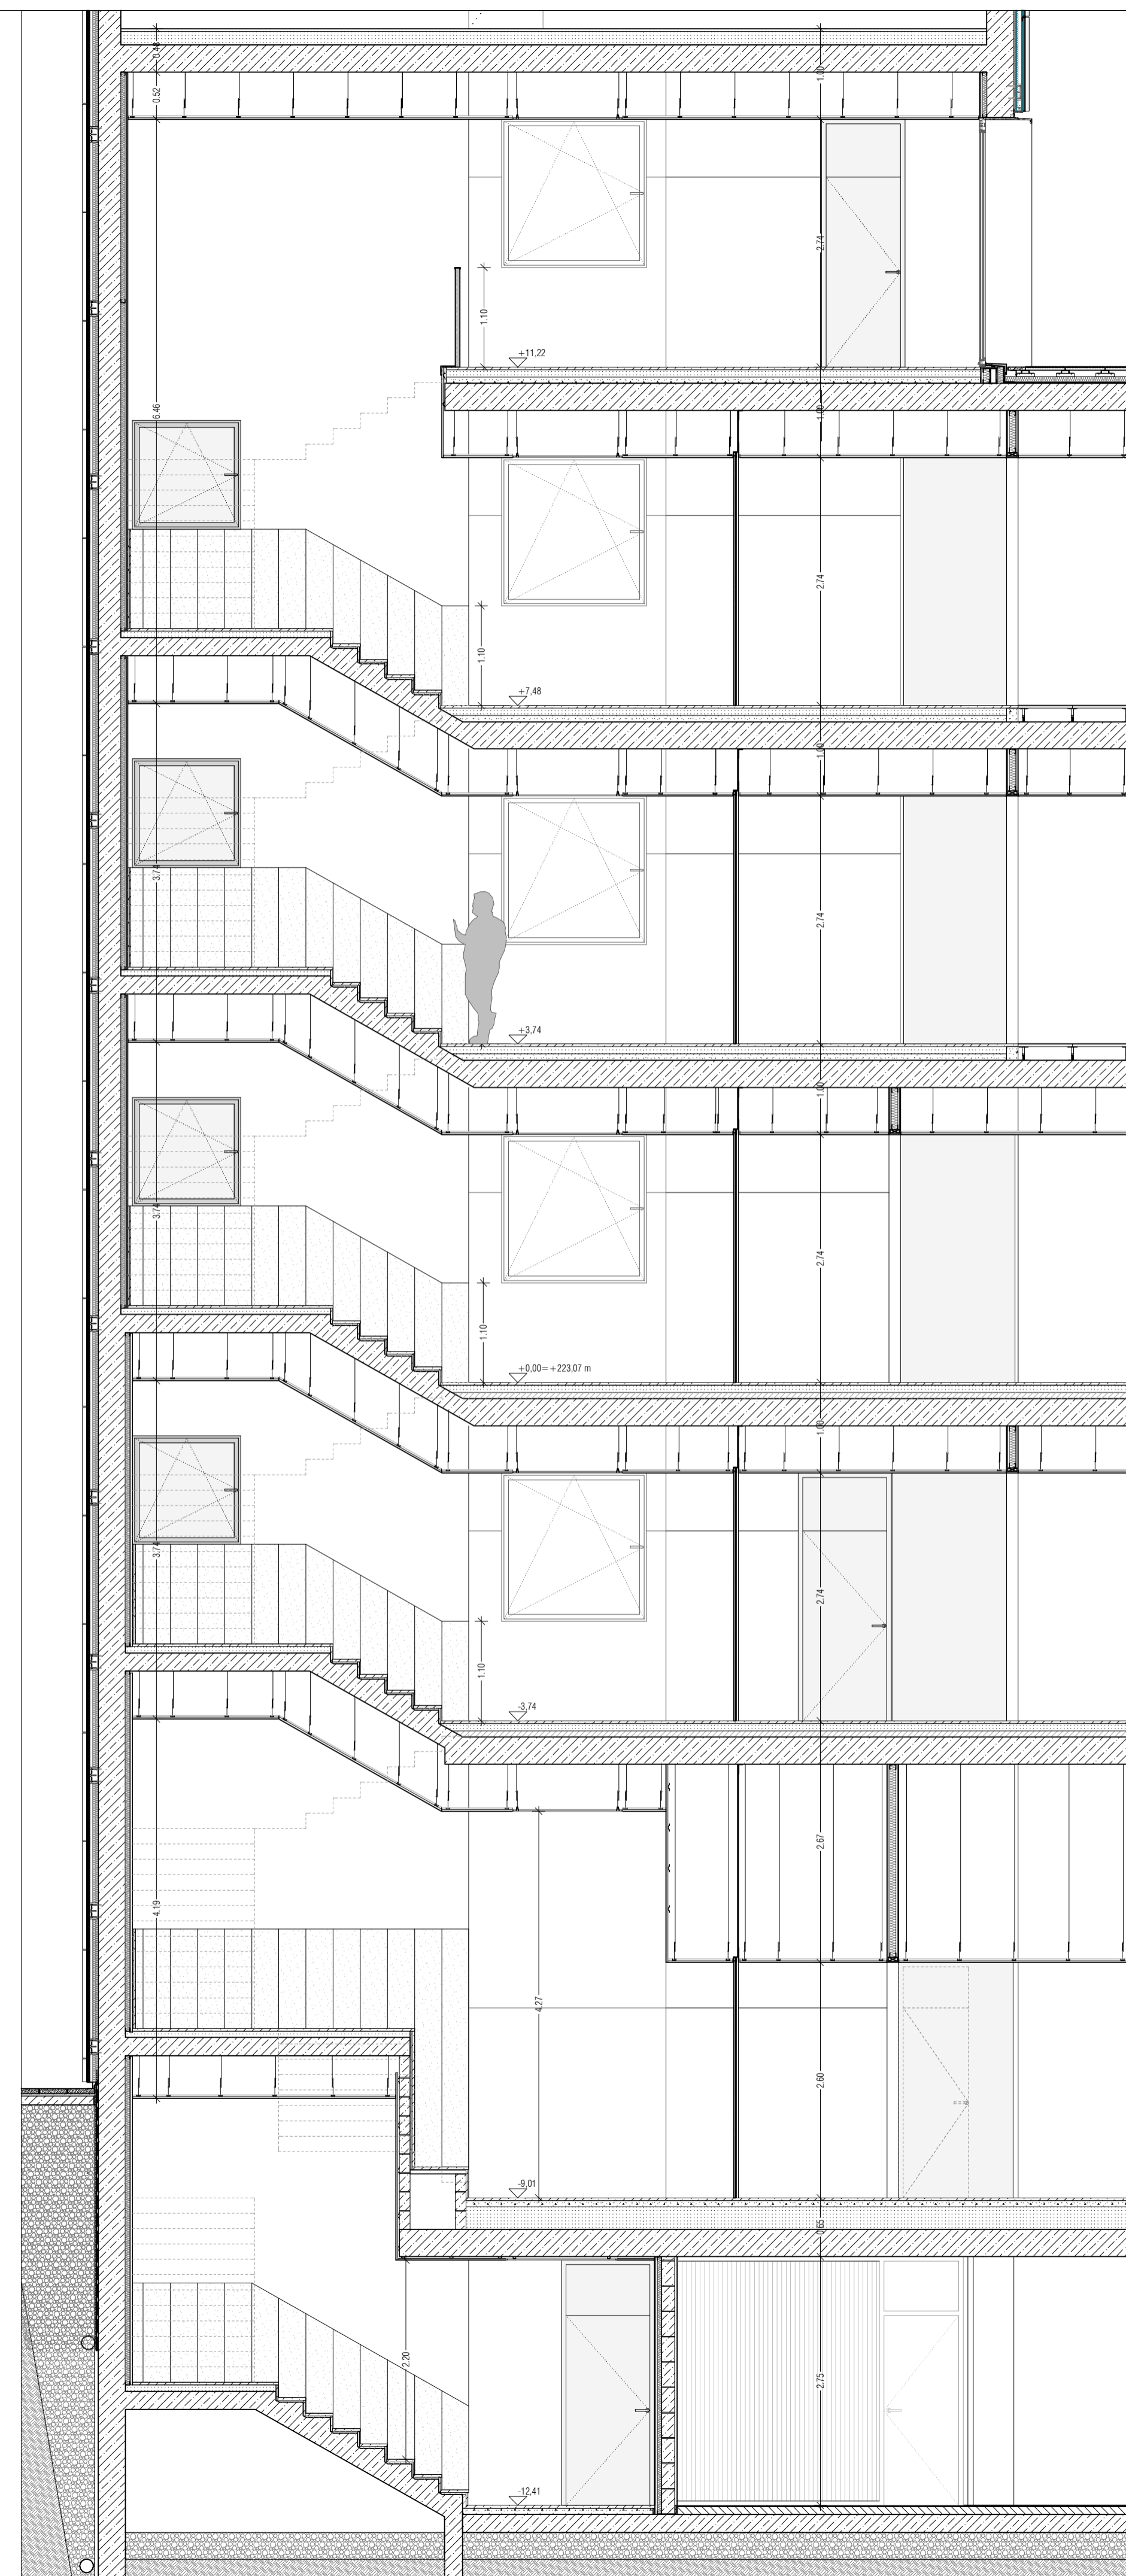

SECCION 3B

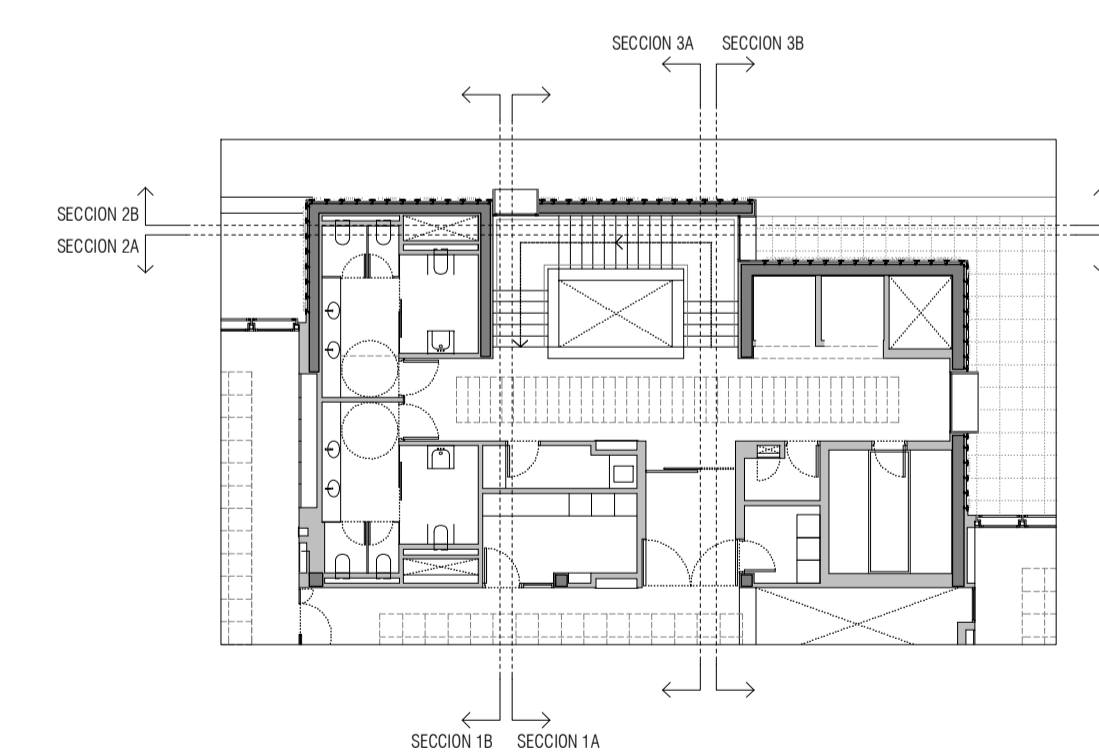

proyecto PROYECTO DE EJECUCIÓN-FASE 2
EDIFICIO REPRESENTATIVO DEL PARQUE CIENTÍFICO Y TECNOLÓGICO DE TENERIFE

Parcela 8. Parque Científico y Tecnológico de Cuevas Blancas. Santa Cruz de Tenerife

plano DETALLE NÚCLEO ESCALERAS
DETALLES CONSTRUCTIVOS

AD.01.b

referencia ET3 teamwork ejecución.pln fecha julio 2014 formato 925x594 escala 1/50

propiedad Parque Científico y Tecnológico de Tenerife

arquitectos a3arquitectos gestión integral de proyectos S.L.P.P.

José Ignacio Braquehals Conesa

Sara Solé Wert

Juan José García Aranda Pez