



**C1** Nº UDS: 1 ud (nivel -3)  
**C2** Nº UDS: 1 ud (nivel -3) escalon de 20cm  
**C3** Nº UDS: 1 ud (nivel -3)  
**C4** Nº UDS: 1 ud (nivel -3)  
**C5** Nº UDS: 1 ud (nivel -3)  
**C6** Nº UDS: 1 ud (nivel -3)  
**C7** Nº UDS: 1 ud (nivel -2)

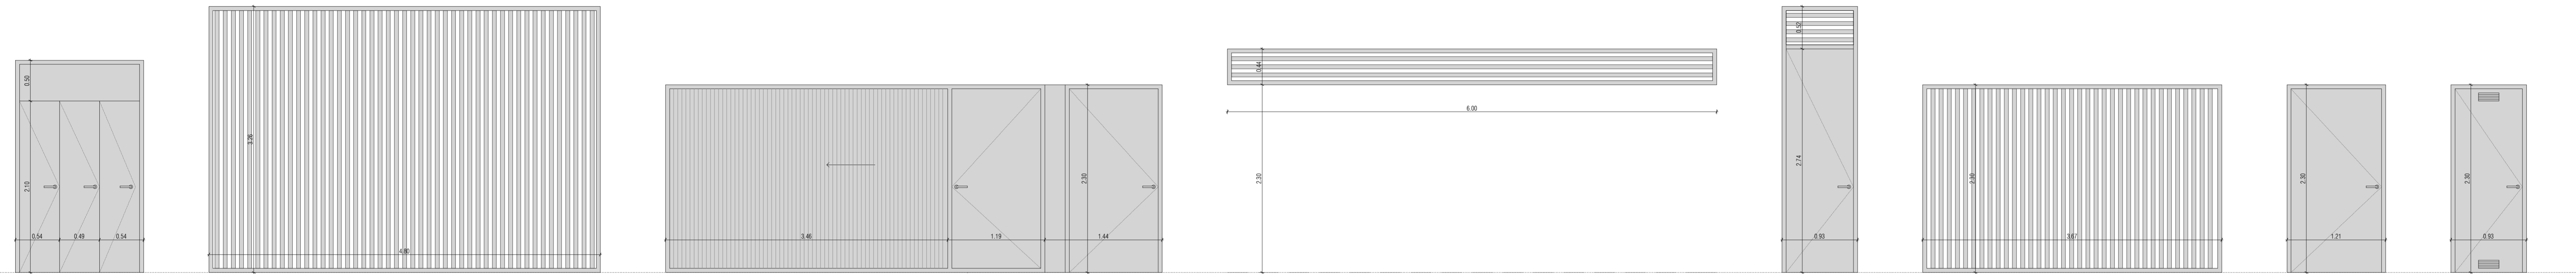

**C8** Nº UDS: 1 ud (nivel -2)  
**C9** Nº UDS: 1 ud (nivel -1)  
**C10** Nº UDS: 1 ud (nivel -1)  
**C11** Nº UDS: 1 ud (nivel -1)  
**C12** Nº UDS: 2 ud (nivel -1)  
**C13** Nº UDS: 1 ud (nivel +4)  
**C14** Nº UDS: 1 ud (nivel +4)  
**C15** Nº UDS: 2 ud (nivel +4)

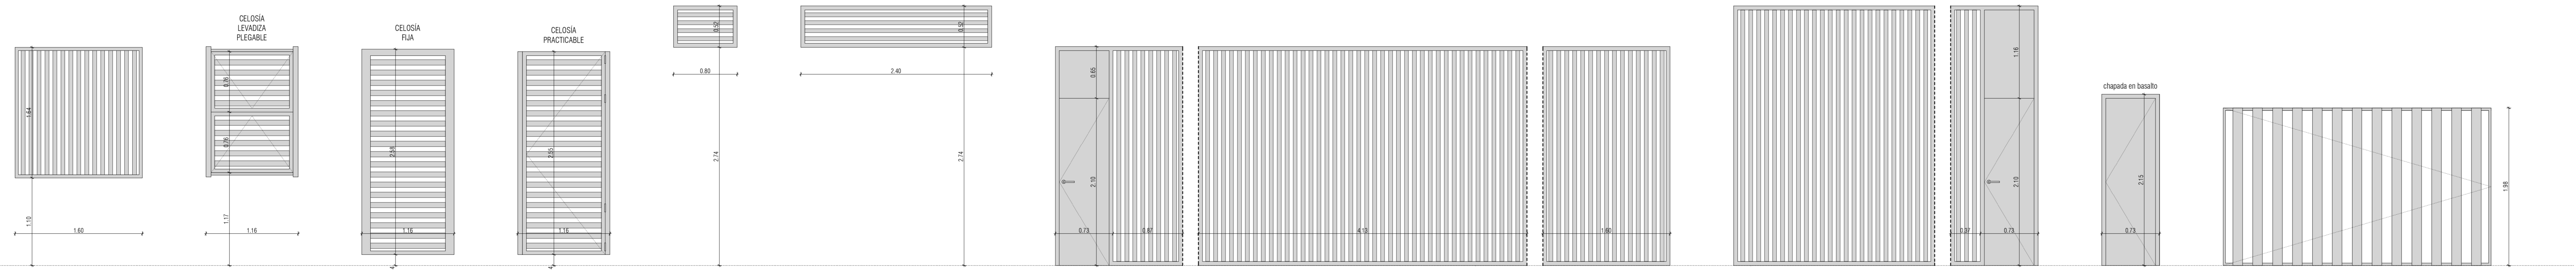

**C16** Nº UDS: 1 ud (nivel +4)  
**C17** Nº UDS: 37 ud (nivel -1) 37 ud (nivel +0) CELOSIA LEVADIZA PLEGABLE  
**C18** Nº UDS: 11 ud (nivel +2) CELOSIA FIJA  
**C19** Nº UDS: 1 ud (nivel +2) CELOSIA PRACTICABLE  
**C20** Nº UDS: 1 ud (nivel -2)  
**C21** Nº UDS: 1 ud (nivel -2)  
**C22a** Nº UDS: 1 ud (nivel -3)  
**C22b** Nº UDS: 1 ud (nivel -1)  
**C23** Nº UDS: 3 ud (nivel -2) chapada en basalto  
**C24** Nº UDS: 1 ud (nivel -3)