





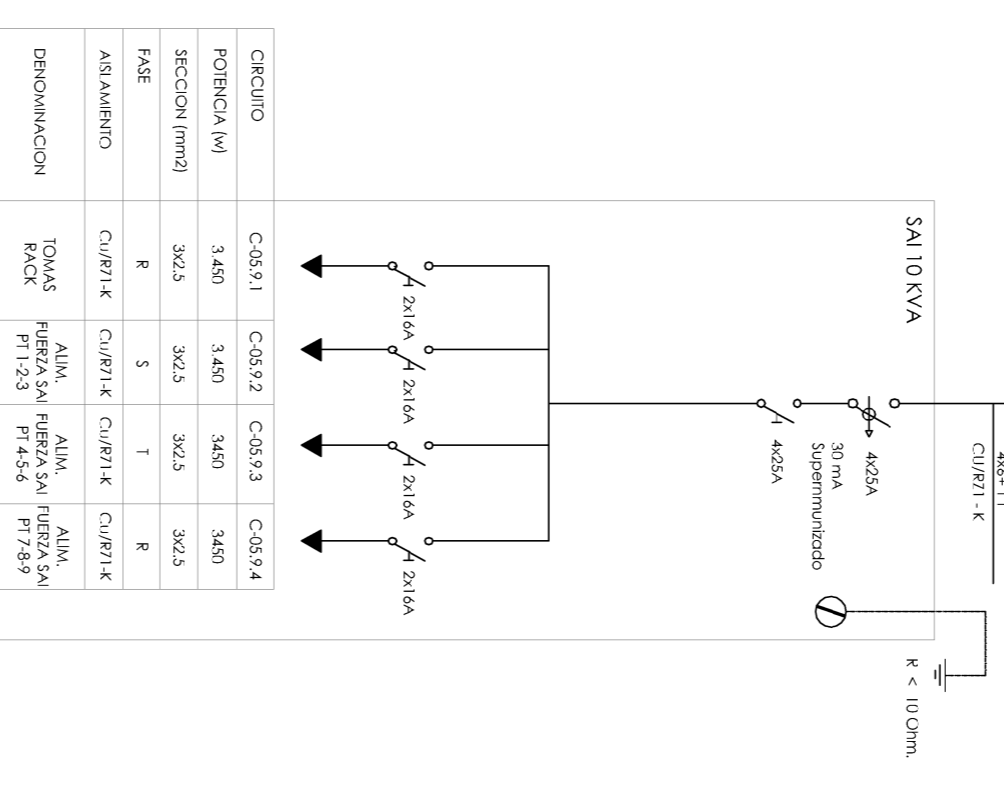



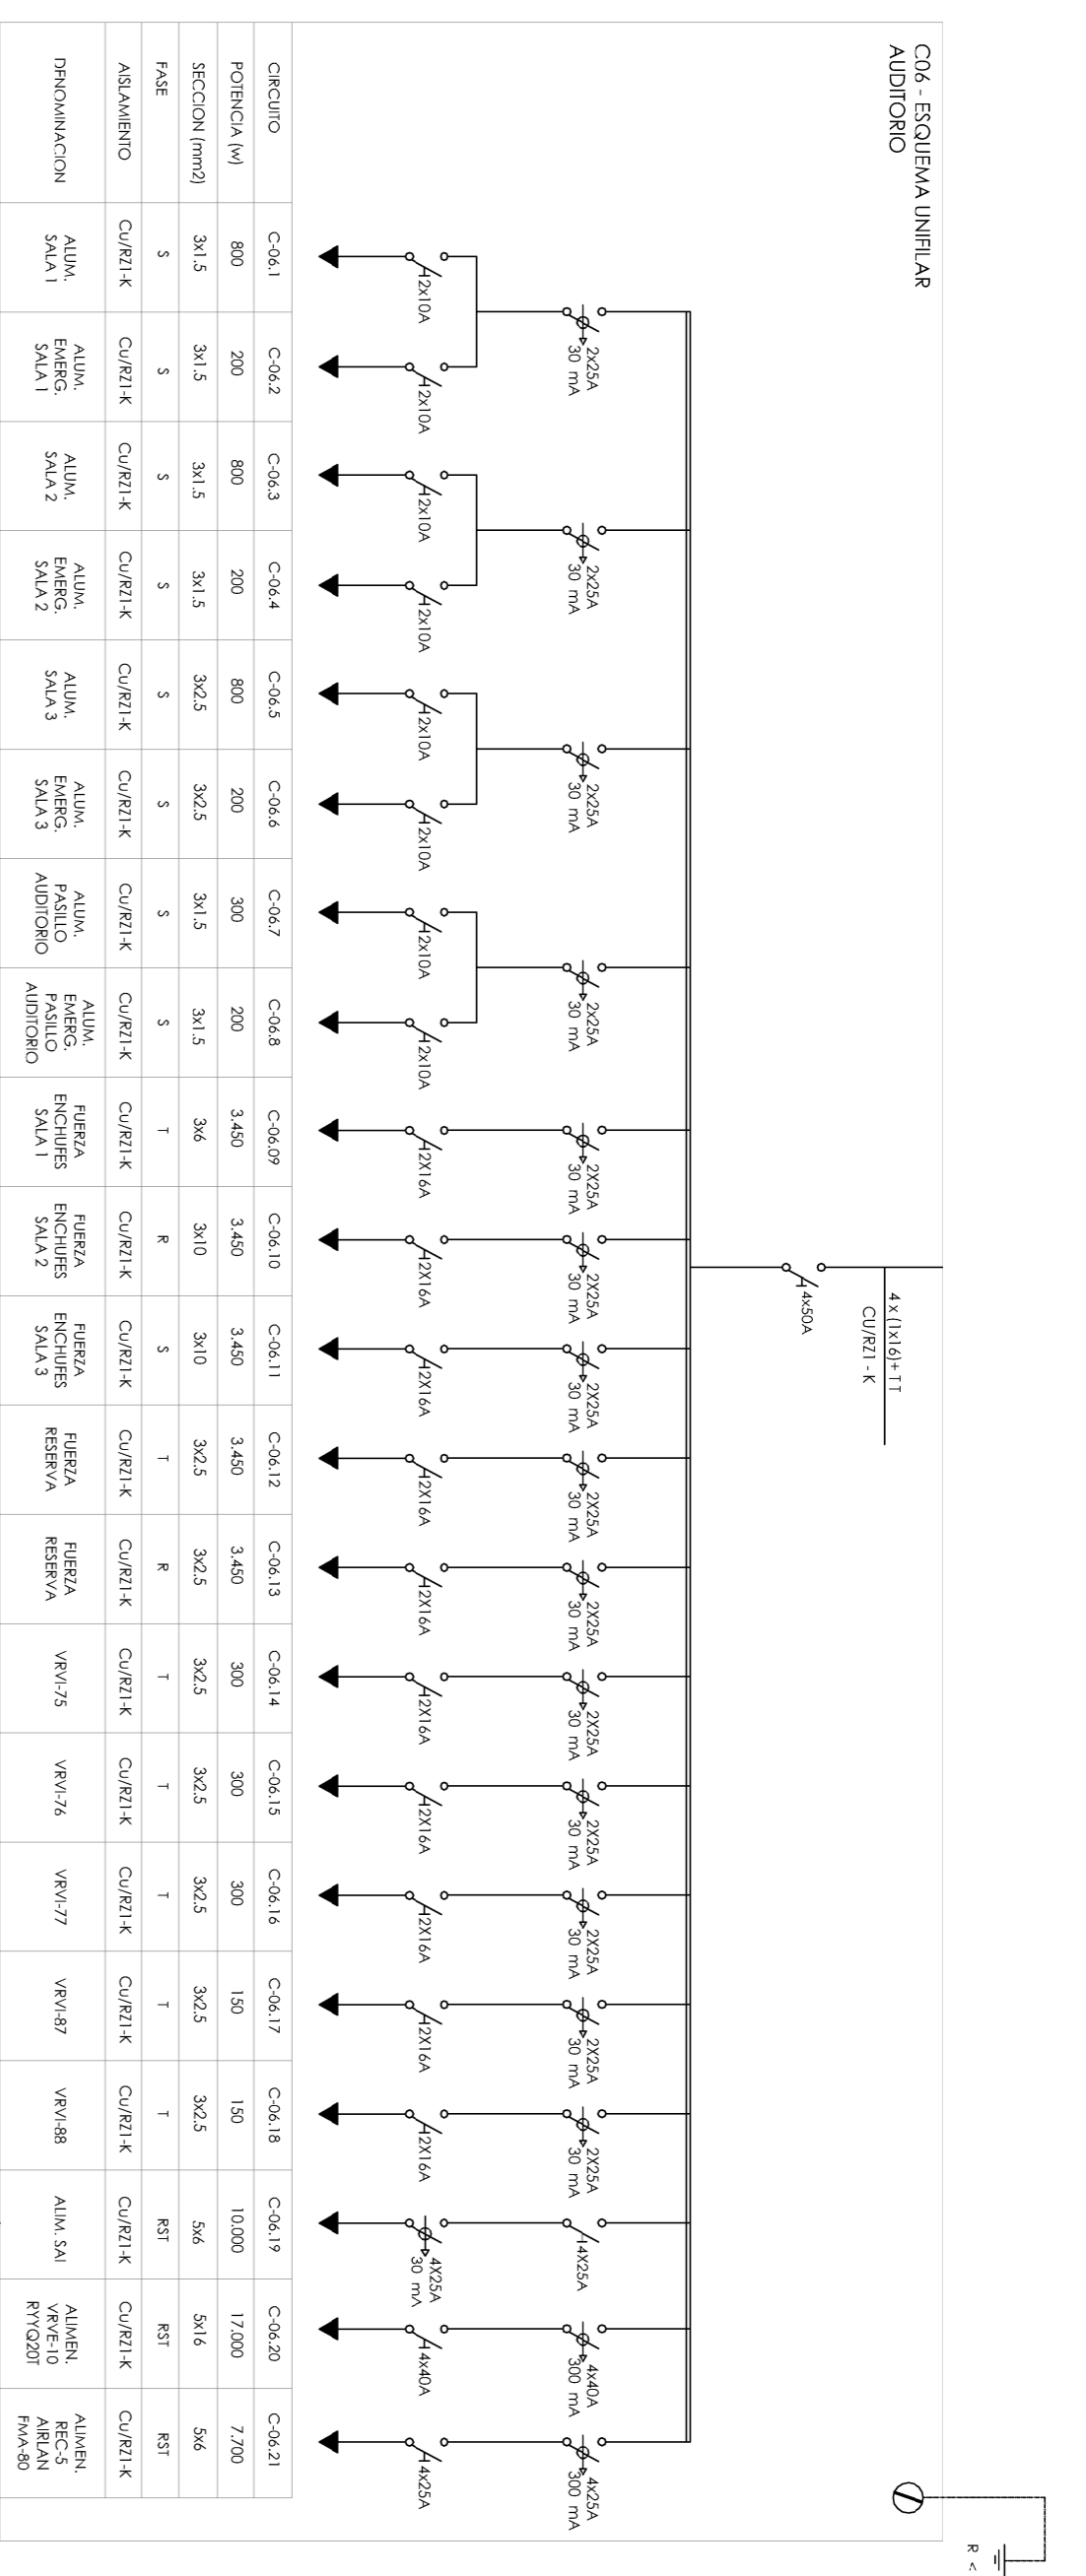



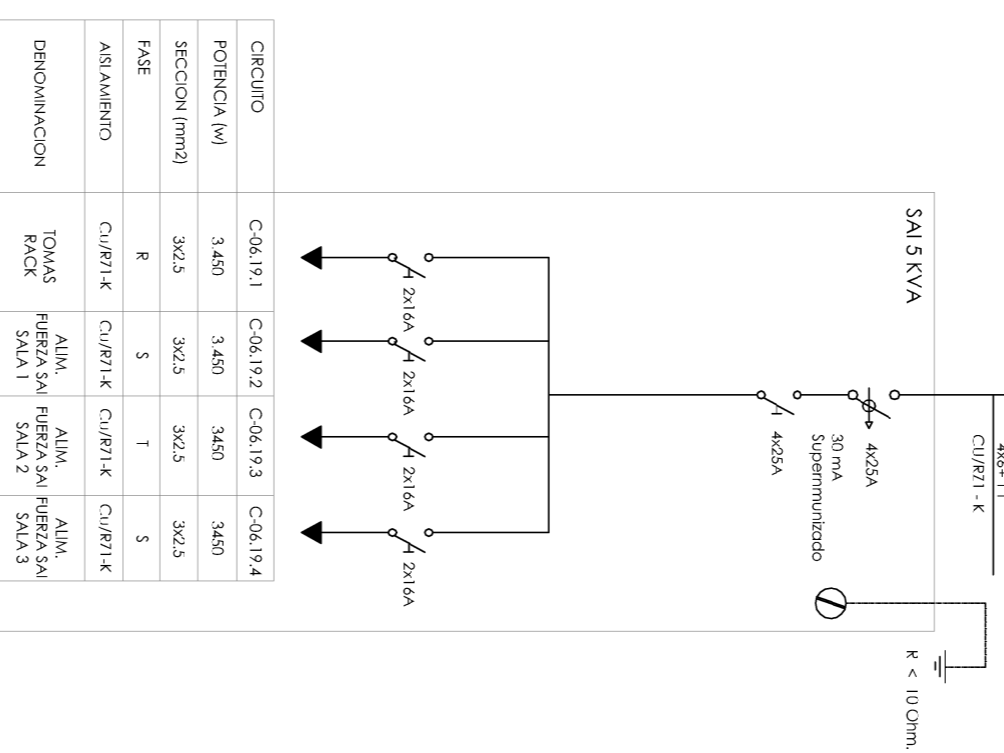



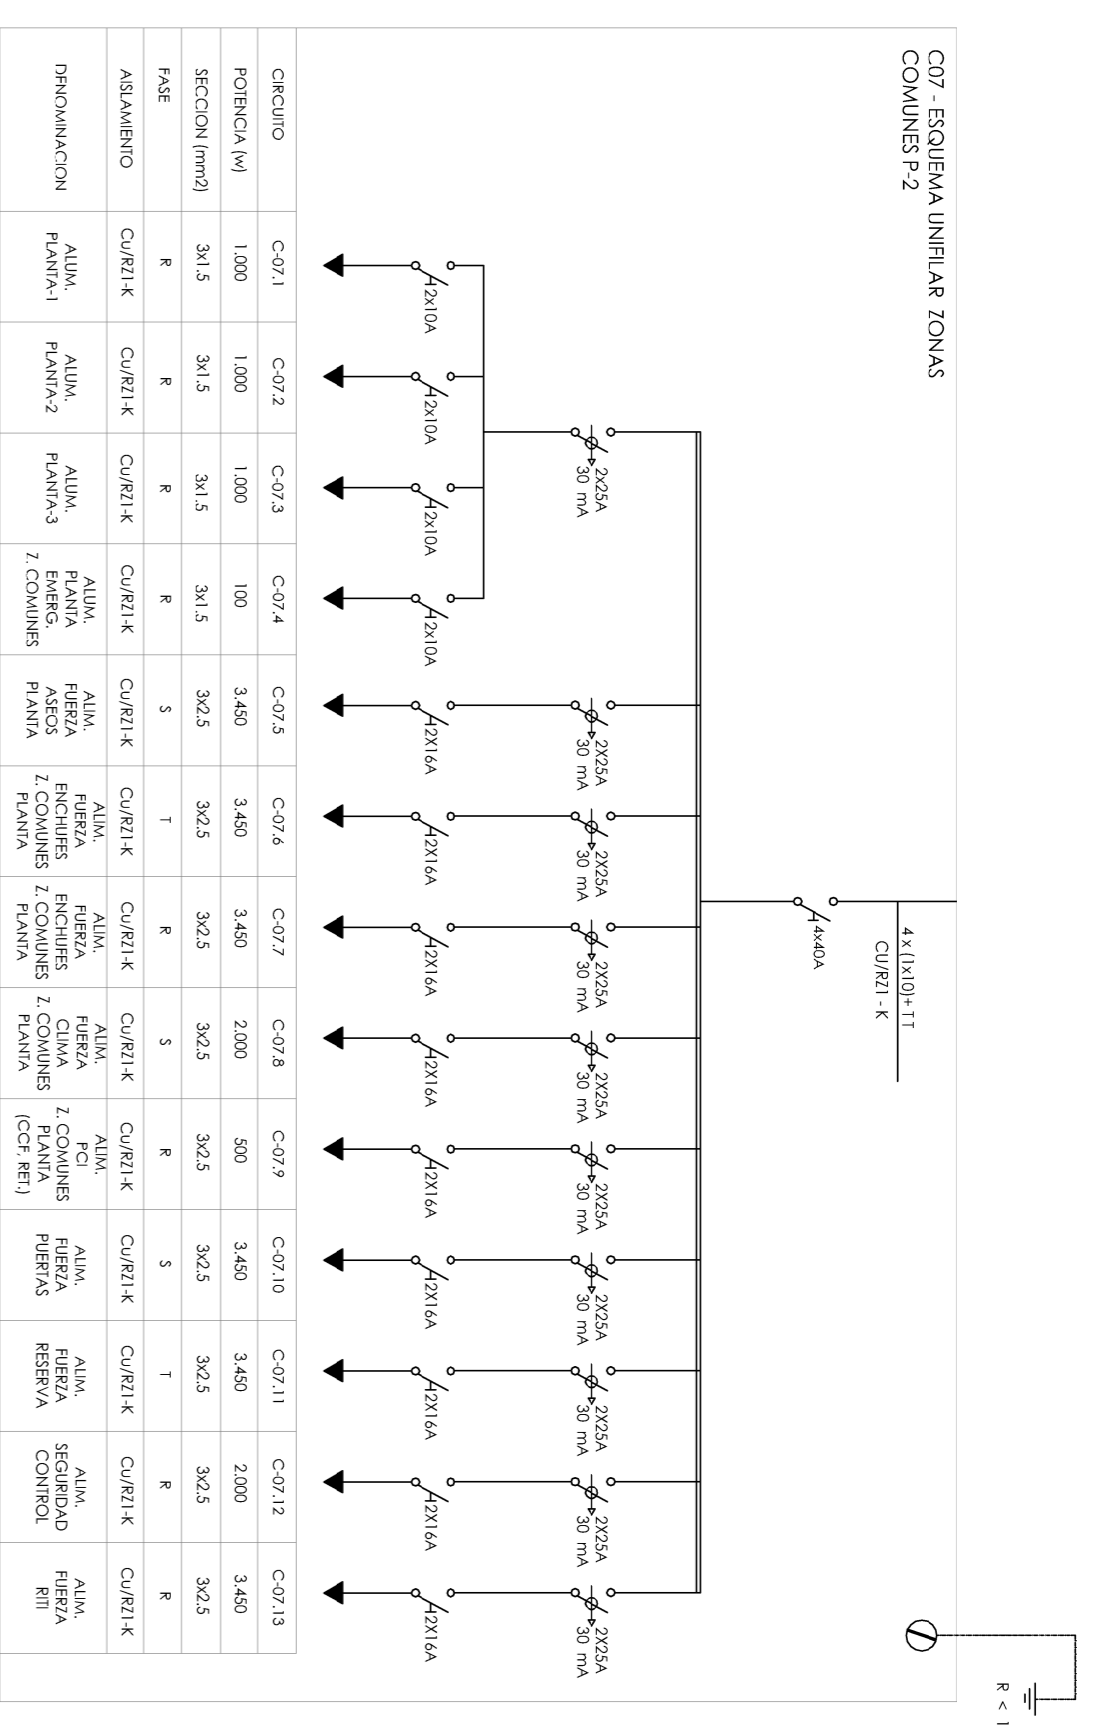



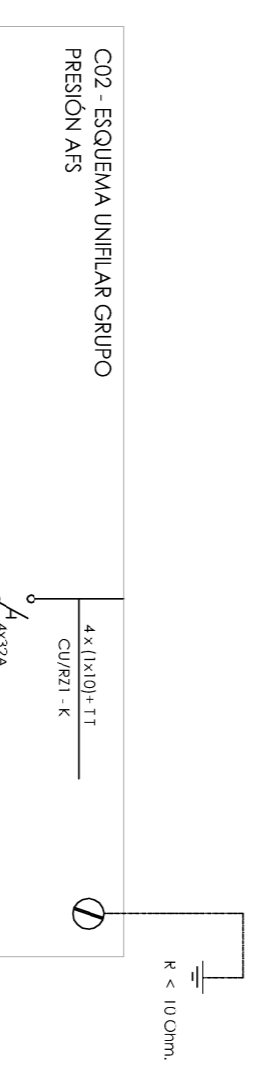



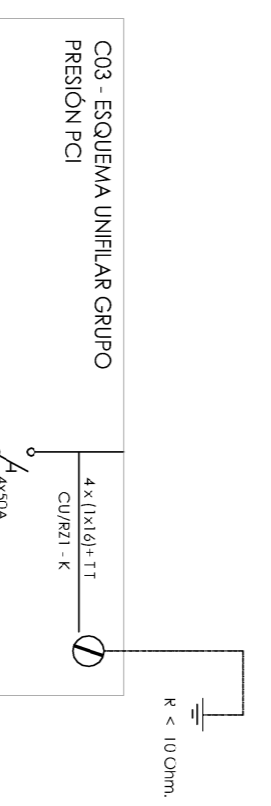


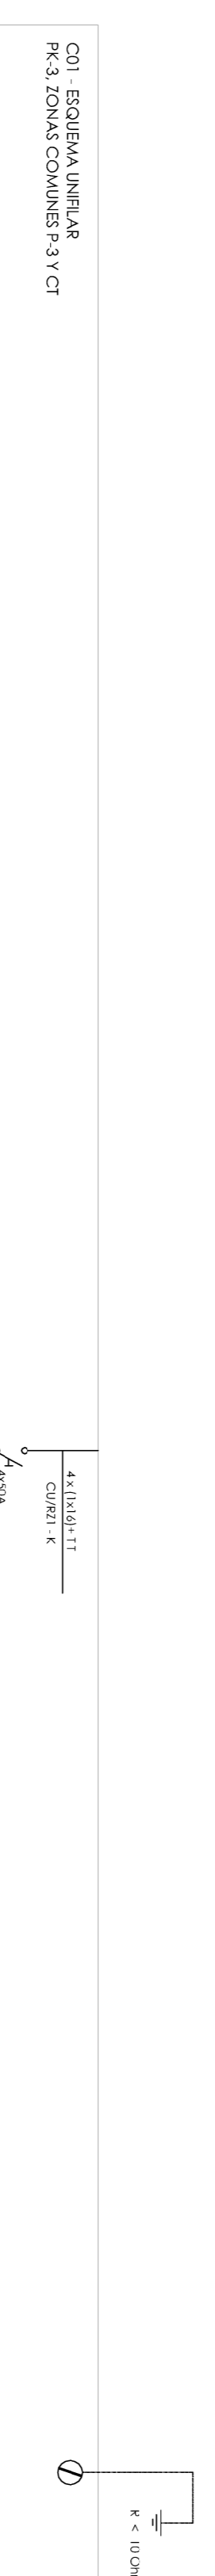


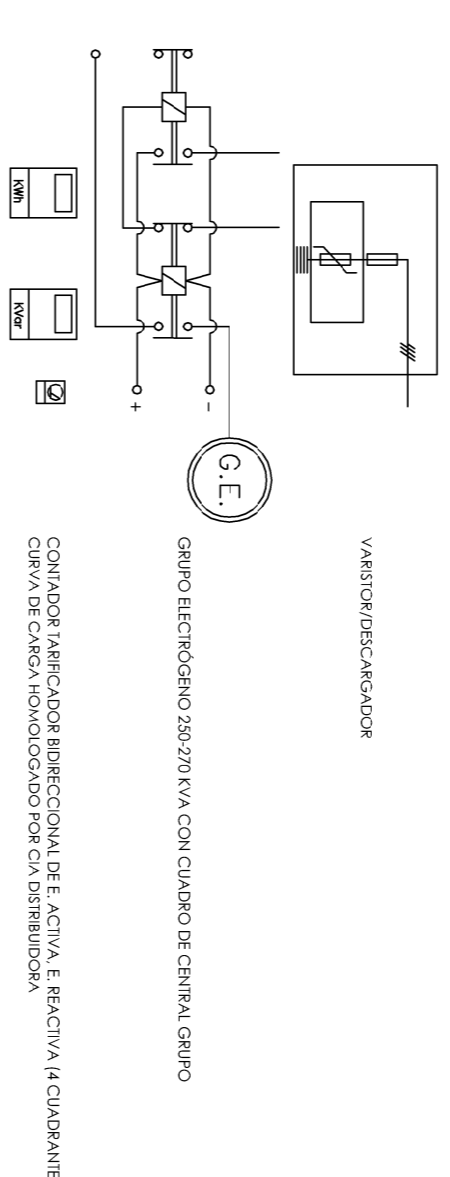


**EDIFICIO REPRESENTATIVO DEL PARQUE CIENTIFICO Y TECNOLÓGICO DE TENERIFE**  
 Parcela 8, Parque Científico y Tecnológico de Ciencias Básicas, Santa Cruz de Tenerife

**ESQUEMAS UNIFILARES 6**

Fecha: Julio 2014  
 Hoja: 1295/294  
 escala: S/E