


SÓTANO 3

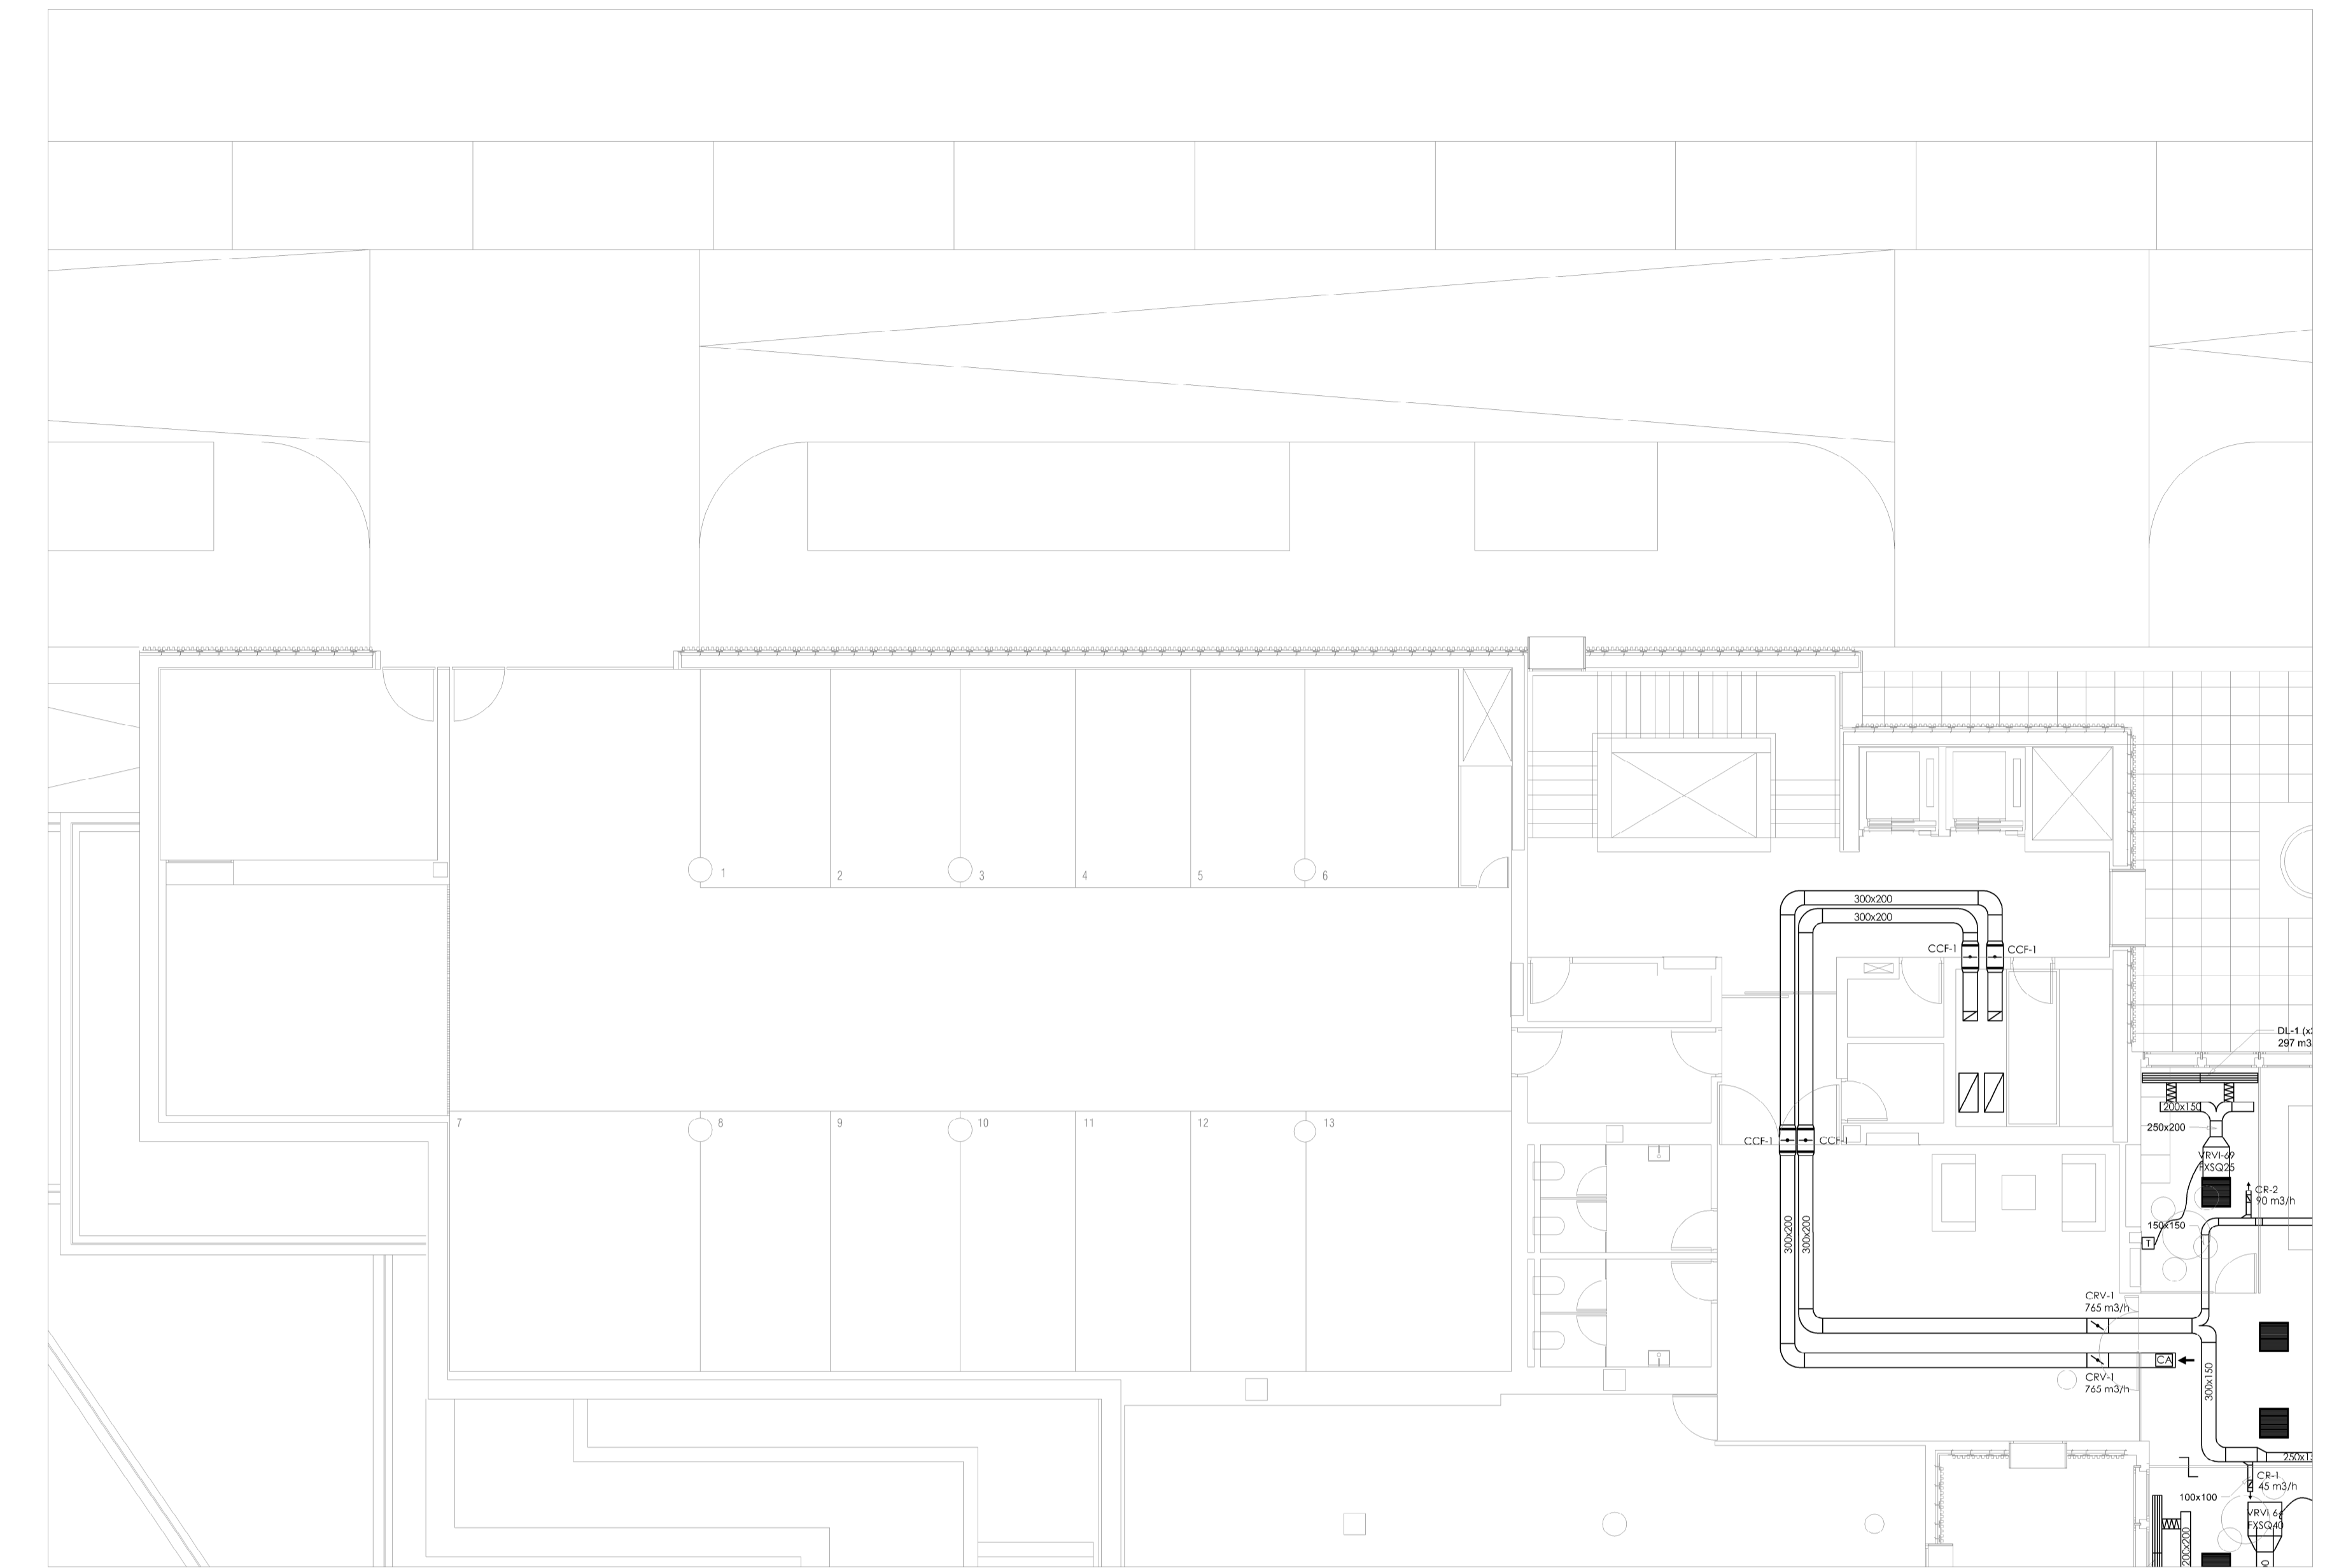

SÓTANO 1



LISTADO EQUIPOS			
ID	MARCA	MODELO	POTENCIA (kW)
EQ-001	SOLER Y PALAU	CVH1-2022H	7,5
EQ-002	SOLER Y PALAU	CVH1-2022H	7,5
EQ-003	SOLER Y PALAU	CVH1-2022H	7,5
EQ-004	SOLER Y PALAU	CVH1-1212H	3
EQ-005	SOLER Y PALAU	CVH1-1212H	3
EQ-006	SOLER Y PALAU	CVH1-1212H	3
EQ-007	NEA	GRUPO ELECTROGENO	
EQ-008	NEA	BOMBAS CIRCULACION	
EQ-009	NEA	GRUPO PCBES	
EQ-010	NEA	GRUPO PRESION AFS	
EQ-011	DAIKIN	VRV-RY1Q147	11
EQ-012	DAIKIN	VRV-RY1Q107	7,29
EQ-013	DAIKIN	VRV-RY1Q107	7,29
EQ-014	DAIKIN	VRV-RY1Q107	7,29
EQ-015	DAIKIN	VRV-RY1Q107	7,29
EQ-016	DAIKIN	VRV-RY1Q107	7,29
EQ-017	DAIKIN	VRV-RY1Q107	7,29
EQ-018	DAIKIN	VRV-RY1Q107	7,29
EQ-019	DAIKIN	VRV-REY1Q307	26,4
EQ-020	DAIKIN	VRV-RY1Q107	7,29
EQ-021	NEA	AEROTERMO	0,15
EQ-022	NEA	RECUPERADOR DE AIRE PRIMARIO	
EQ-023	NEA	BOCINA ACOUSTICA	33
EQ-024	SOLER Y PALAU	CVB-320/20H	55

proyecto PROYECTO EJECUCION-FASE 2
EDIFICIO REPRESENTATIVO DEL PARQUE CIENTIFICO
Y TECNOLÓGICO DE TENERIFE
Parcela 8. Parque Científico y Tecnológico de Cuevas Blancas. Santa Cruz de Tenerife

plano MAQUINARIA SÓTANO 3 Y SÓTANO 1

IMA.01

referencia ET31 Instalaciones fecha octubre 2014 formato 1295x594 escala 1/100

propiedad Parque Científico y Tecnológico de Tenerife

arquitectos a3arquitectos gestión integral de proyectos S.L.P.P.

Jose Ignacio Braquehais Conesa Sara Solís Wert Juan José García Aranda Pex