



CUBIERTA

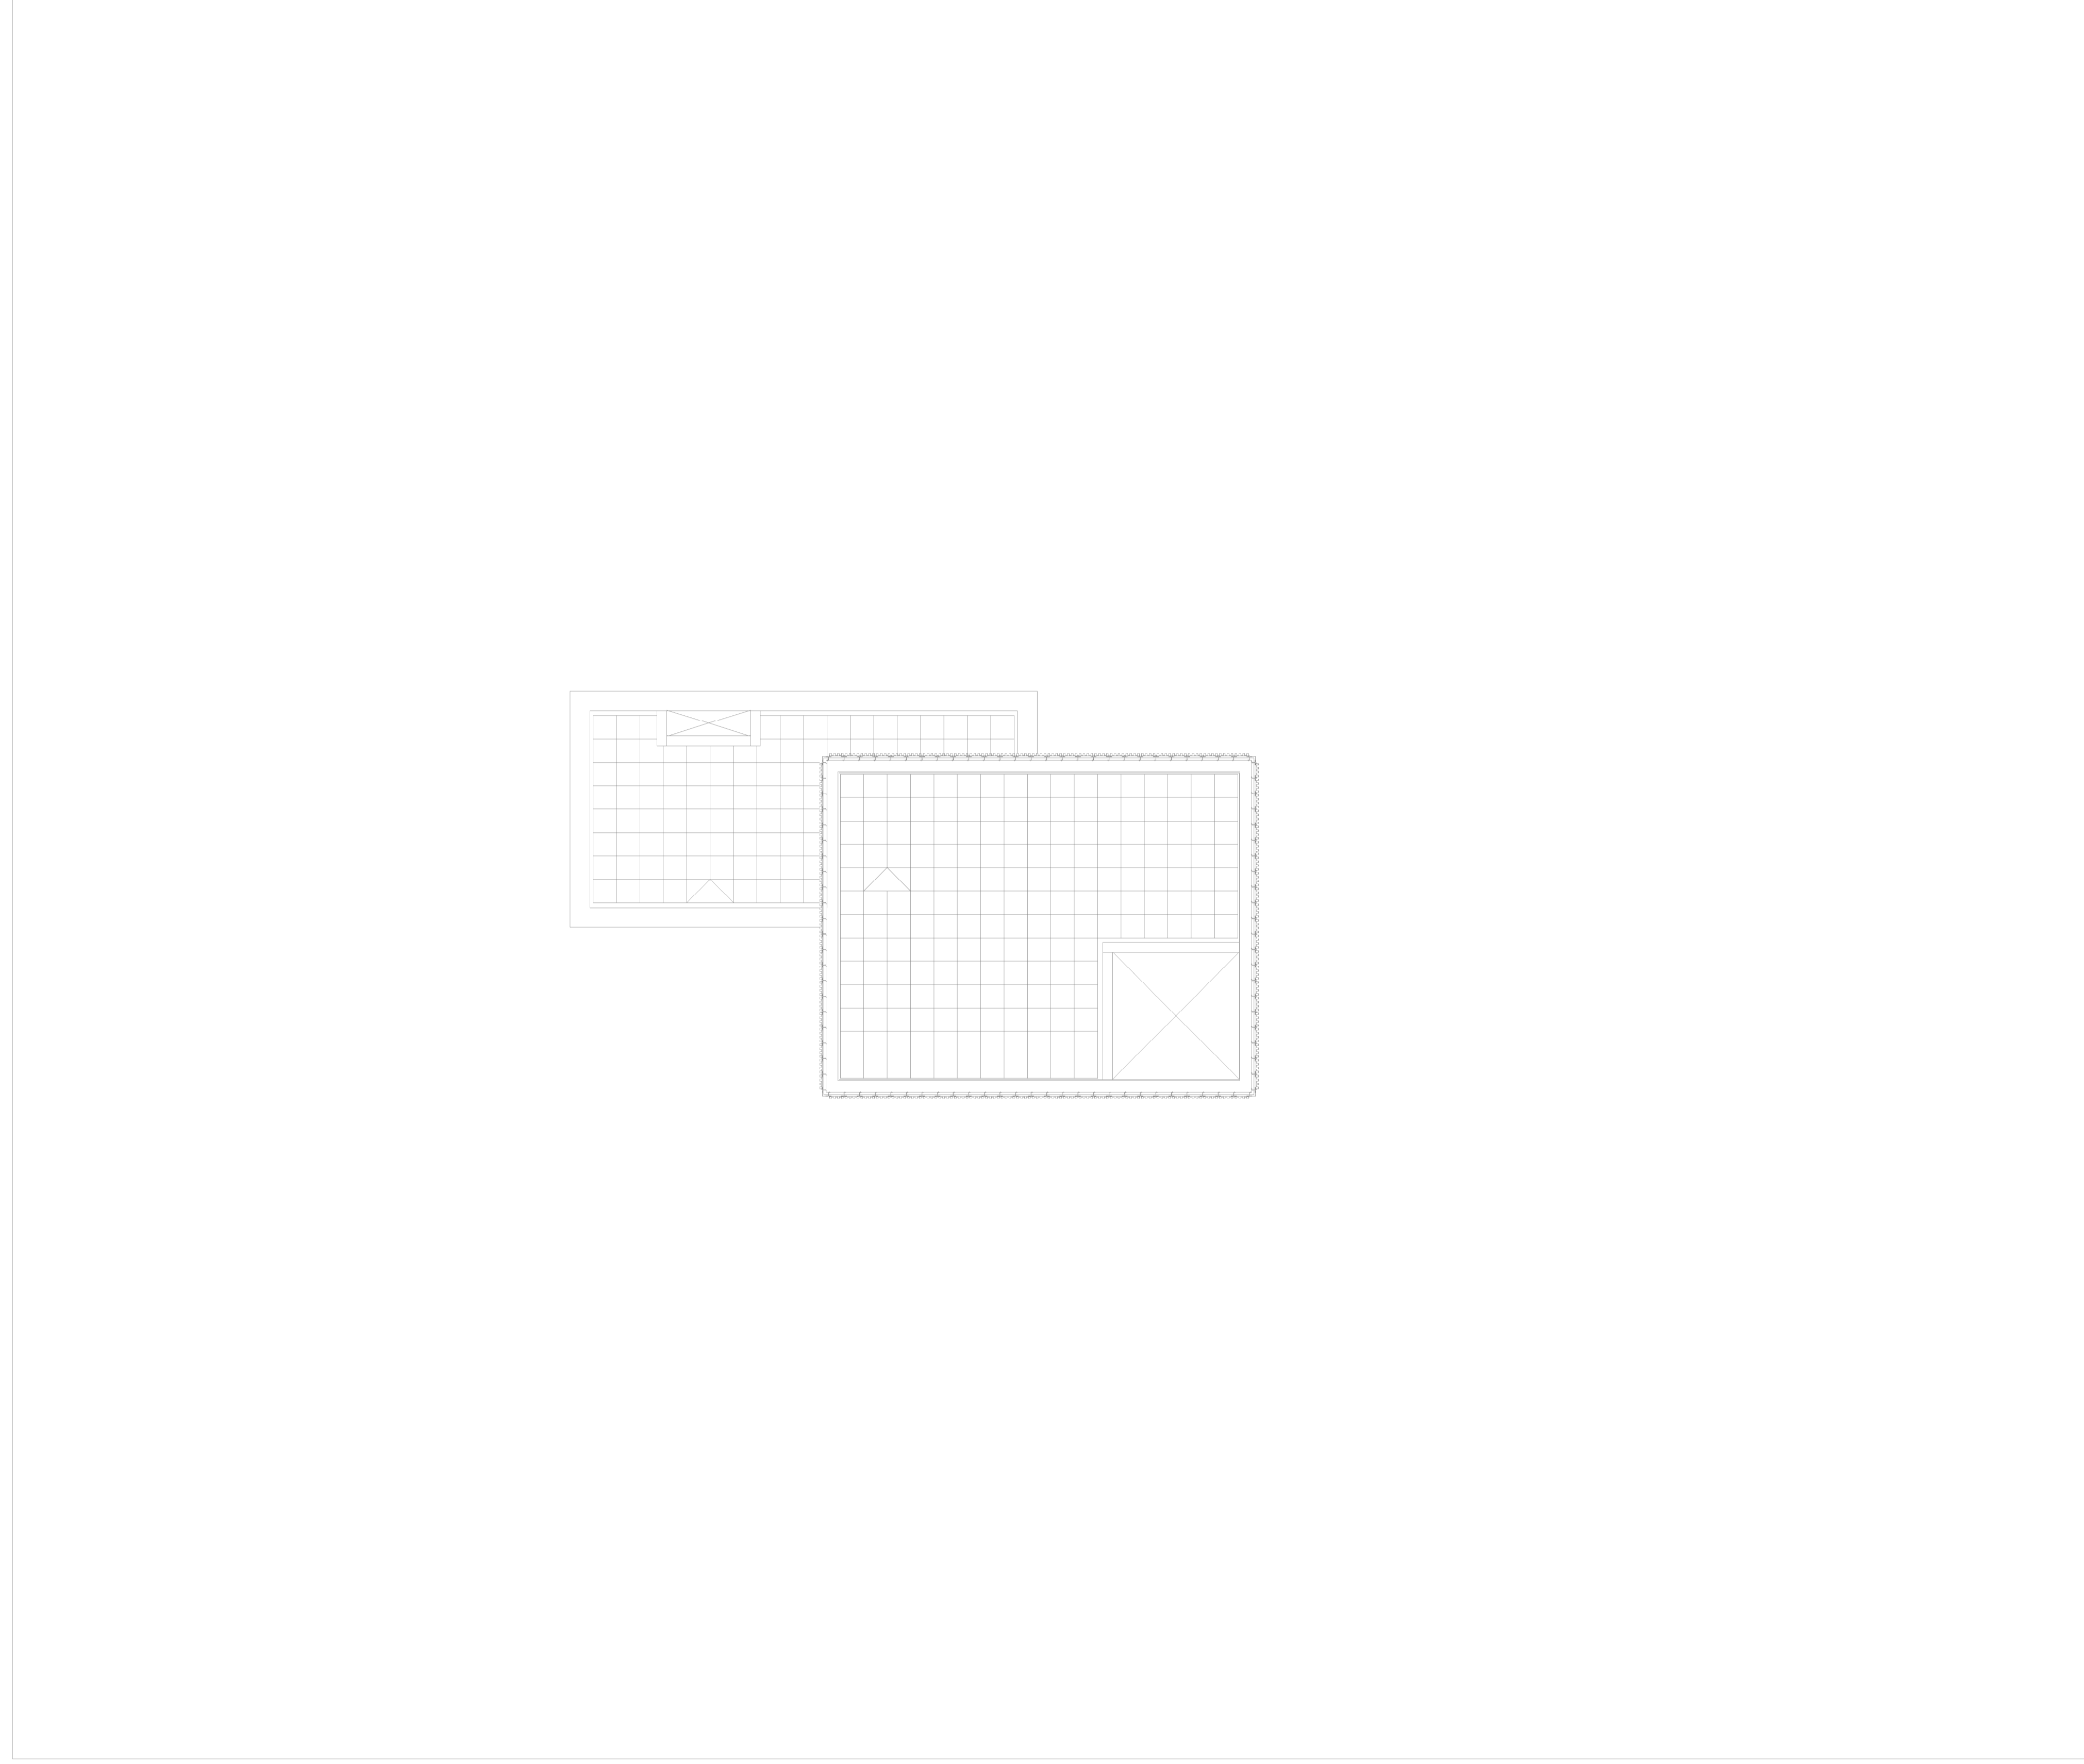

CASETÓN

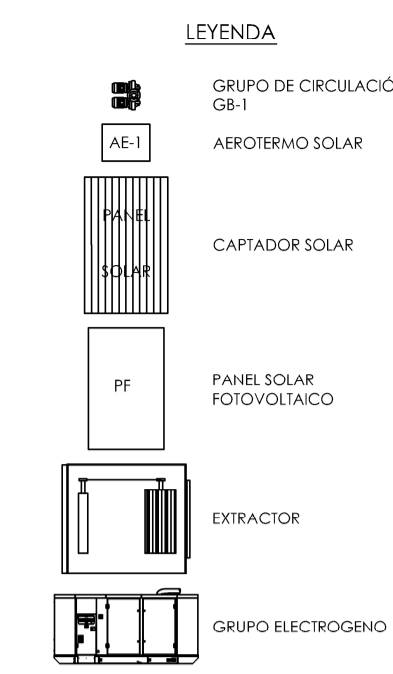

LISTADO EQUIPOS			
ID	MARCA	MODELO	POTENCIA (kW)
EQ-001	SOLER Y PALAU	CYHT-22/22H	7,5
EQ-002	SOLER Y PALAU	CYHT-20/20H	7,5
EQ-003	SOLER Y PALAU	CYHT-30/30H	7,5
EQ-004	SOLER Y PALAU	CYHT-12/12H	3
EQ-005	SOLER Y PALAU	CYHT-12/12H	3
EQ-006	SOLER Y PALAU	CYHT-12/12H	3
EQ-007	N/A	GRUPO ELECTROGENO	
EQ-008	N/A	BOMBAS CIRCULACION	
EQ-009	N/A	GRUPO FCB BES	
EQ-010	N/A	GRUPO FRESON AS5	
EQ-011	DAIKIN	VEK-RY121E	11
EQ-012	DAIKIN	VEK-RY121QF	7,29
EQ-013	DAIKIN	VEK-RY121QF	7,29
EQ-014	DAIKIN	VEK-RY121QF	7,29
EQ-015	DAIKIN	VEK-RY121QF	7,29
EQ-016	DAIKIN	VEK-RY121QF	7,29
EQ-017	DAIKIN	VEK-RY121QF	7,29
EQ-018	DAIKIN	VEK-RY121QF	7,29
EQ-019	DAIKIN	VEK-RY121QF	26,6
EQ-020	DAIKIN	VEK-RY121QF	3,86
EQ-021	N/A	AEROTERMO	0,15
EQ-022	N/A	RECUPERADOR DE AIRE PRIMARIO	
EQ-023	N/A	REC-10P AUDITORIO	33
EQ-024	SOLER Y PALAU	CYB-30/30H	35

proyecto PROYECTO EJECUCION-FASE 2
EDIFICIO REPRESENTATIVO DEL PARQUE CIENTIFICO Y TECNOLÓGICO DE TENERIFE

Parcela 8. Parque Científico y Tecnológico de Cuevas Blancas. Santa Cruz de Tenerife

plano MAQUINARIA CUBIERTA Y CASETÓN

IMA.02

referencia ET31 Instalaciones fecha octubre 2014 formato 1295x594 escala 1/100

