


SECCIÓN MURO TIPO 6 BIS
ESCALA 1:20

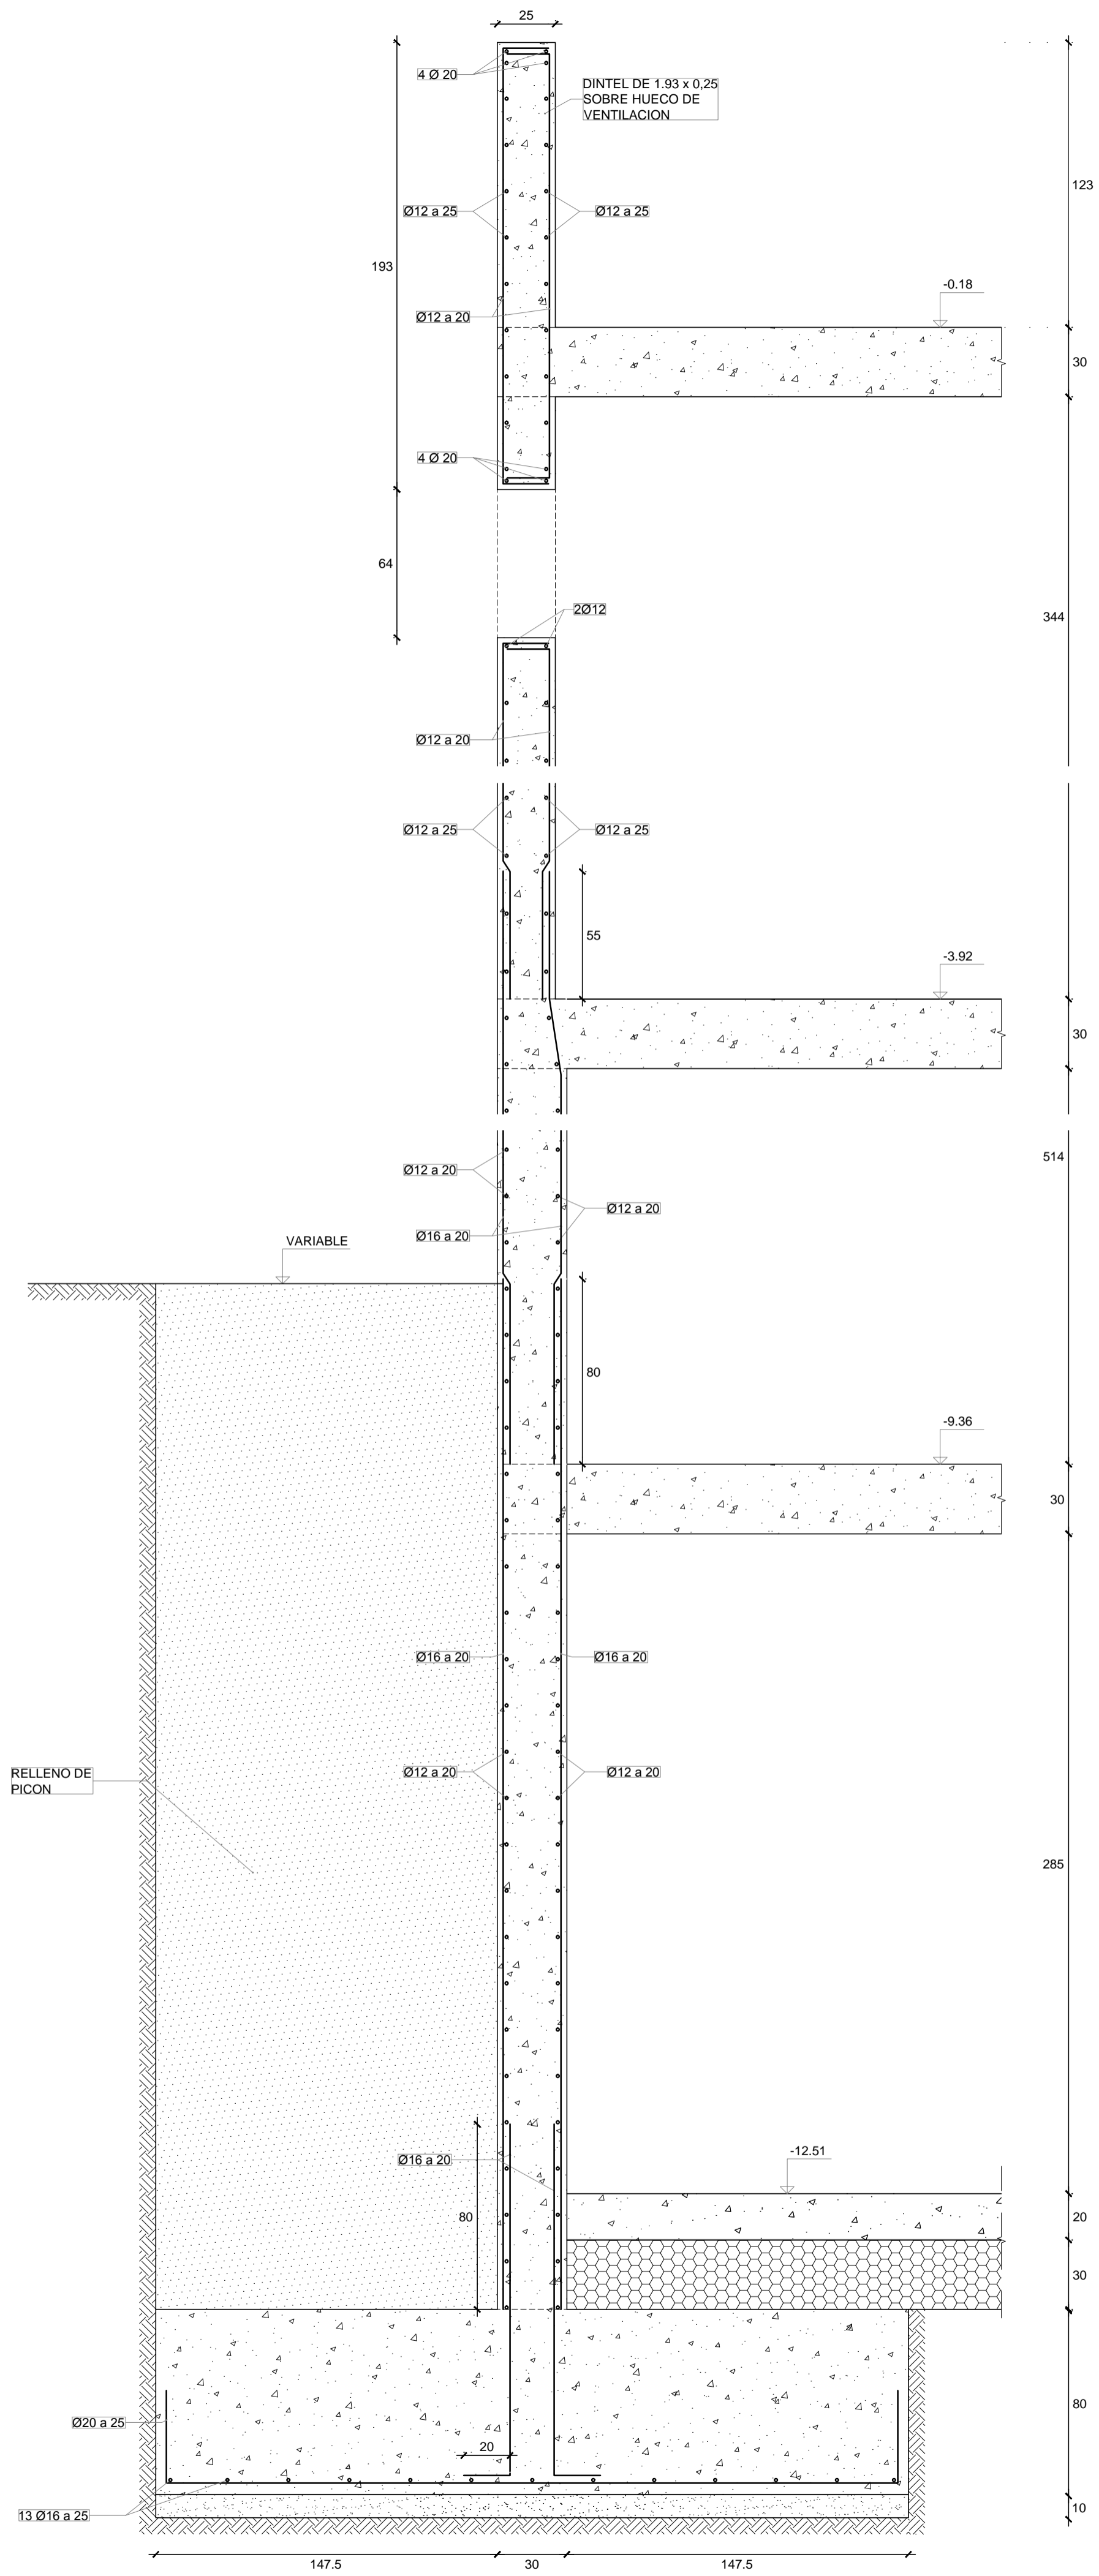

SECCIÓN MURO TIPO 7
ESCALA 1:20

