




SECCIÓN MURO TIPO 10  
ESCALA 1:20

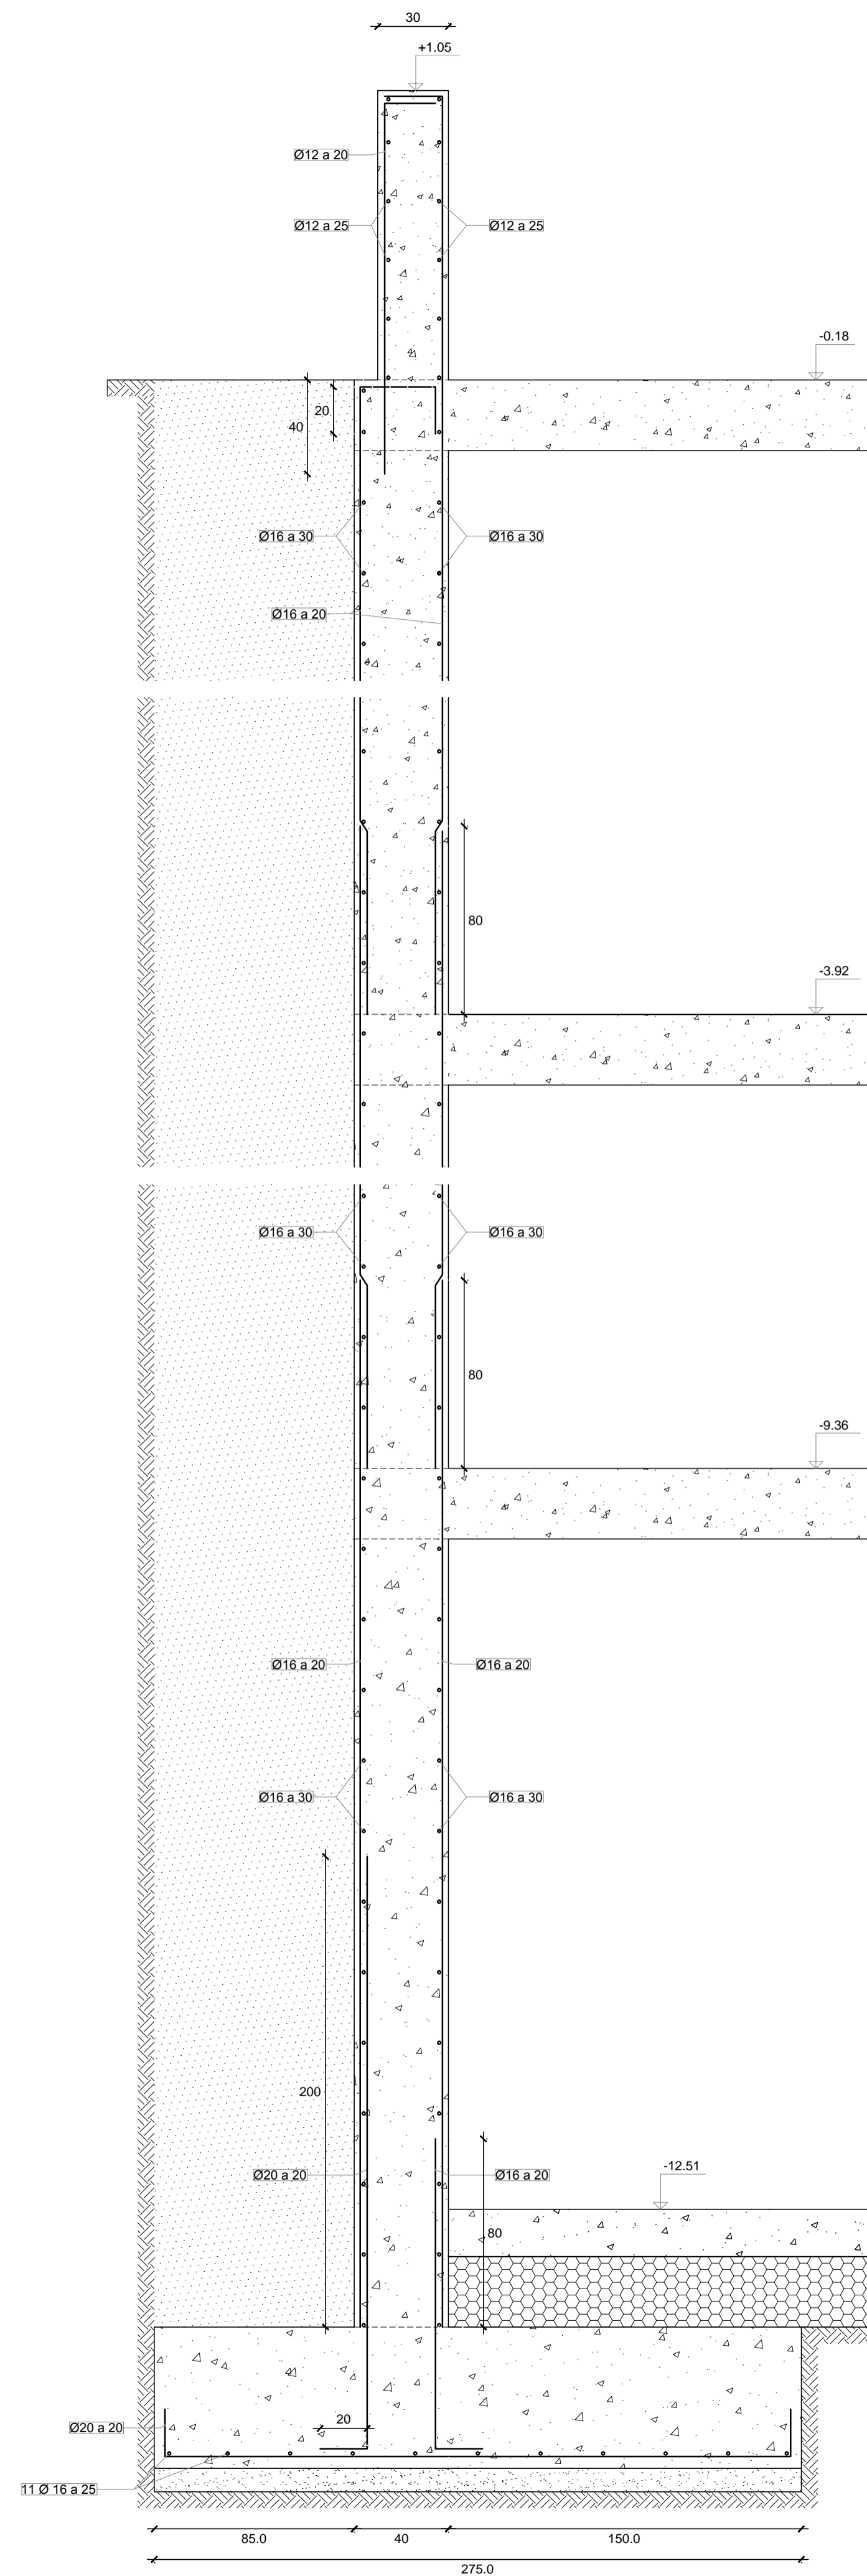

SECCIÓN MURO TIPO 11  
ESCALA 1:20

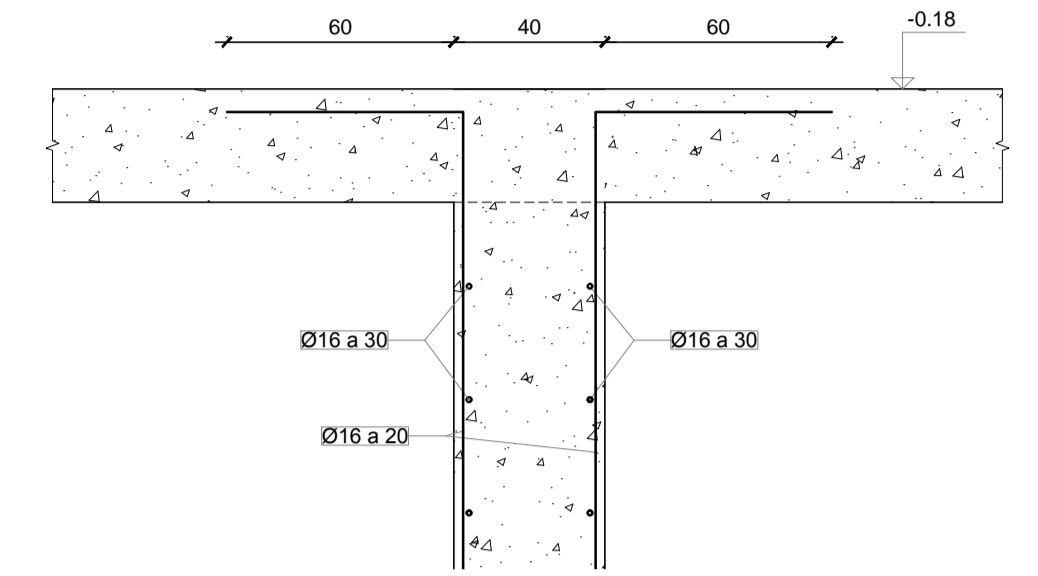

SECCIÓN CORONACIÓN MURO TIPO 11 BIS  
ESCALA 1:20

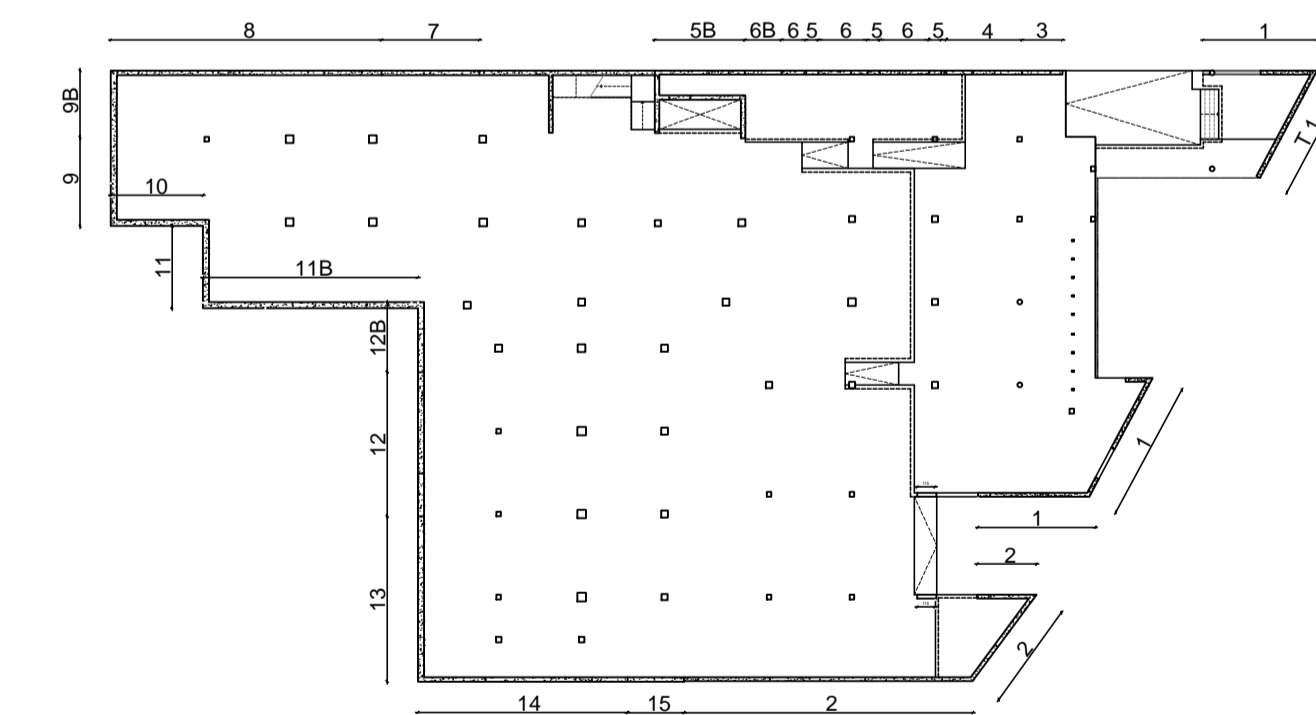

proyecto PROYECTO DE EJECUCIÓN-FASE 1  
**EDIFICIO REPRESENTATIVO DEL PARQUE CIENTÍFICO Y TECNOLÓGICO DE TENERIFE**

Parcela 8. Parque Científico y Tecnológico de Cuevas Blancas. Santa Cruz de Tenerife

plano Armado muros de contención V  
Estructura

E.55

referencia E-51-57.dwg fecha Julio 2014 formato 840 x 594 escala 1/20

propiedad Parque Científico y Tecnológico de Tenerife

arquitectos a3arquitectos gestión integral de proyectos S.L.P.P.

José Ignacio Bjaquehais Conesa Sara Solé Wert Juan José García Aranda Pez

a3arquitectos | c/ San Bernardo 126. 1º A. 28015 Madrid | tel: 91 578 34 03 | fax: 91 577 49 84 | a3@a3arquitectos.es