




SECCIÓN 2-2

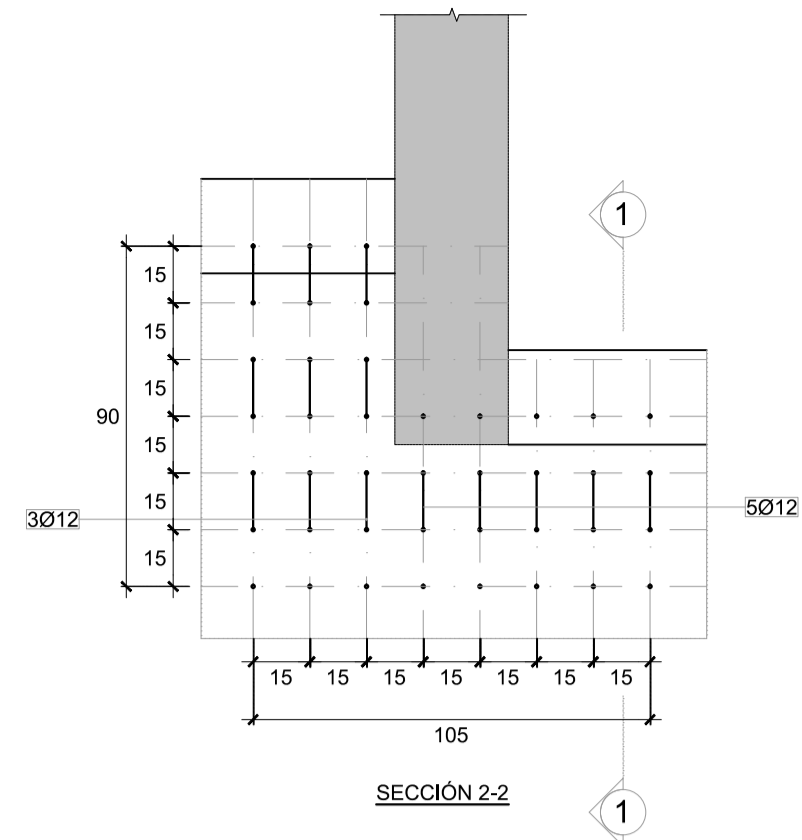


SECCIÓN 2-2

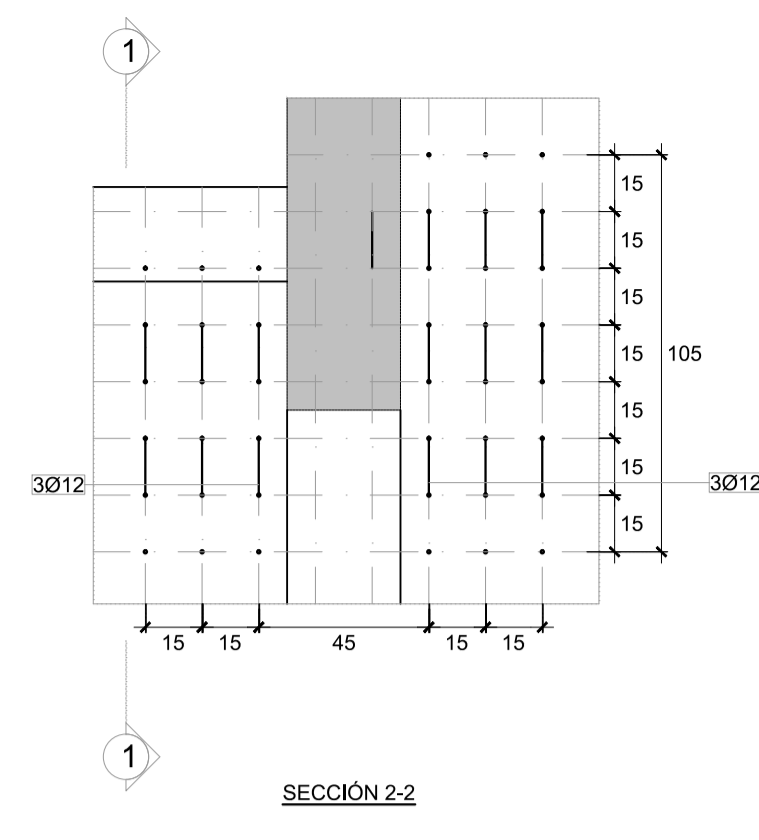


SECCIÓN 2-2

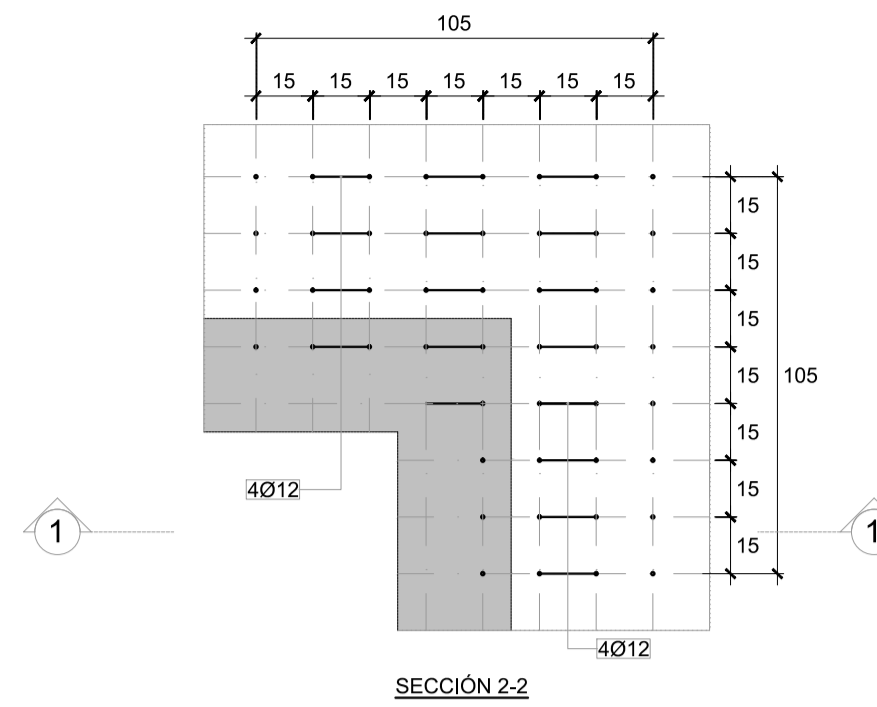


SECCIÓN 2-2

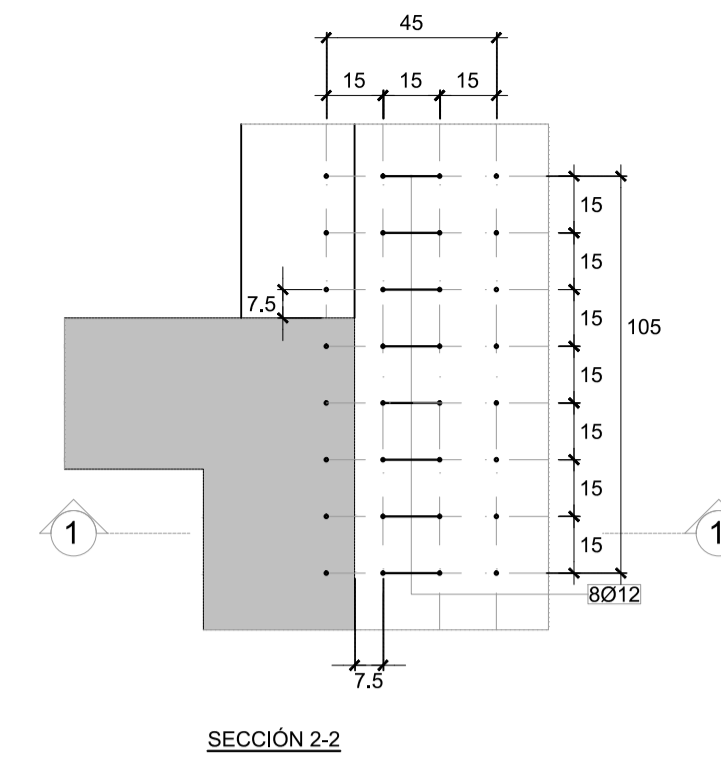


SECCIÓN 2-2

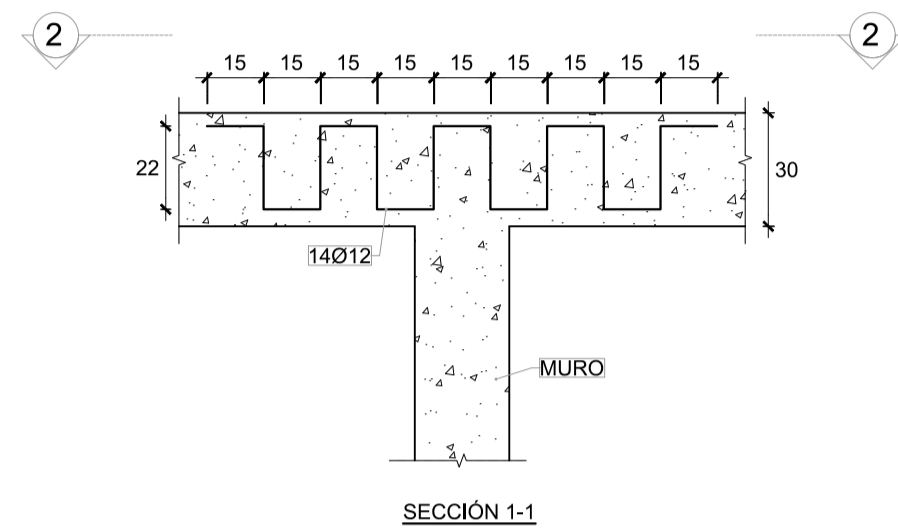


SECCIÓN 1-1

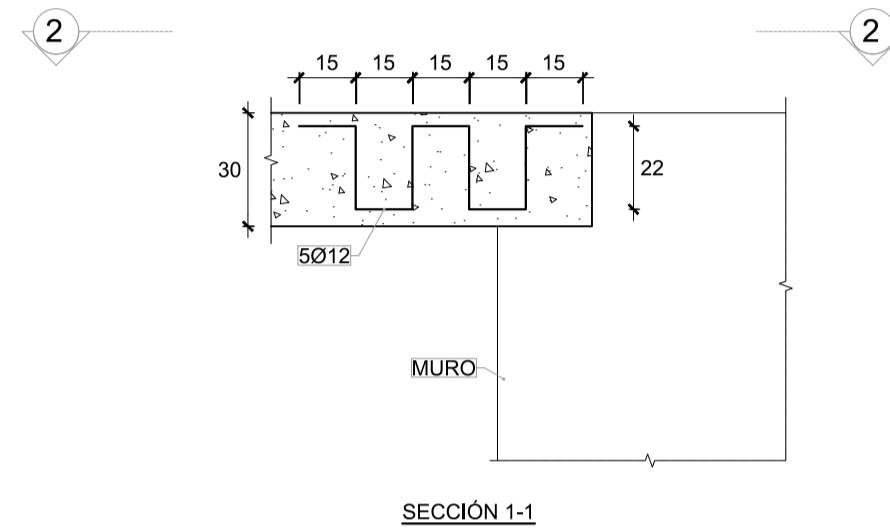


SECCIÓN 1-1

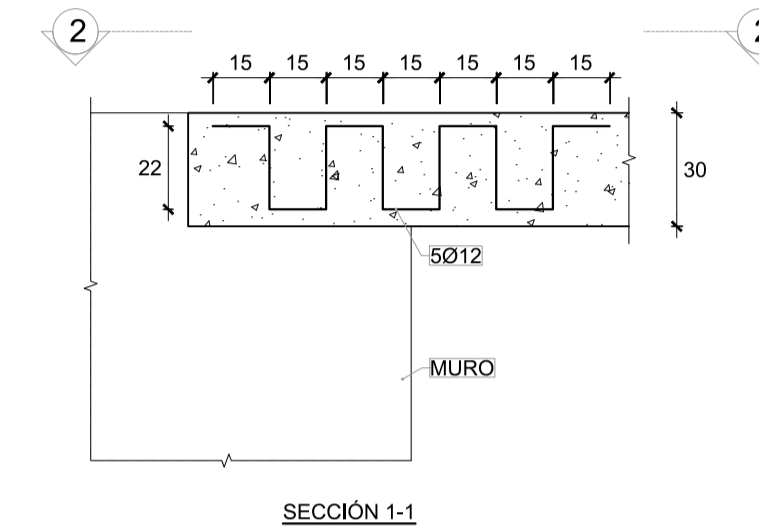

SECCIÓN 1-1

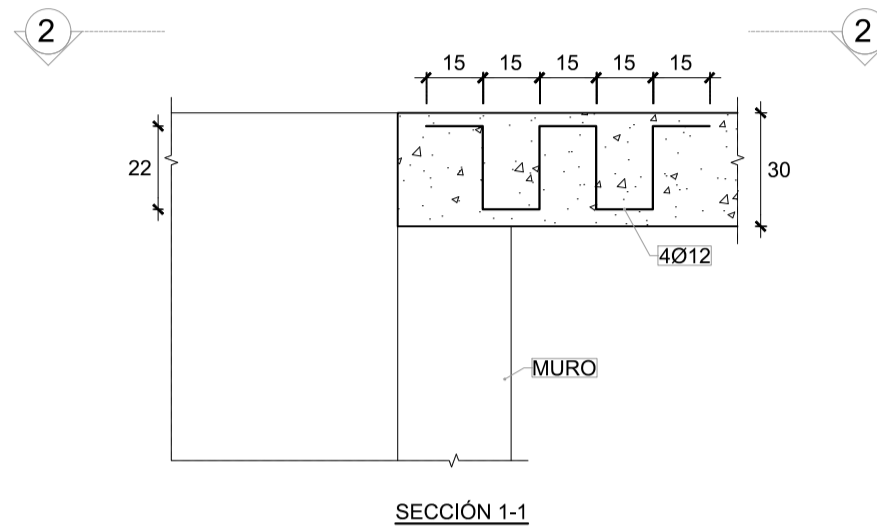

SECCIÓN 1-1

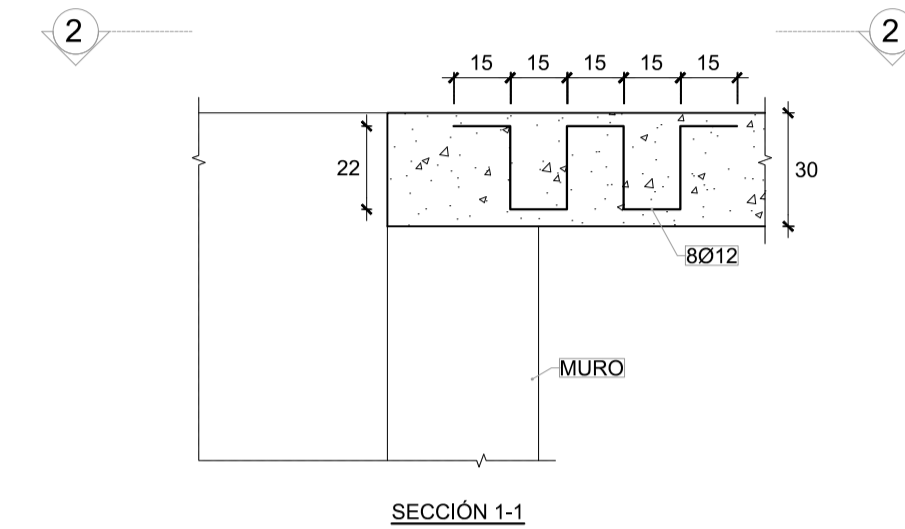

SECCIÓN 1-1


DETALLE DE ARMADO DE LOSA EN MURO EJE 10 EN NIVEL-2, TÉCNICA Y CUBIERTA, MURO EJE 8 EN NIVEL 2, 3 Y TÉCNICA, MURO EJE I EN NIVEL 3, Y MURO 14 EN CUBIERTA  
ESCALA 1:20

DETALLE DE ARMADO DE LOSA EN MURO EJE 14 EN NIVEL-2  
ESCALA 1:20


DETALLE DE ARMADO DE LOSA EN MURO EJE 18 EN NIVEL-2  
ESCALA 1:20

DETALLE DE ARMADO DE LOSA EN ENCUENTRO DE MUROS EJES B-18 Y K-6 EN NIVELES -2 Y -1 Y B-11 EN CUBIERTA  
ESCALA 1:20


DETALLE DE ARMADO DE LOSA EN ENCUENTRO DE MUROS EJES H-2 EN NIVELES -2, -1 Y 0  
ESCALA 1:20

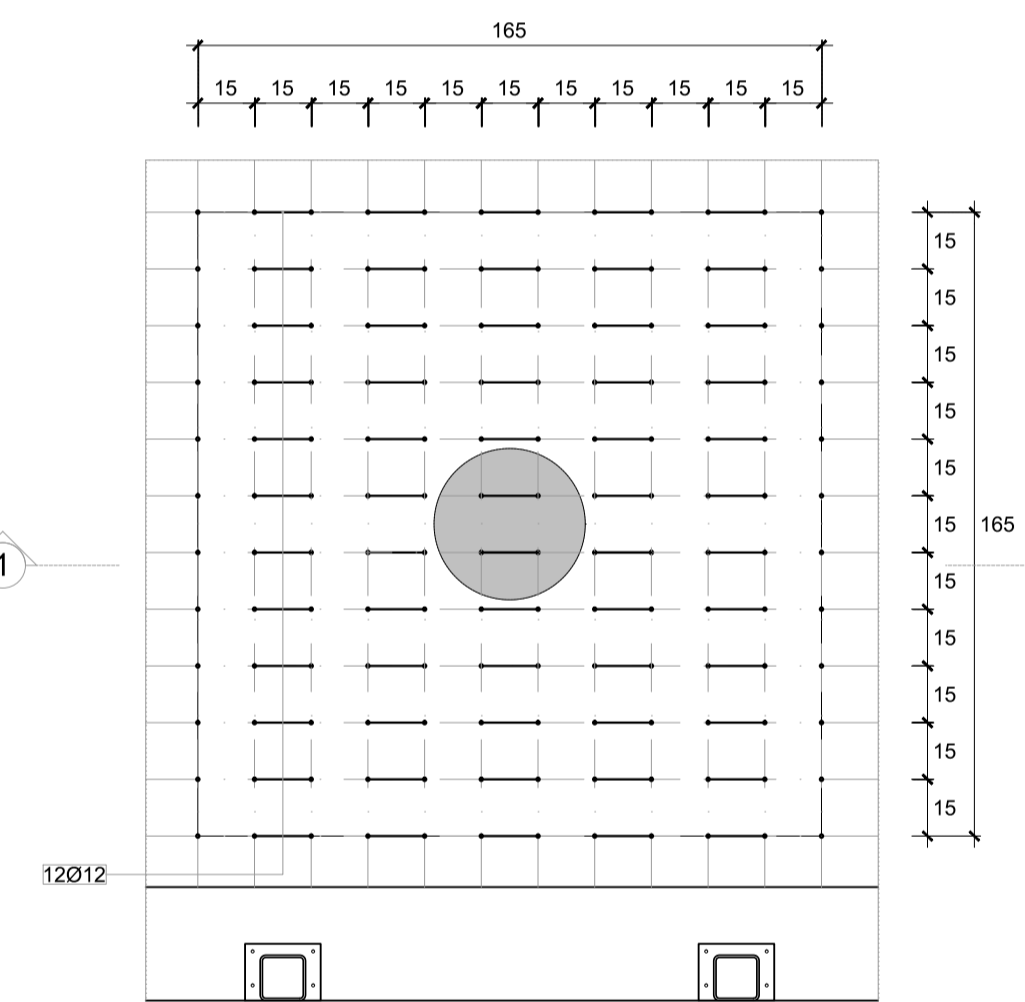


SECCIÓN 2-2

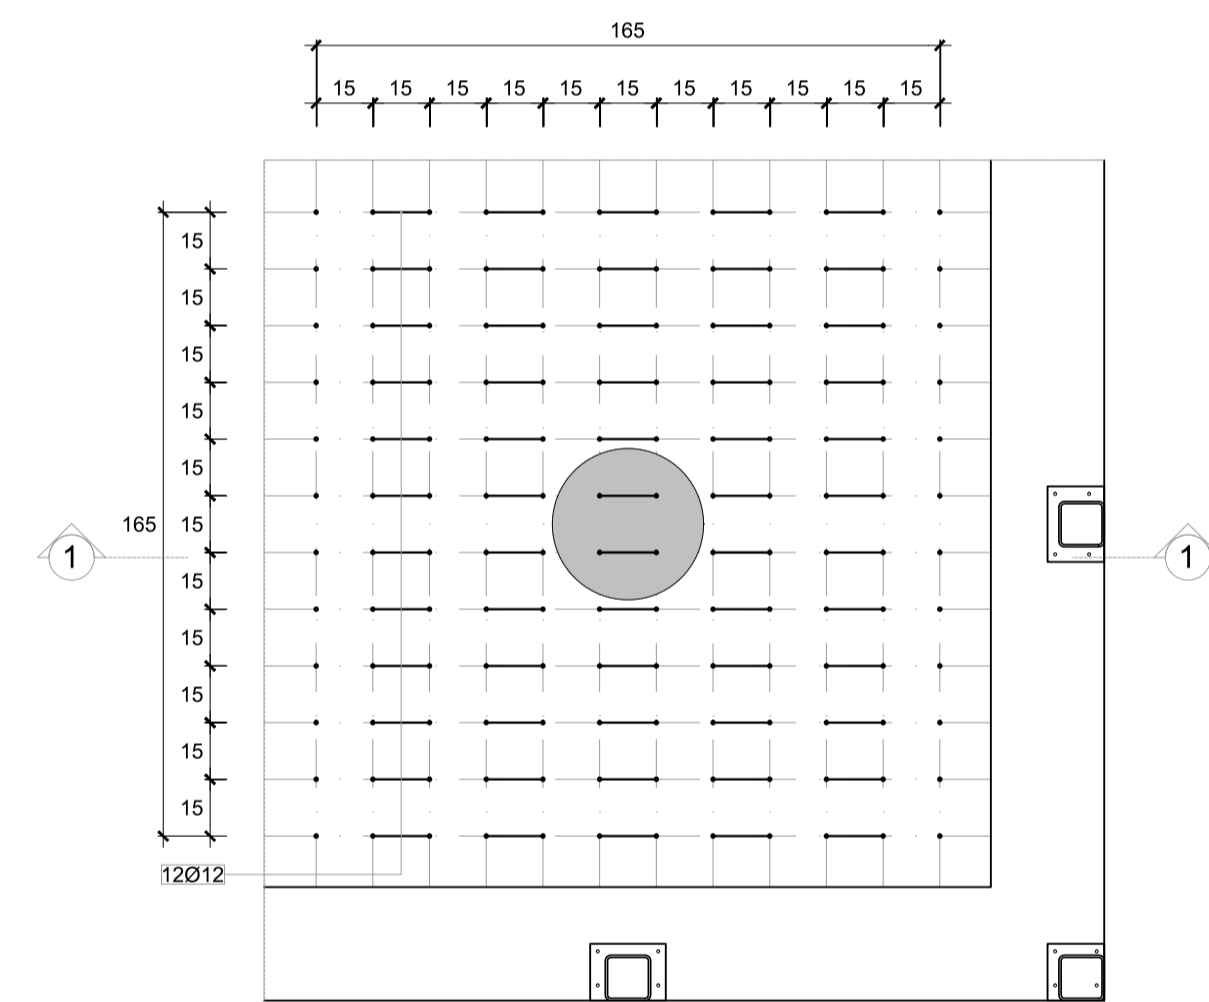


SECCIÓN 2-2

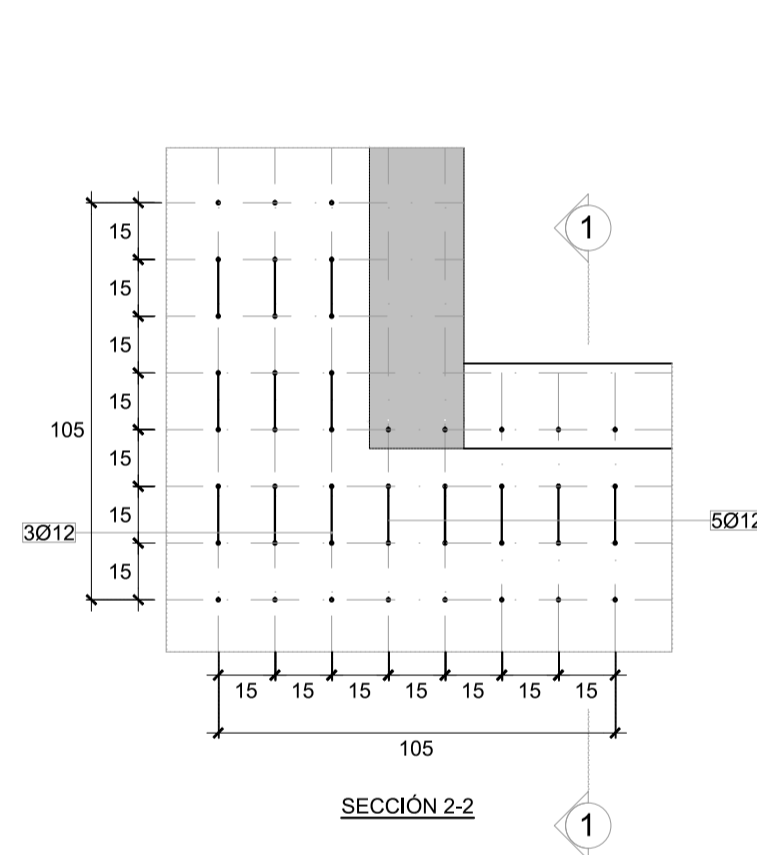


SECCIÓN 2-2

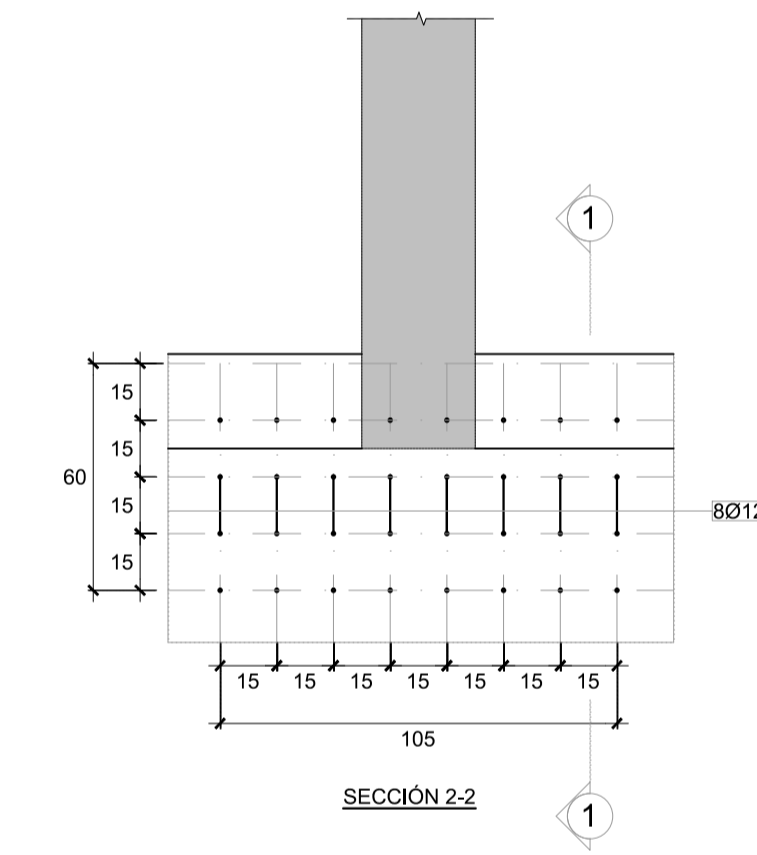


SECCIÓN 2-2

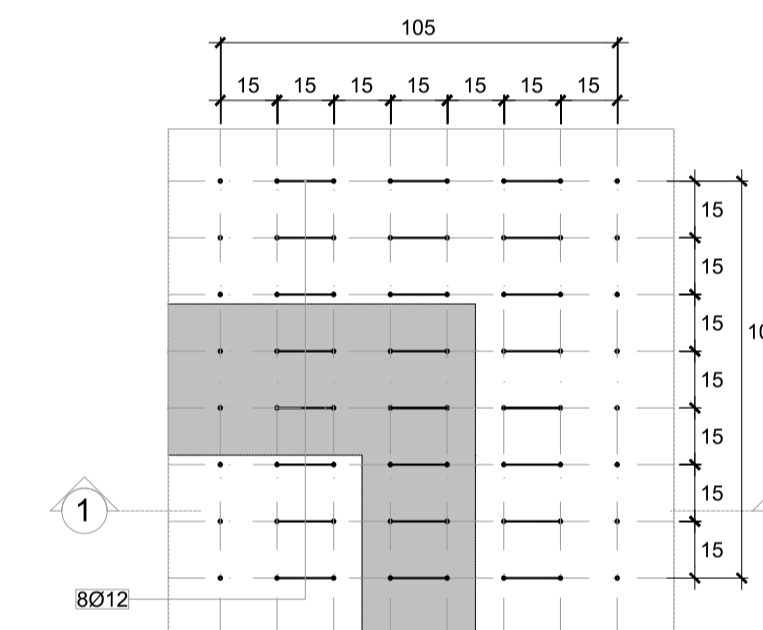


SECCIÓN 2-2

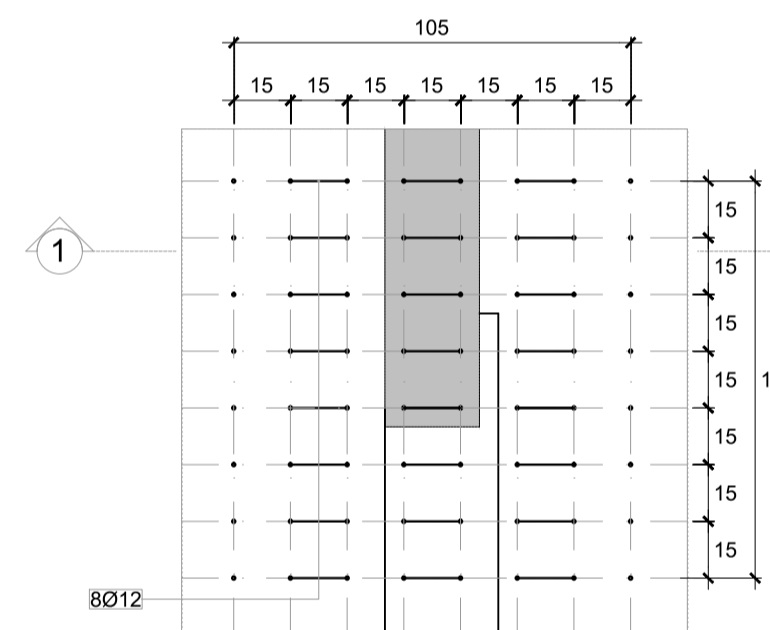


SECCIÓN 2-2

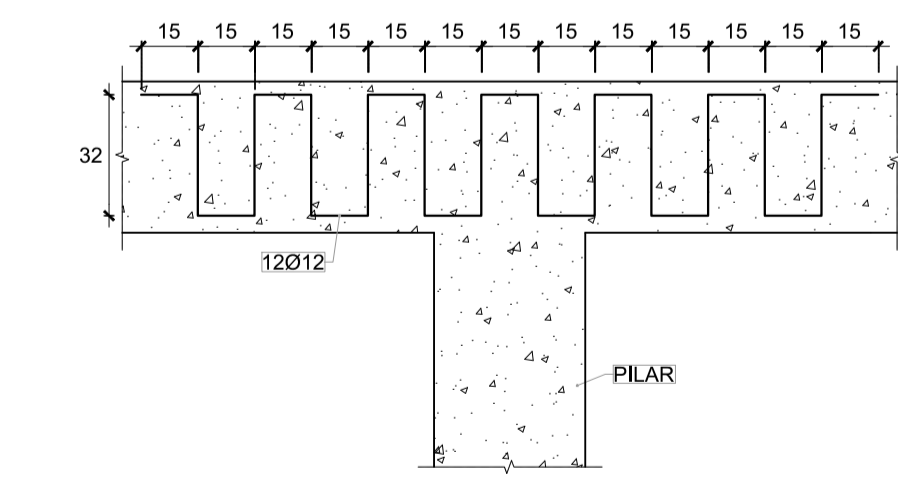


SECCIÓN 1-1

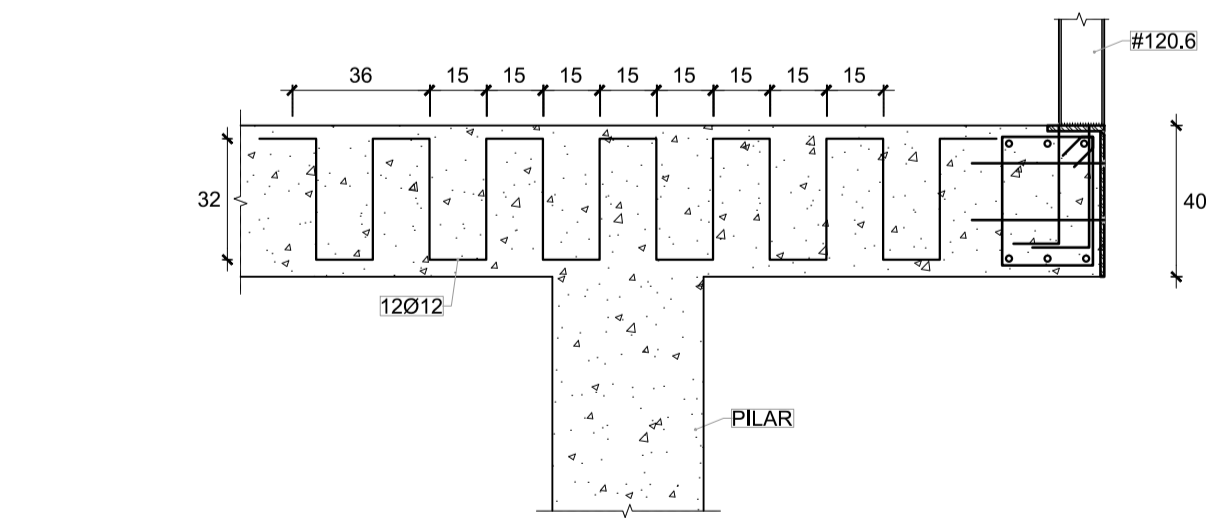


SECCIÓN 1-1

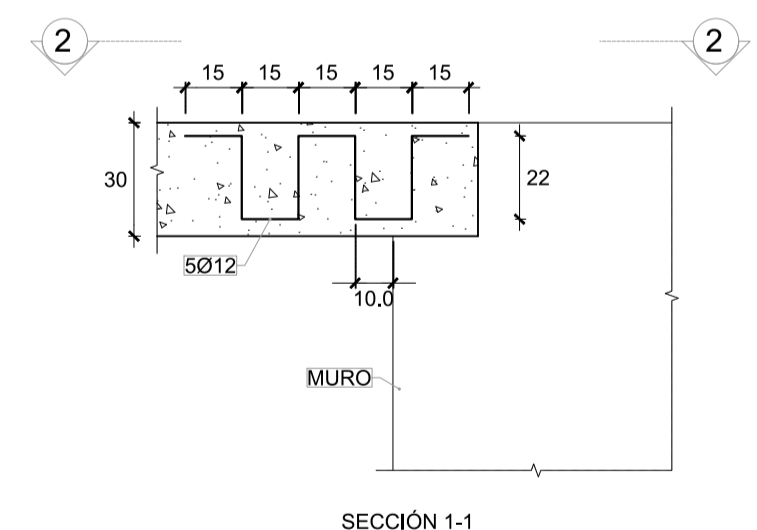


SECCIÓN 1-1

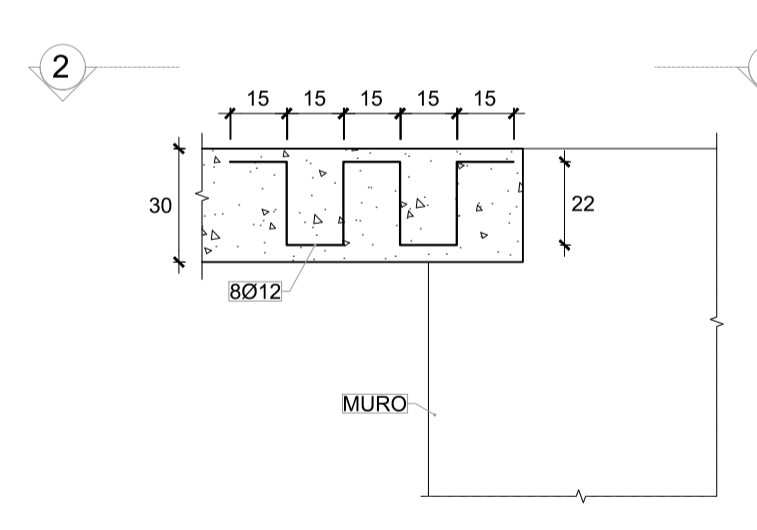

SECCIÓN 1-1

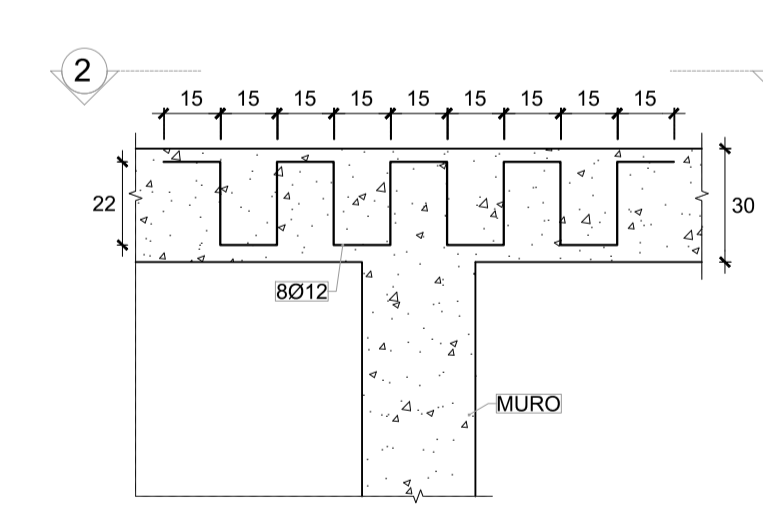

SECCIÓN 1-1

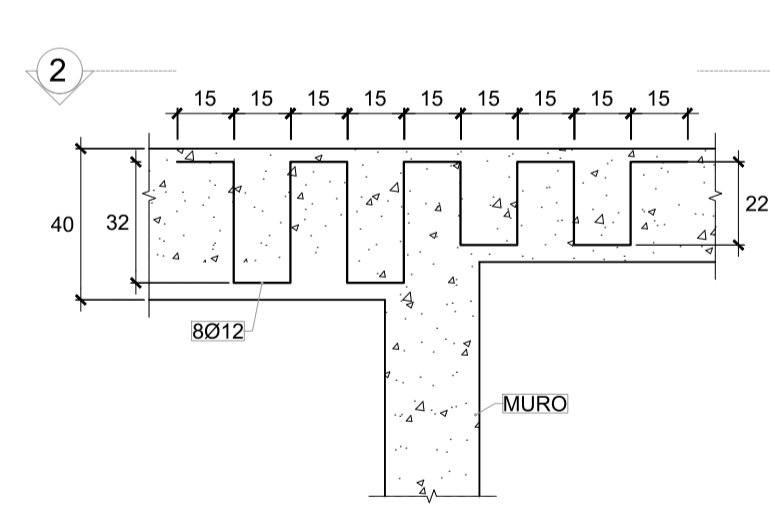

SECCIÓN 1-1

DETALLE DE ARMADO DE LOSA EN PILARES G21, J22, N21 EN NIVEL-1 Y D8, H4, K5, K7, M9, M15, P9, P15 Y R12 EN NIVEL 1.  
ESCALA 1:20

DETALLE DE ARMADO DE LOSA EN PILARES G22, N20, N22 EN NIVEL-1 Y PILARES D4, K4, R9 Y R15 EN NIVEL 1  
ESCALA 1:20

DETALLE DE ARMADO DE LOSA EN MURO EJE 10 EN NIVEL-1, 0, 1, 2 Y 3 Y MURO EJE 14 EN TÉCNICA  
ESCALA 1:20

DETALLE DE ARMADO DE LOSA EN MURO EJE 14 EN NIVEL-1, 0, 1, 2 Y 3  
ESCALA 1:20

DETALLE DE ARMADO DE LOSA EN ENCUENTRO DE MUROS EJES K-6 R EN NIVEL 0  
ESCALA 1:20

DETALLE DE ARMADO A PUNZONAMIENTO ENCUENTRO MURO D8 EN NIVEL 1  
ESCALA 1:20

proyecto PROYECTO DE EJECUCIÓN-FASE 1  
**EDIFICIO REPRESENTATIVO DEL PARQUE CIENTÍFICO Y TECNOLÓGICO DE TENERIFE**

Parcela 8, Parque Científico y Tecnológico de Cuevas Blancas, Santa Cruz de Tenerife

plano Detalles punzonamiento II  
Estructura

E.71

referencia E-70-71.dwg fecha Julio 2014 formato 840 x 594 escala 1/20

propiedad Parque Científico y Tecnológico de Tenerife

arquitectos a3arquitectos gestión integral de proyectos S.L.P.P.

José Ignacio Braquehals Conesa Sara Solé Wert Juan José García-Aranda Pez

a3arquitectos | c/ San Bernardo 126, 1º A, 28015 Madrid | tel.91 578 34 03 | fax.91 577 49 84 | a3@arquitectos.es